




ՄԵՏԱԴԱԿԱՆ ՑԱՆԿԱՊԱՏ Մ 1:25

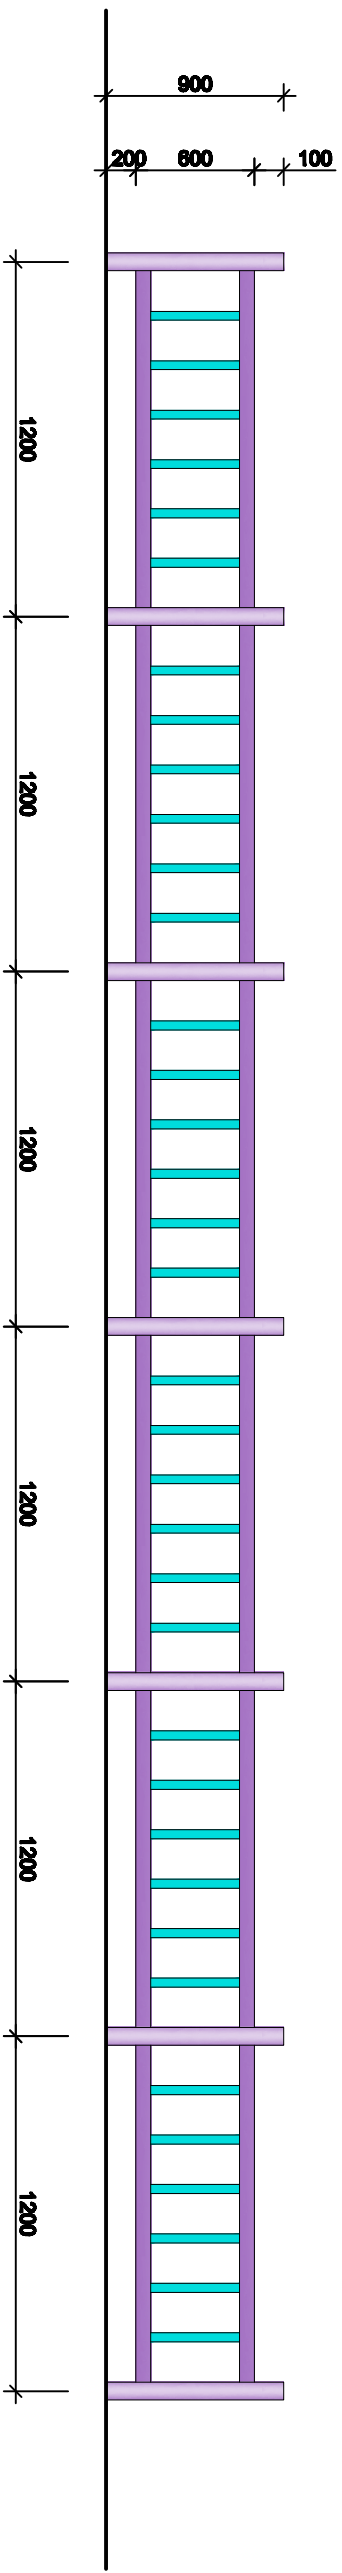

ԴԱՏԱԴԱՐԱՆ

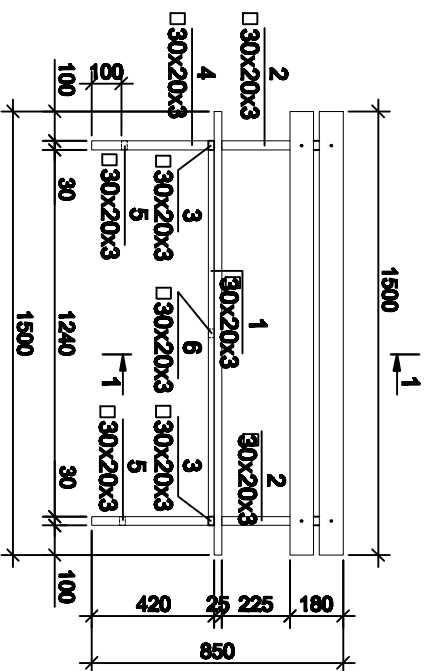


—

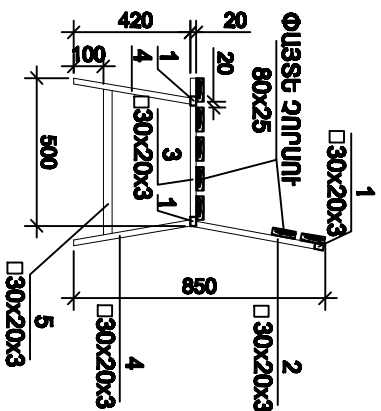

תחנת רכבת / תחנת

Զննչ	Նշանակում	Անվանում	Քան.	Ընդ.քաշ
		<u>ՆԱՍՏՈՂԱՆ</u>		
1.		☐ 30x20x2 L=1240	3	7.71կգ
2.		☐ 30x20x3 L=450	2	1.88կգ
3.		☐ 30x20x3 L=500	2	2.1կգ
4.		☐ 30x20x3 L=400	4	3.3կգ
5.		☐ 30x20x3 L=483	2	2.0կգ
6.		☐ 30x20x3 L=380	1	0.79կգ
				17.8կգ
7.		Ø12 A500 C L=350	4	1.3կգ
	ՓԱՅՏ ՉՈՐՄՈՒ	☐ 80x25 L=1500	7	0.03կ՝
	ԲԵՏՈՆ B7.5 ՊԱՍԻ			0.02կ՝

ՀԱՏԱԿԻՆ ՄԻԱՑՄԱՆ ՀԱՆԳՈՒՅՑ

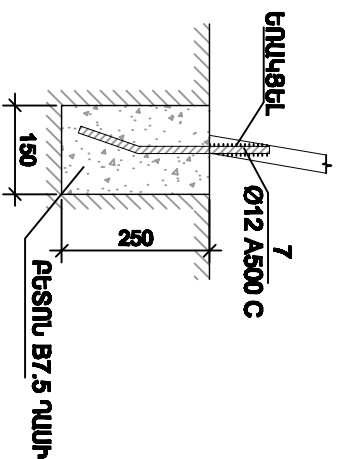[illegible]