



ԳԱԿՏՆԵՐ Մ 1:25

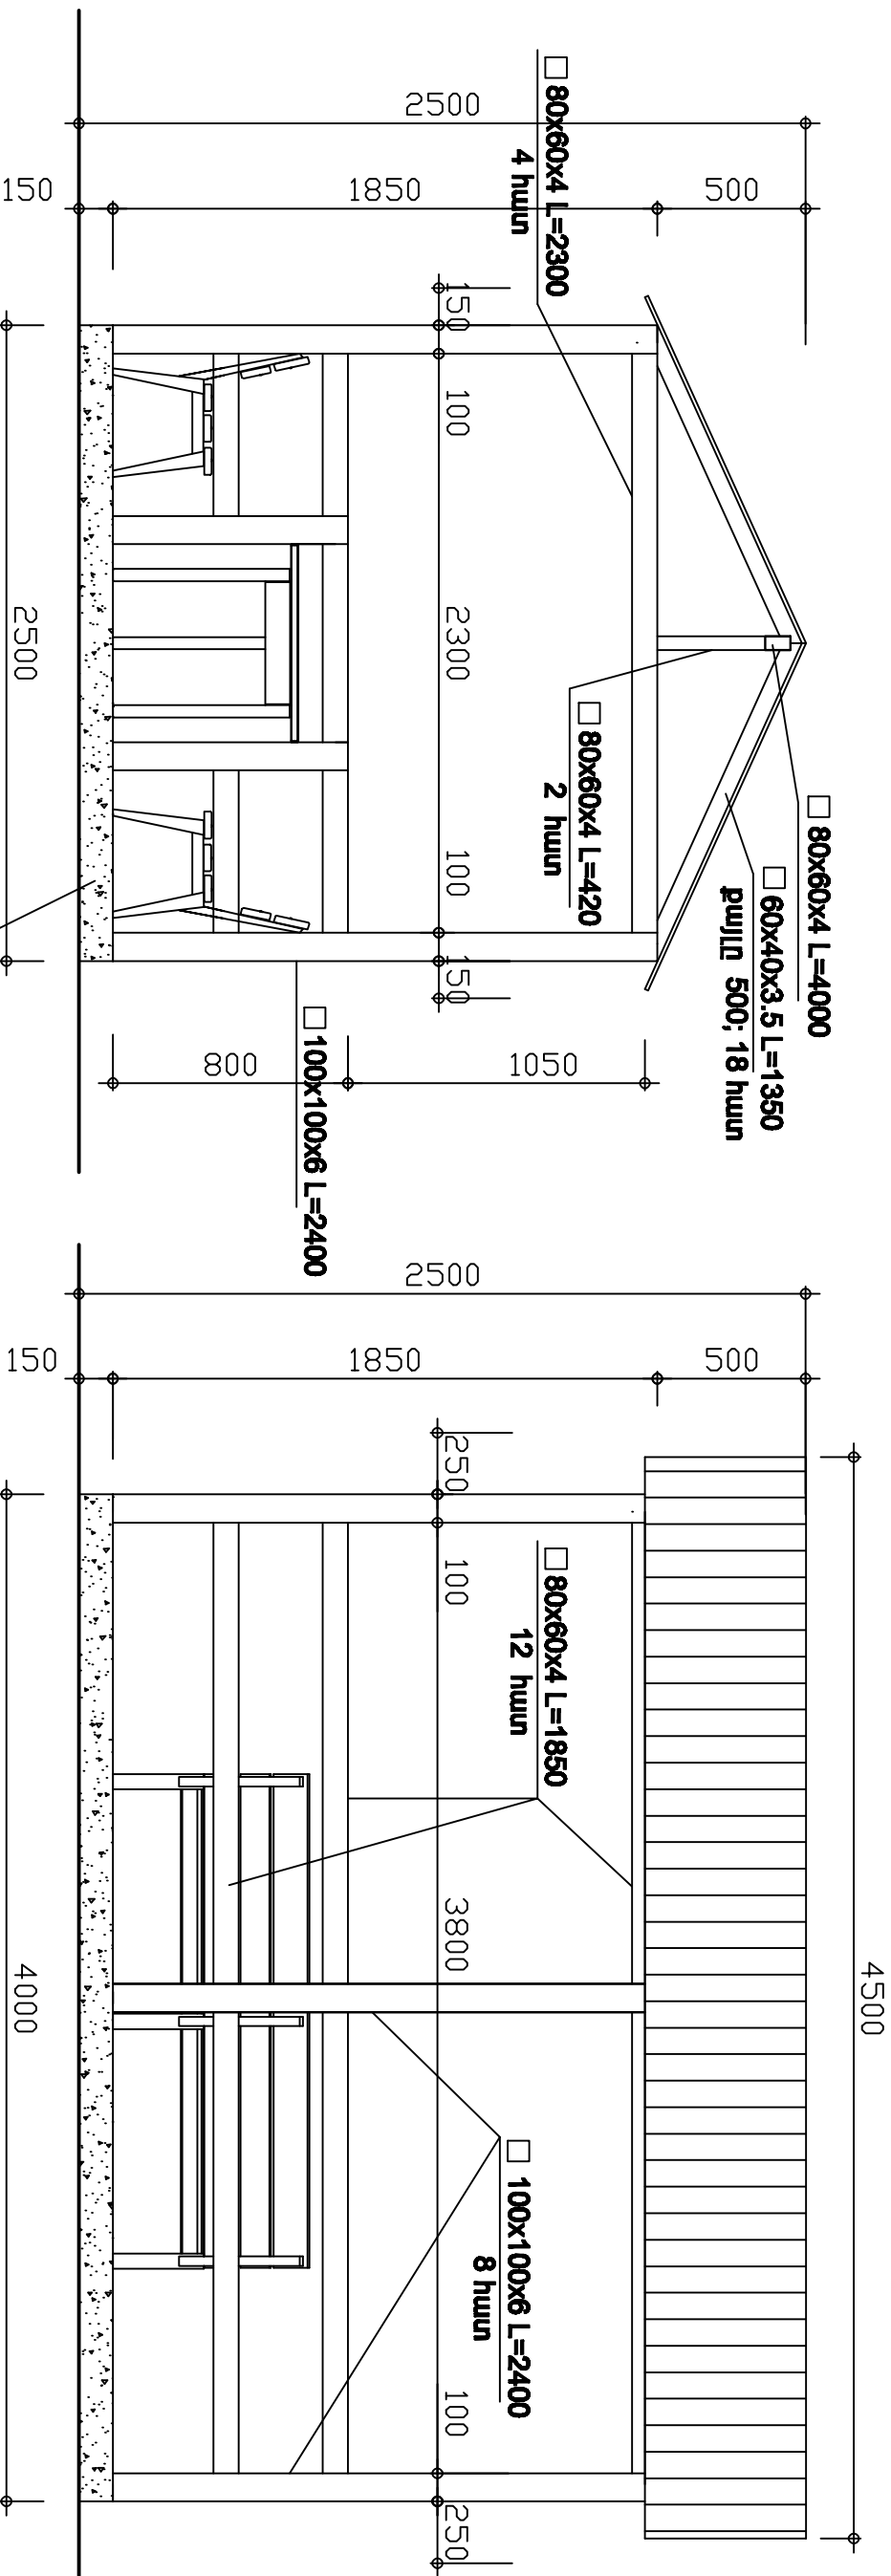

ՀԱՏԱԿԱԳԻԾ Մ 1:25

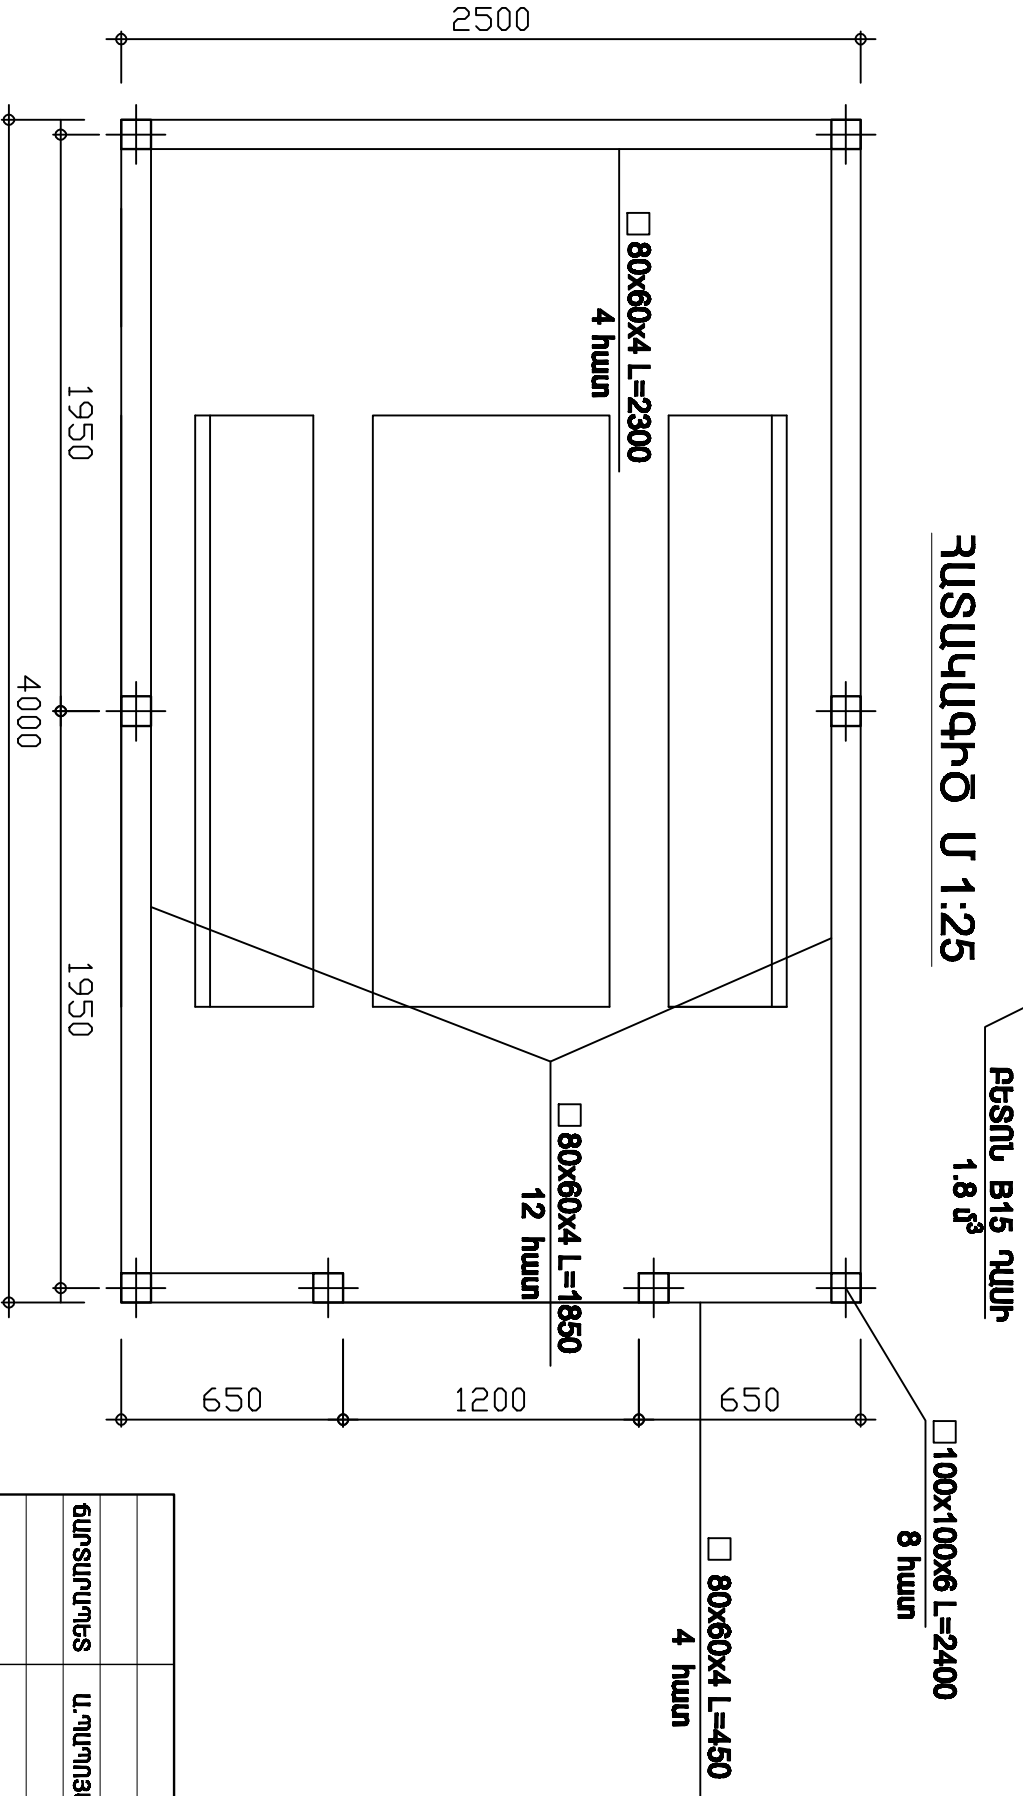

ԵԼԵՄԵՆՏՆԵՐԻ ՄԱՍՆԱԳԻՐ

N	Անվանում	Քան.	Ընդ.քաշ
1.	□ 100x100x6 L=2400	8	339.84կգ
2.	□ 80x60x4 L=2300	4	76.27կգ
3.	□ 80x60x4 L=1850	12	184.04կգ
4.	□ 80x60x4 L=400	4	14.93կգ
5.	□ 80x60x4 L=4000	1	33.16կգ
6.	□ 80x60x4 L=420	2	6.97կգ
7.	□ 60x40x3.5 L=1350	18	124.18կգ
	□ 100x100x6		339.84կգ
	□ 80x60x4		315.37կգ
	□ 60x40x3.5		124.18կգ

			ԱՄՔԱԿԻՐ ԿԱՐԶԱԿԱՆ ԵՐԱՄԵ, ԿՈՒՐՏԱՍԻ ՊՈՐ 3.55 ԵՎ ՏՈՒՐՈՒՅՄԱՆ ՓՈՐ. 3.13 ՇԵՐՔԵՐԻ ՀԱՐԱՄՇԻՆԻ ՔԱԿԻ		
ԳՐԱՏԱՐԱՐՈՒՄ	Ա.ՊԵՏԻՈՅԱՆ	mmmmmm	ԳՐԱՏԱՐԱՐՈՒՄ-ՇԻՆԱՐԱՐՈՒՄԱԿԱՆ ՄԱՍ		
			ՓՈՒՆ	ԹԵՐՈՒՄ	Ի
			ՄՆ	6	
ԶՈՐԱԶԱՐԱՆԻ ՀԱՏԱԿԱԳԻԾ, ԳԱԿՏՆԵՐ			«ԱՄՔԱԿԻՐ ՆԻՒՆԱԿ		