
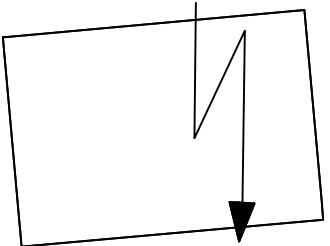
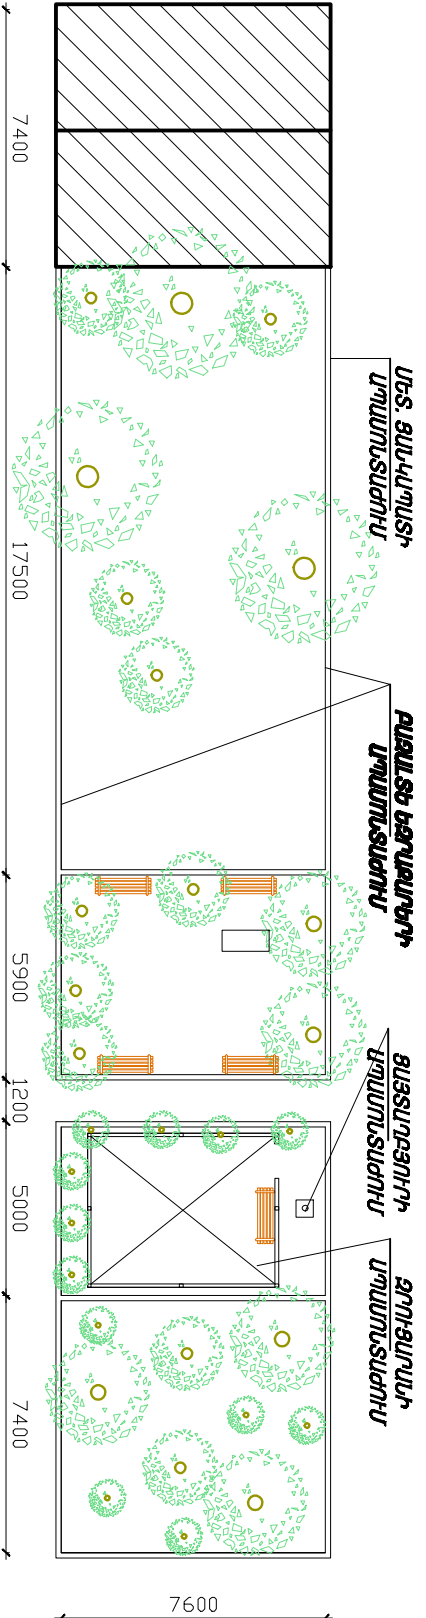


ՀԱՏԱԿԱԳԻՐ Մ1/200 (ՉԱՓԱԳՐՈՒԹՅՈՒՆ)

Մալխասյան Կ

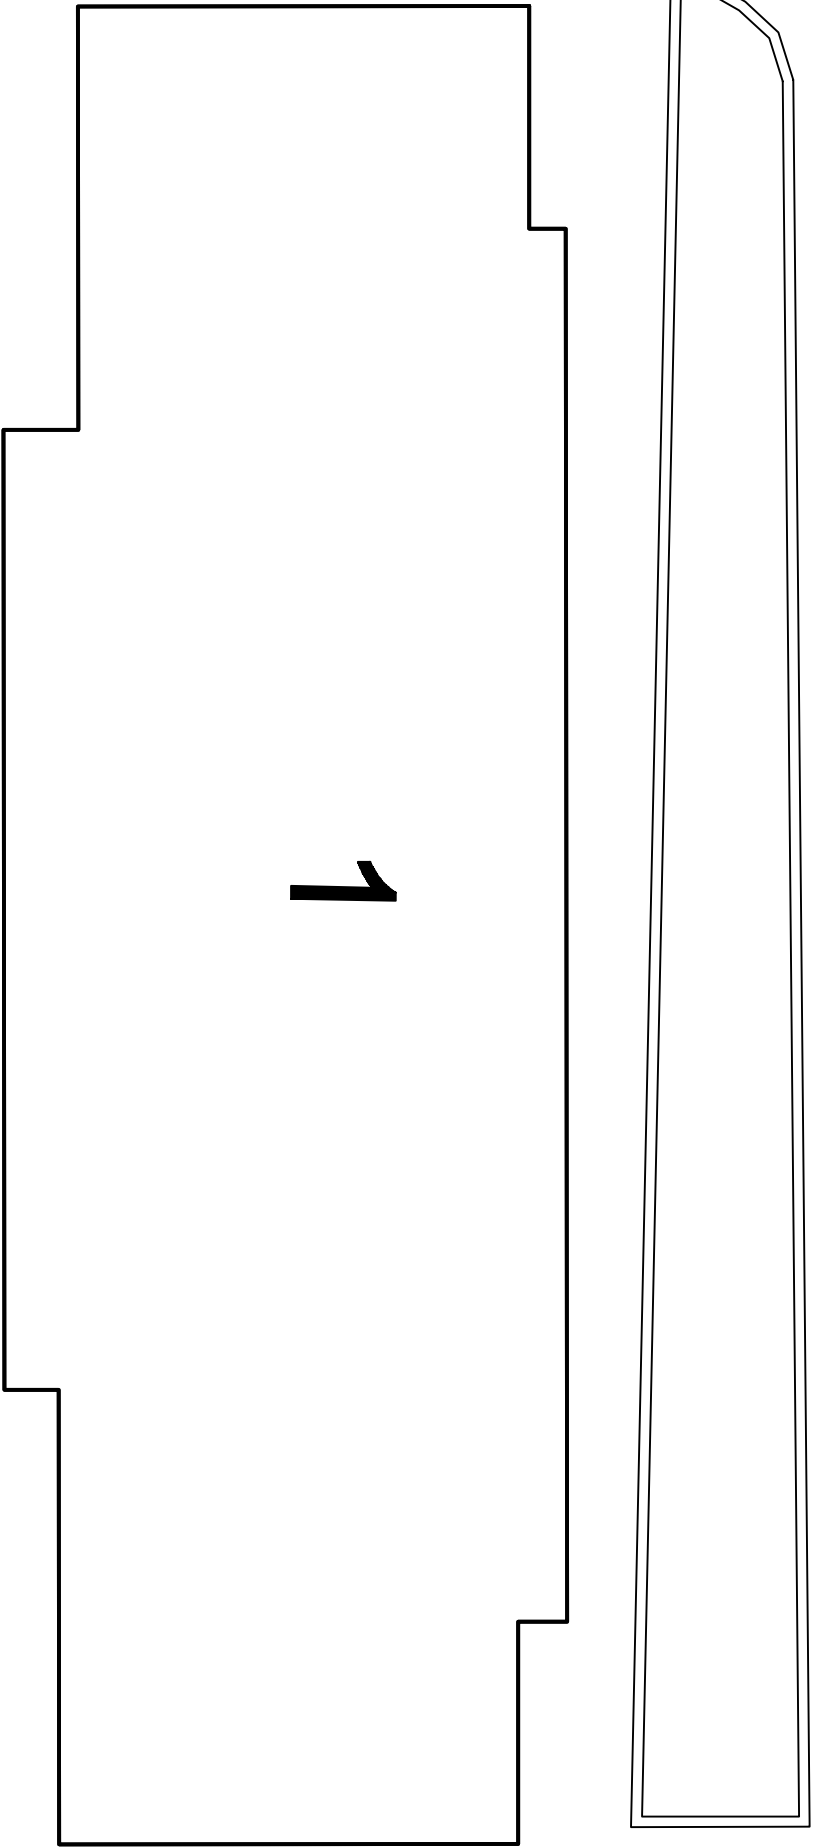

		ԱՄԷԿԻՐ ԿԱՐԵԱԿԱՆ ՀՐԵՄԵ, ՄԱՆԻԽԱՅԱՑՈՒՄ ՓՈԽՈՅ 3.1 ՀԵՏԻՔ ԲԱԿԱՅԻՆ ՏԱՐԱԾԵ		
ԳՐԱՏԱԿԱՆՈՒՄ	Ա. Կ. Կ. Կ. Կ. Կ.	ԳՐԱՏԱԿԱՆՈՒՄ	ՓՈՒԼ	ԹԵՐԹ
			ԱՆ	2
		ՔԱՏԱԿԱՆՈՒՄ 01/2000 (ՀԱՅԱՍՏԱՆԻ ՀԱՆՐԱՊԵՏՈՒԹՅԱՆ)	«ԱՄԷԿԻՐ ՆԱՄԱԿԱՐԾ» ՓԲԸ	