




ՄԵՏԱԴԱԿԱՆ ՁԱՆԿԱԴԱՏ Մ 1:25

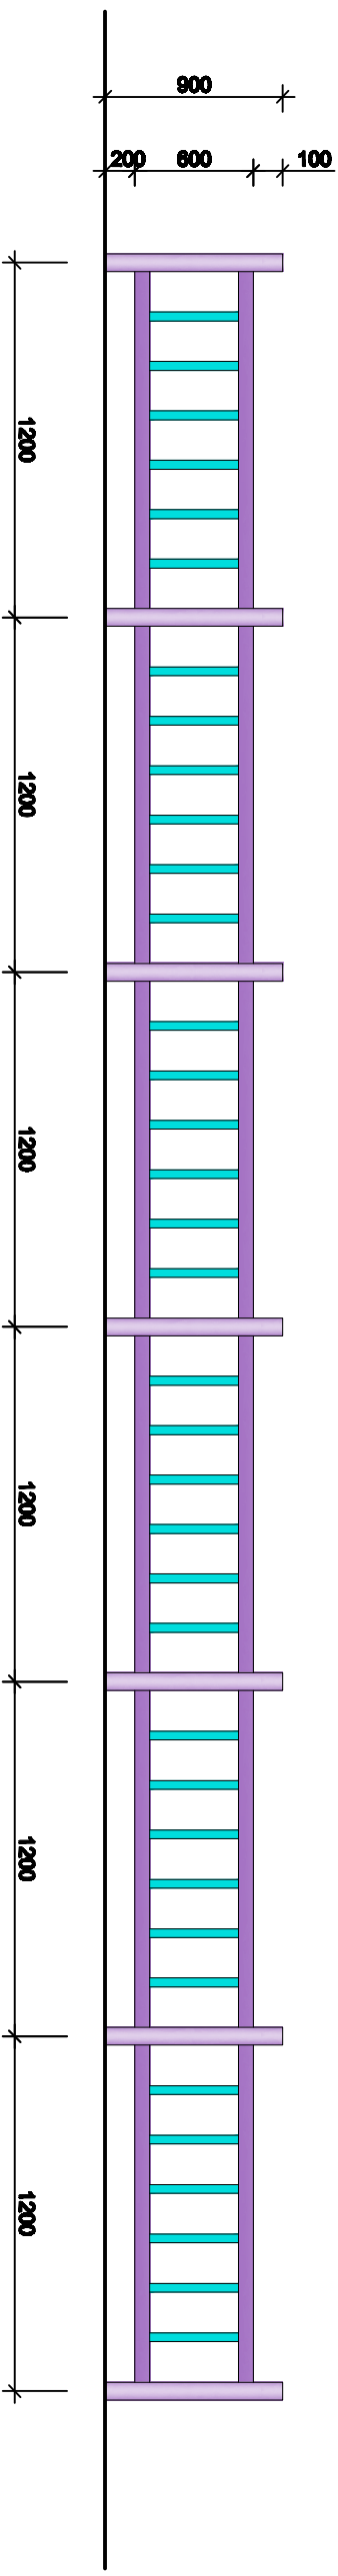

ကုမ္ပဏီ

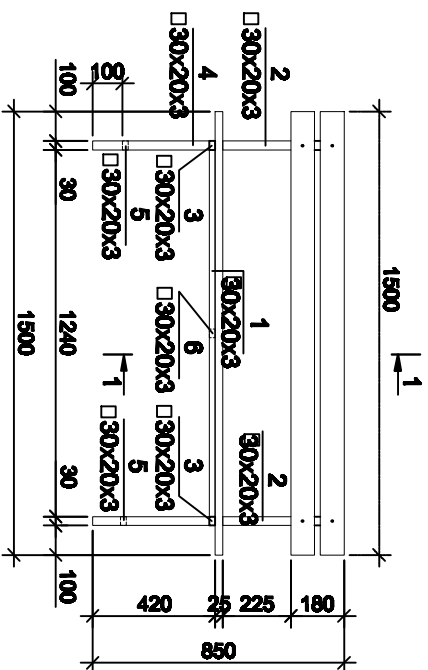


—

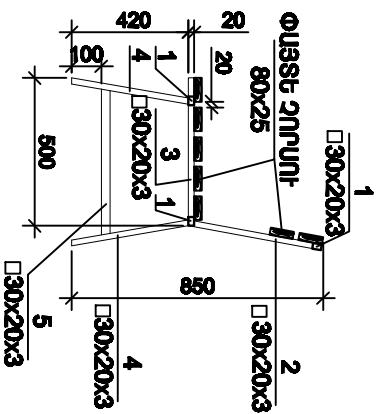

תחנת רכבת / תחנת רכבת

Տվյալ	Նշանակում	Անվանում	Քան.	Ընդ.քաշ
		ՆԱՏԱՐԱՆ		
1.	☐ 30x20x2 L=1240	3	7.71կգ	
2.	☐ 30x20x3 L=450	2	1.86կգ	
3.	☐ 30x20x3 L=500	2	2.1կգ	
4.	☐ 30x20x3 L=400	4	3.3կգ	
5.	☐ 30x20x3 L=483	2	2.0կգ	
6.	☐ 30x20x3 L=380	1	0.78կգ	
			17.8կգ	
7.	Ø12 A500 C L=350	4	1.3կգ	
	ՓԱՅՆ ՇՈՐՍՈՒ	☐ 80x25 L=1500	7	0.030³
	ԲԵՏՈՆ B7.5 ՊԱՄԻ			0.020³

ՀԱՏԱԿԻՆ ՄԻԱՑՄԱՆ ՀԱՆԳՈՒՅՑ

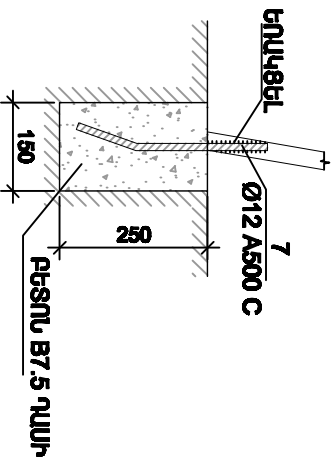[illegible]