ՀԱՏԱԿԱԳԻԾ Մ1/200 (ՉԱՓԱԳՐՈՒԹՅՈՒՆ)
(ՍԿԻԶԲ)

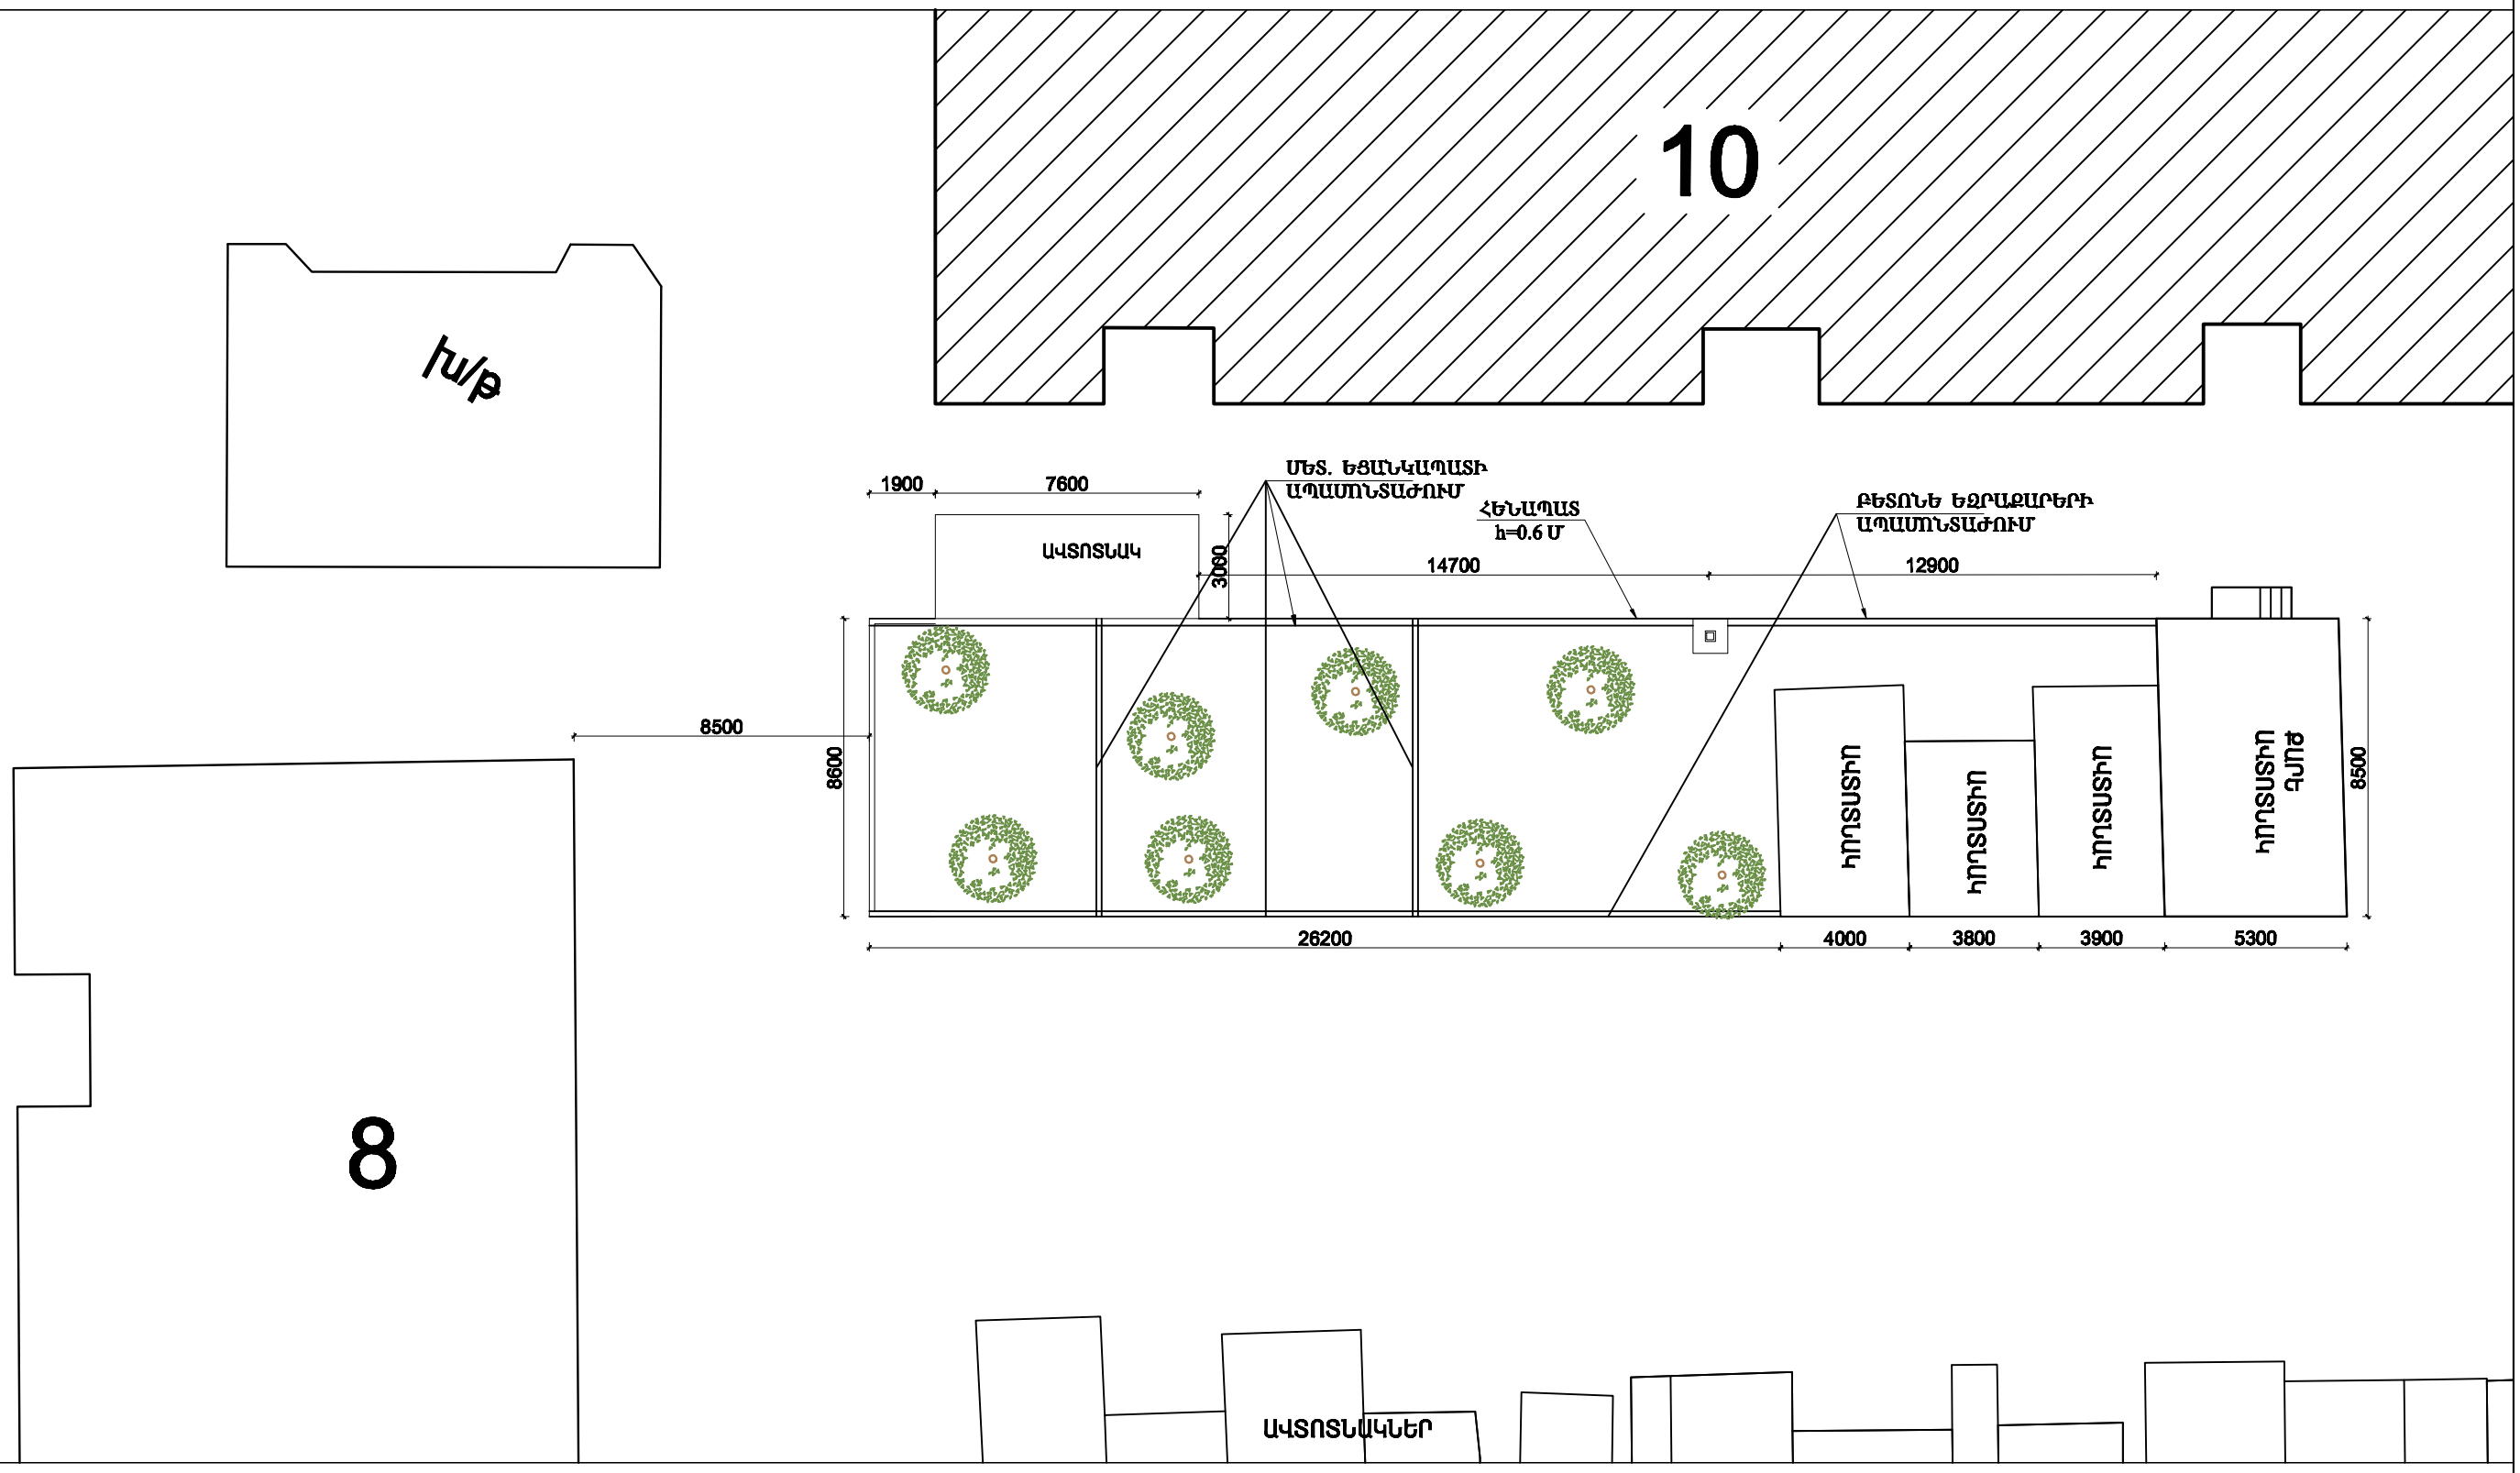

			ԱՐԱԲԿԻՐ ՎԱՐՉԱԿԱՆ ՇՐՋԱՆ, ՀՐ. ՔՈՉԱՐԻ ՓՈՂՈՑ Հ.10 ՇԵՆՔԻ ԲԱԿԱՅԻՆ ՏԱՐԱԾՔ			
ՃԱՐՏԱՐԱՊԵՏ	Ա.ՊԱՊՈՅԱՆ		ՃԱՐՏԱՐԱՊԵՏԱ-ՇԻՆԱՐԱՐԱԿԱՆ ՄԱՍ	ՓՈՒԼ	ԹԵՐԹ	ԹԵՐԹԵՐ
				ԱՆ	2	
			ՀԱՏԱԿԱԳԻԾ Մ1/200 (ՉԱՓԱԳՐՈՒԹՅՈՒՆ) (ՍԿԻԶԲ)	«ԱՐԱԲԿԻՐ ՆԱԽԱԳԻԾ» ՓԲԸ		