



ՃԱԿՏՆԵՐ Մ 1:25

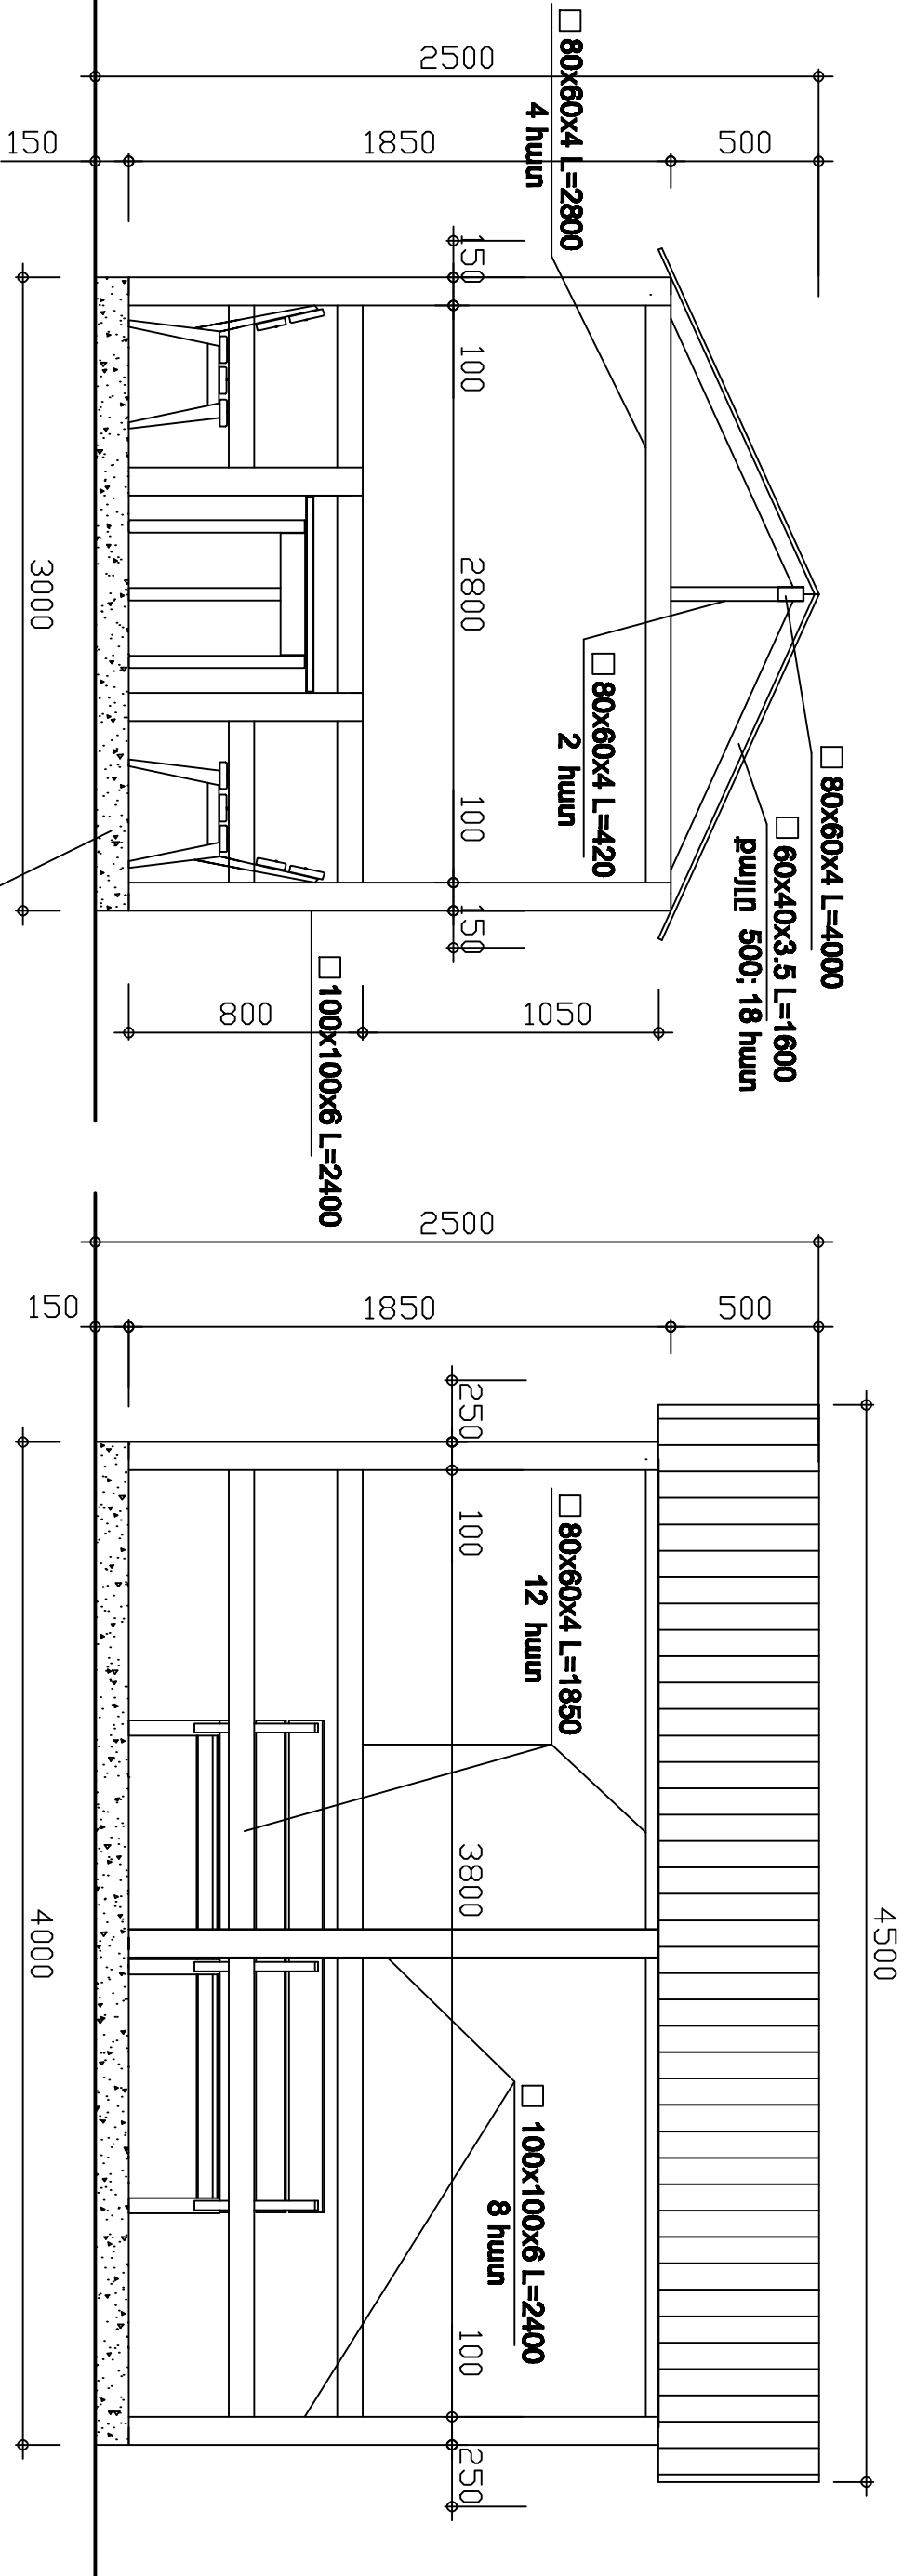

ՀԱՏԱԿԱԳԻԾ Մ 1:25

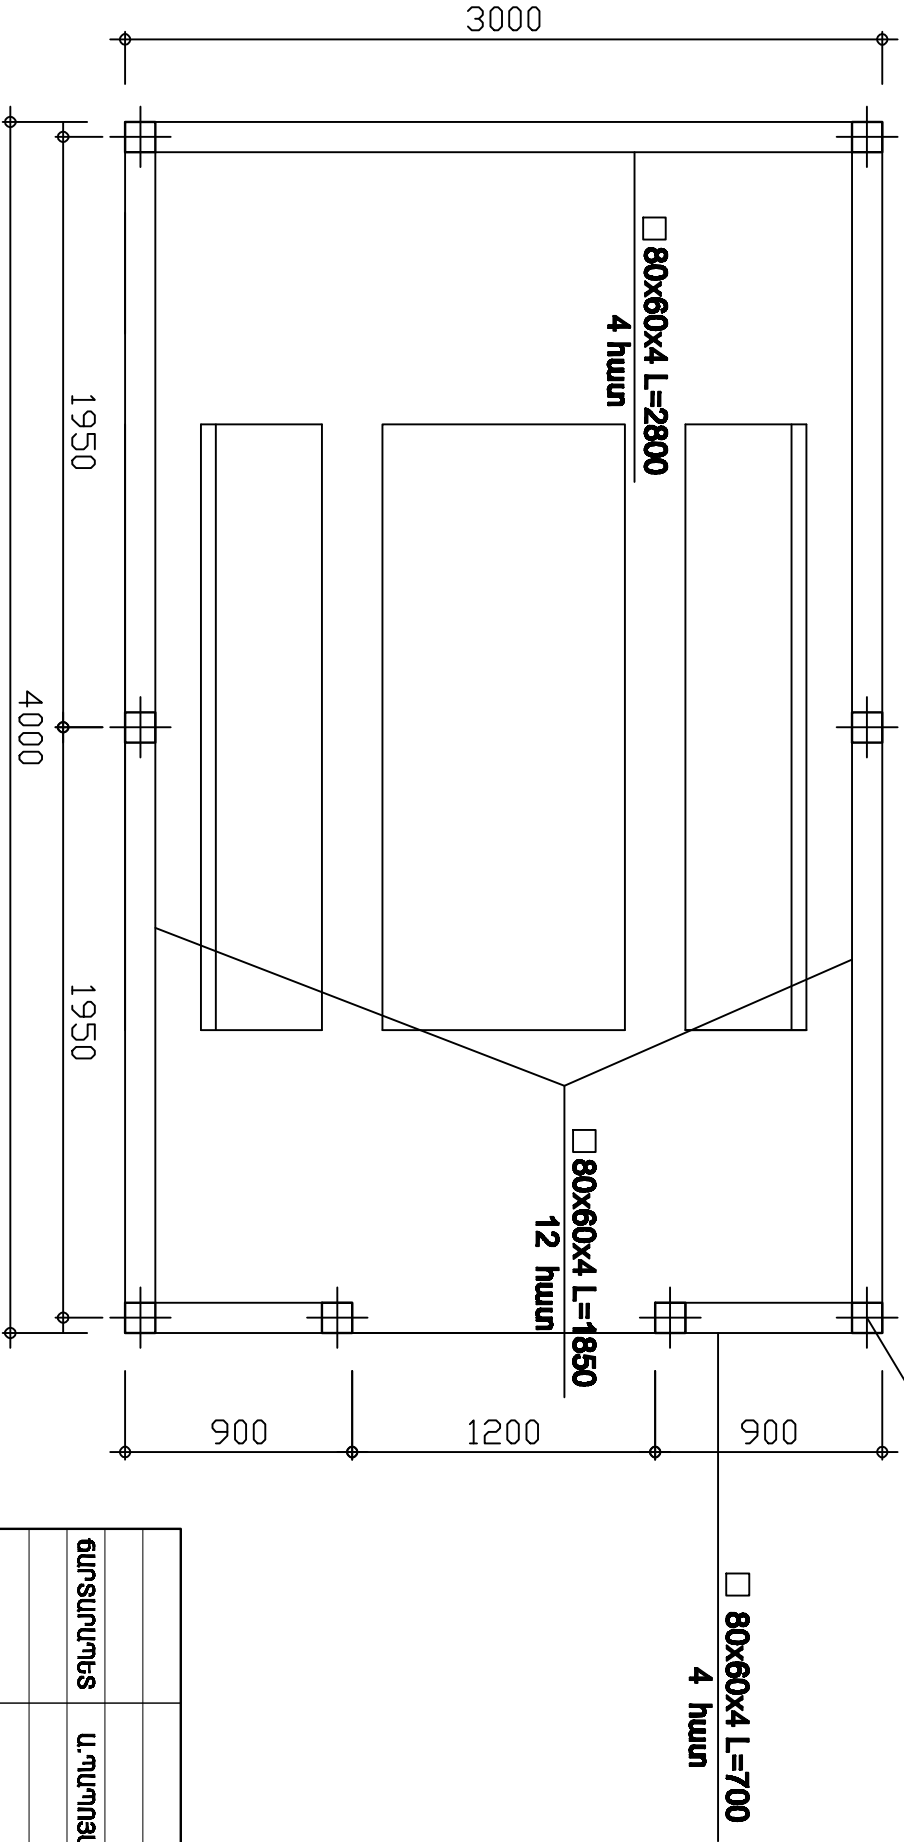

ԵԼԵՄԵՆՏՆԵՐԻ ՄԱՍՆԱԳԻԻ

N	Անվանում	Քան.	Ընդ.քաշ
1.	□ 100x100x6 L=2400	8	339.84կգ
2.	□ 80x60x4 L=2800	4	92.85կգ
3.	□ 80x60x4 L=1850	12	184.04կգ
4.	□ 80x60x4 L=700	4	23.22կգ
5.	□ 80x60x4 L=4000	1	33.16կգ
6.	□ 80x60x4 L=420	2	6.97կգ
7.	□ 60x40x3.5 L=1600	18	147.17կգ
□ 100x100x6			339.84կգ
□ 80x60x4			340.24կգ
□ 60x40x3.5			147.17կգ

			ԱՐԽԻՎԻ ՎԱՐՉԱԿԱՆ ՇԵՐԱՎ, ԴՐ. ՔՈՅՈՒՐԻ ՓՈԴՈՐ Դ.10 ՇԵՐԱՎԻ		
			ԲԱԿԱՅԻՆ ՏԱՐԱԾՔ		
ՃԱՐՏԱՐԱԾՐԵՑ	Ա.ԴԱՐԴՈՅԱՆ	ՊՐՈԺԵԿՏ	ՃԱՐՏԱՐԱԾՐԵՑԱՇԻՏԱՐԱԾՐԱԾԱԿ		
			ՄԱՍ	ՓՈԼ.	ԹԵՐՈՑ
				6	
			ՅՈՒՐԵԱՐԱՄԵՐԻ ՀԱՏԱԿԱՎԻԾ, ՃԱԿԱՏՆԵՐ		
			«ԱՐԽԻՎԻ ՆԱԽԱՎԻԾ» ՓԲԸ		