ՀԱՏԱԿԱԳԻԾ Մ 1:100

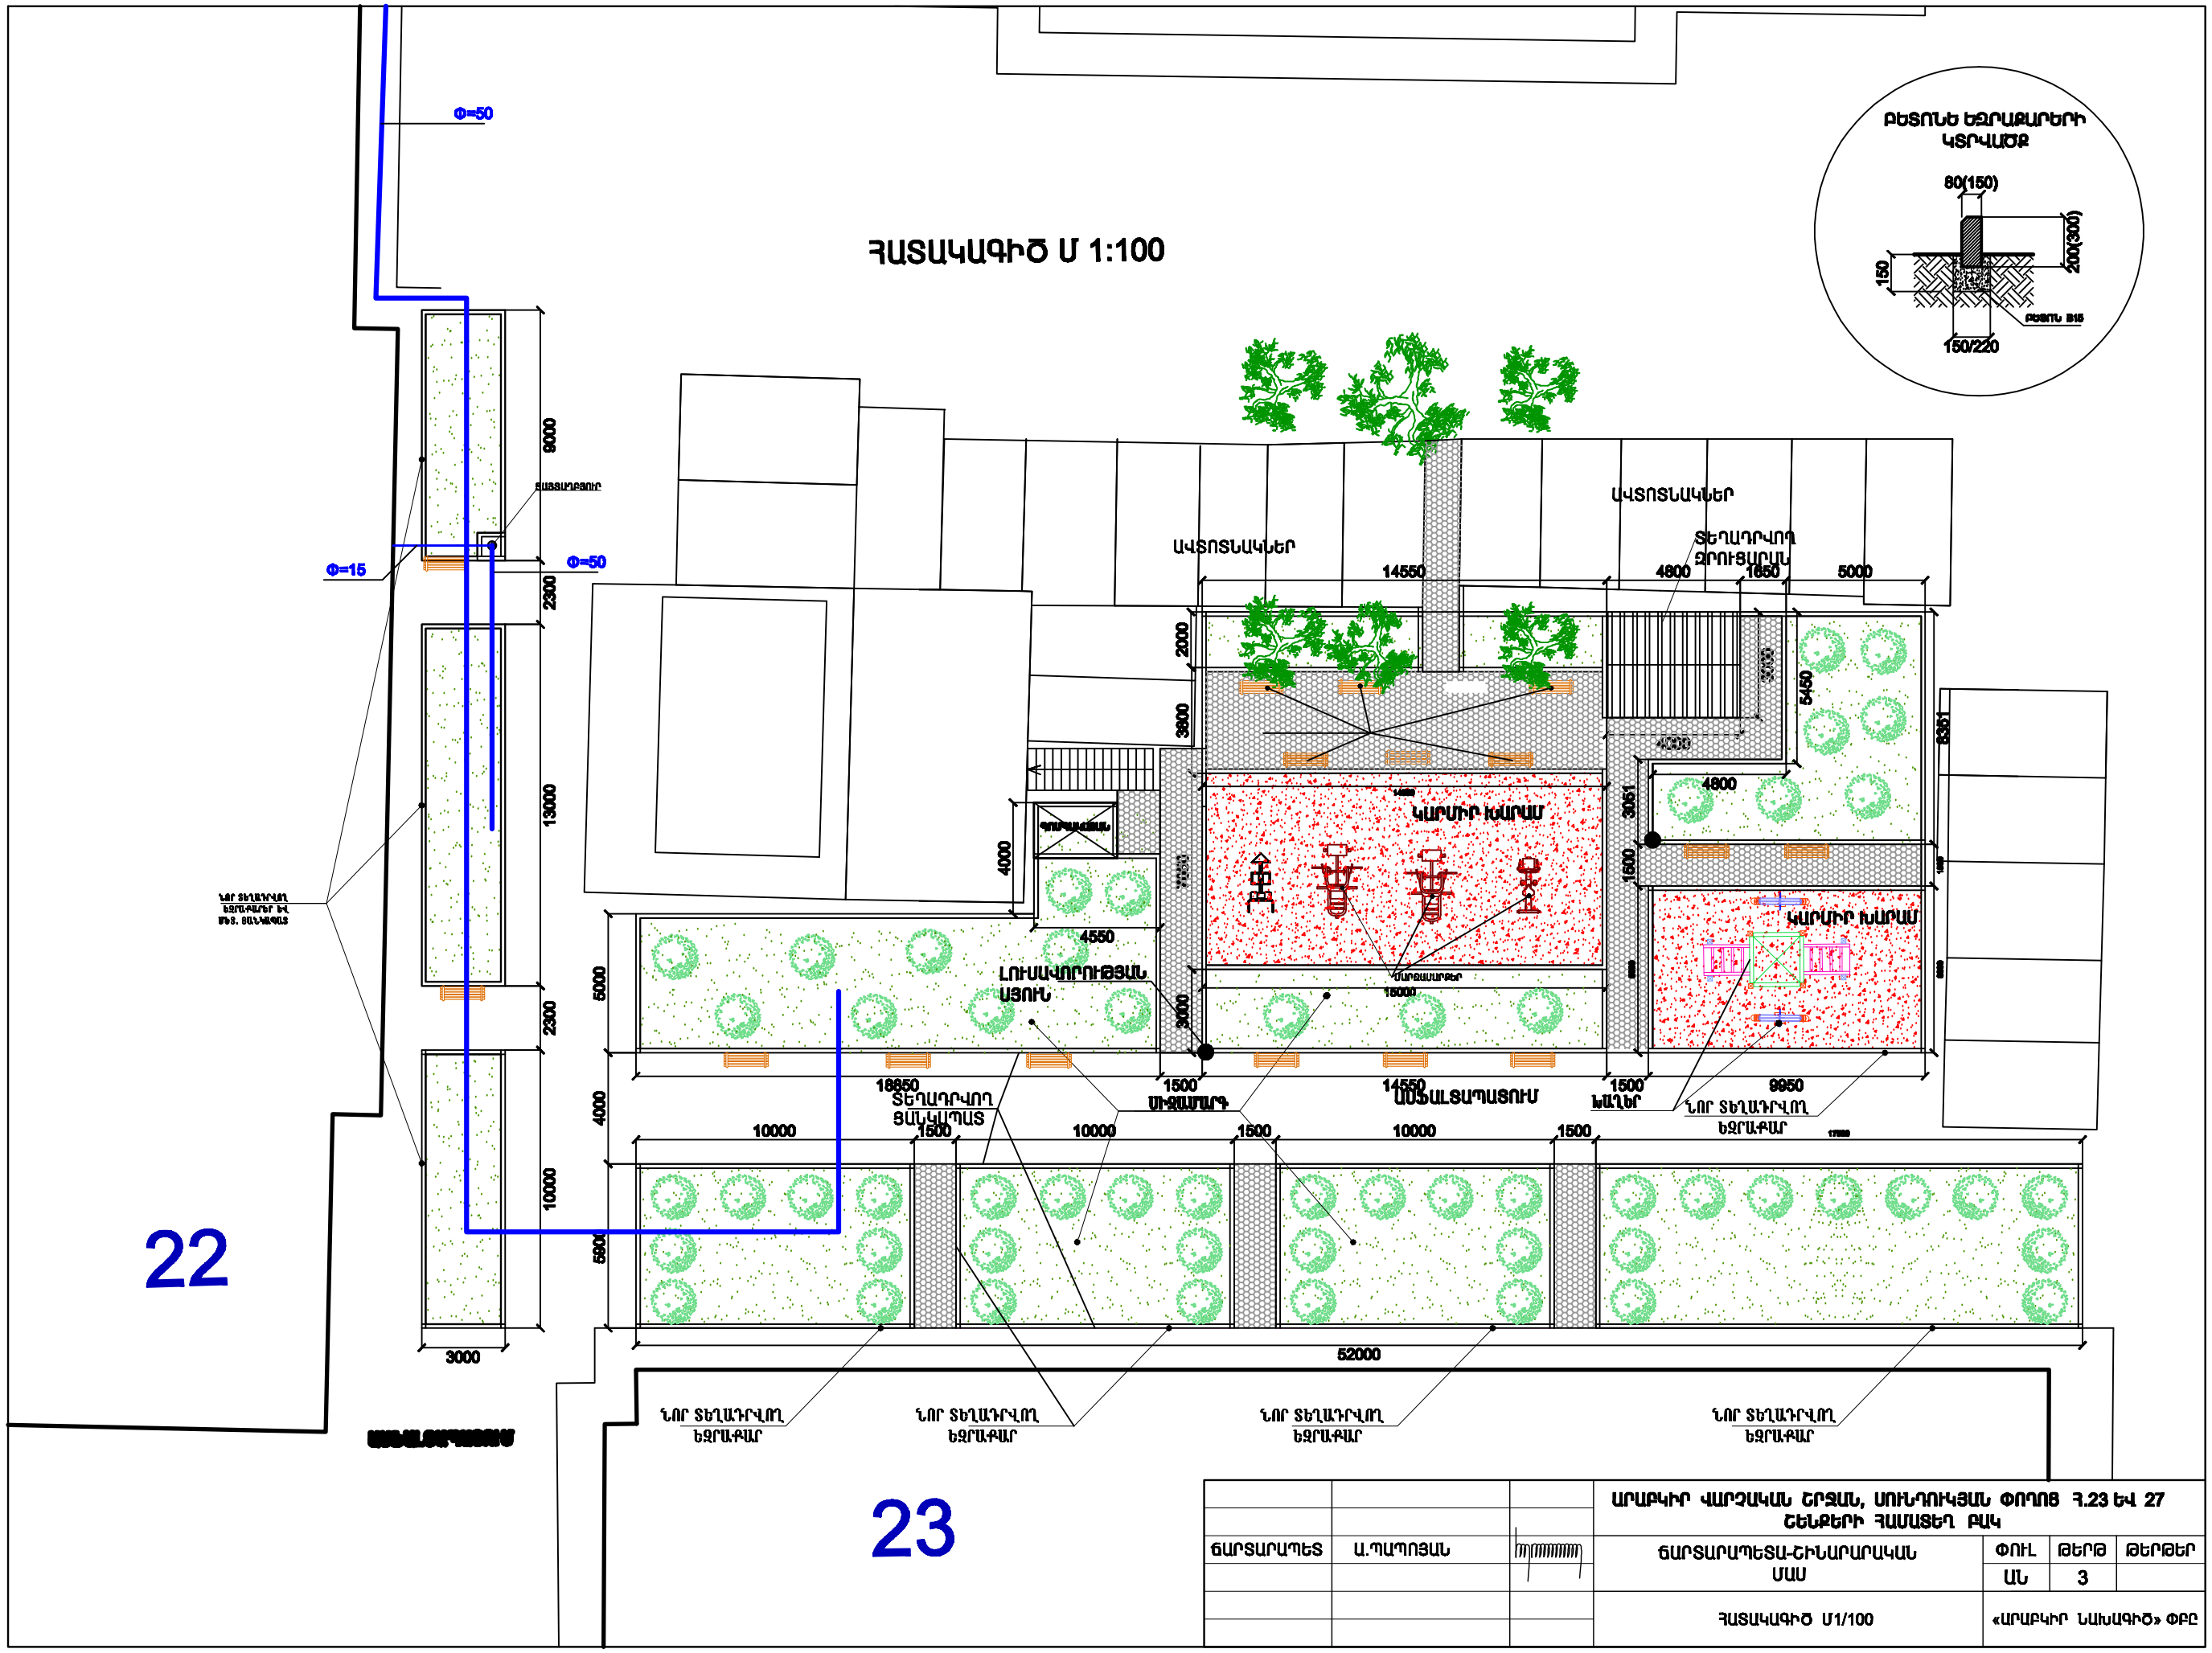

			ԱՐԱԲԿԻՐ ՎԱՐՉԱԿԱՆ ՇՐՋԱՆ, ՍՈՒՆԴՈՒԿՅԱՆ ՓՈՂՈՑ Հ.23 ԵՎ 27 ՇԵՆՔԵՐԻ ՀԱՄԱՏԵՂ ԲԱԿ		
ՃԱՐՏԱՐԱՊԵՏ	Ա.ՊԱՊՈՅԱՆ		ՃԱՐՏԱՐԱՊԵՏԱ-ՇԻՆԱՐԱՐԱԿԱՆ ՄԱՍ	ՓՈՒԼ	ԹԵՐԹ	ԹԵՐԹԵՐ
				ԱՆ	3	
			ՀԱՏԱԿԱԳԻԾ Մ1/100	«ԱՐԱԲԿԻՐ ՆԱԽԱԳԻԾ» ՓԲԸ		