



ՄԵՏԱԿԱԿԱՆ ՑԱՆԿԱՊԱՏ Մ 1:25

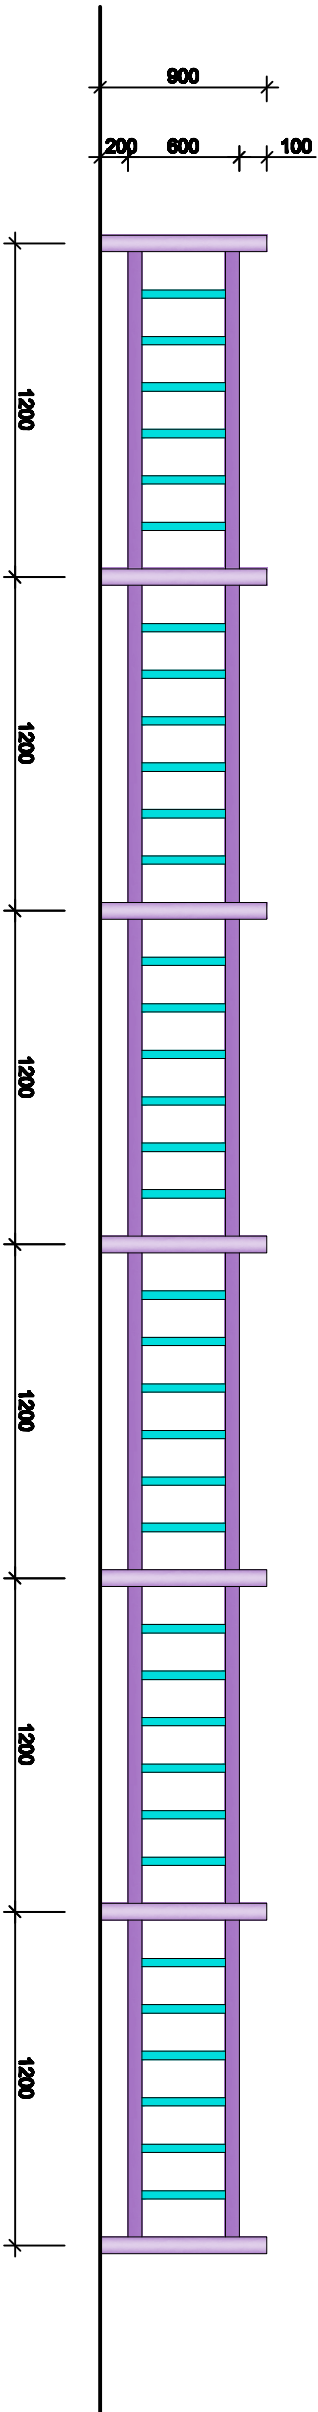

ՆԱՏԱՐԱՆ


1 - 1

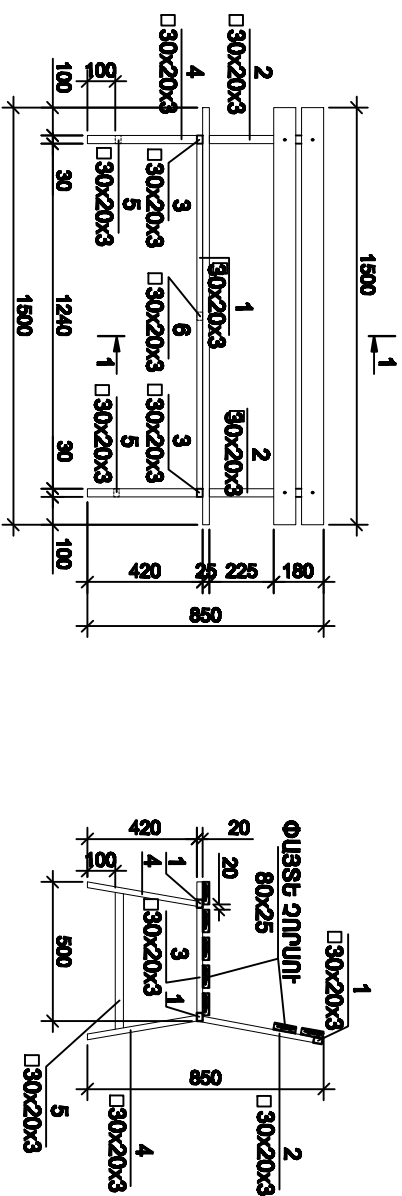

ՄԱՏՆԱԳԻՐ ՄԵԿ ԵԼԵՄԵՆՏԻ ՀԱՄԱՐ
/ՆԱՏԱՐԱՆ/

Զ/Ը	Նշանակում	Անվանում	Քան.	Ընդ.քաշ
1.		ՆԱՏԱՐԱՆ	3	7.71կգ
2.		30x20x2 L=1240	2	1.86կգ
3.		30x20x3 L=450	2	2.1կգ
4.		30x20x3 L=500	4	3.3կգ
5.		30x20x3 L=400	2	2.0կգ
6.		30x20x3 L=493	1	0.78կգ
7.		30x20x3 L=380	1	17.8կգ
		Ø12 A500 C L=350	4	1.3կգ
		Ø12 A500 C L=1500	7	0.030ժ
		ՓԱՅՏԵ ԶՈՐԴՈՒՐ		0.020ժ
		ՔԱՅՐՈՆ B7.5 ՊԱՄԻ		

ՀԱՏԱԿԻՆ ՄԻԱՅՄԵՐՆ ՀԱՆԳՈՒՅՑ

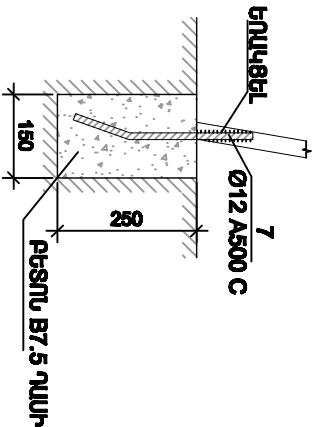

		ԱՐԽԻՎԻՐ ՎԱՐԴԱՎԱԾԱՆ ԵՐԱՄԵՆ, ՍՈՒՐԴՈՒԿԱՅԱՆ, ՓՈՐՈՑ Դ.23 ԵՎ 27 ՀԵՏԵՔԵՐԻ ՀԱՄԱՑԵՐԻ ԲԱԿ			
ՃԱՐՏԱՐԱՐՈՒՄ	Ա.ԴԱՐԴՈՐԱՆ	1000000000	ՃԱՐՏԱՐԱՐՈՒՄԵՆՎԱՇԻՐԱՅԻՆԱՐԽԱԿԱՆ ՄԱՄ		
			ՑԱՆԿԱՊԱՏ Մ 1:25, ՆԱՏԱՐԱՆ Մ 1:25		
			«ԱՐԽԻՎԻՐ ՆԱԽԱԳԻՐ» ՓԲԸ		