



ՃԱԿԱՏՆԵՐ Մ 1:25

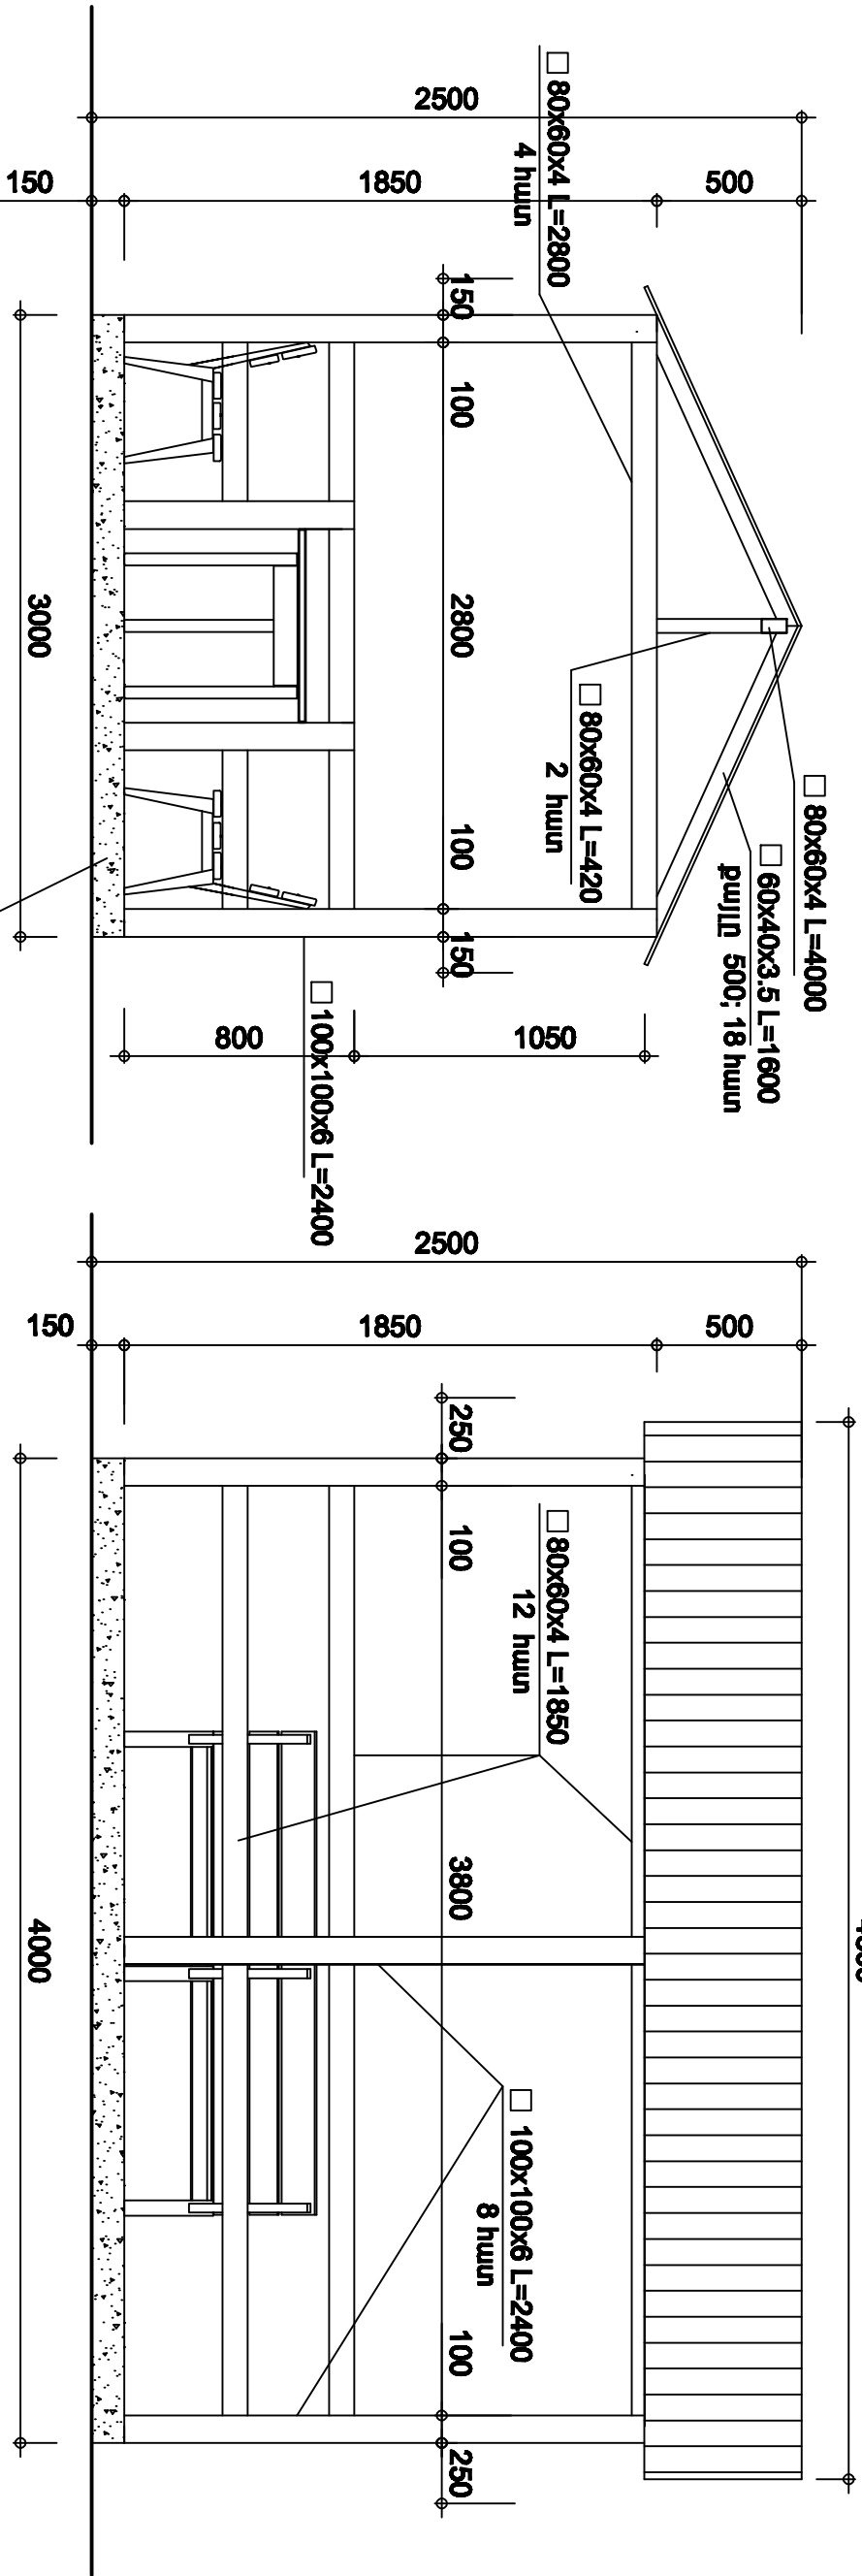

ՀԱՏԱԿԱԳԻԾ Մ 1:25

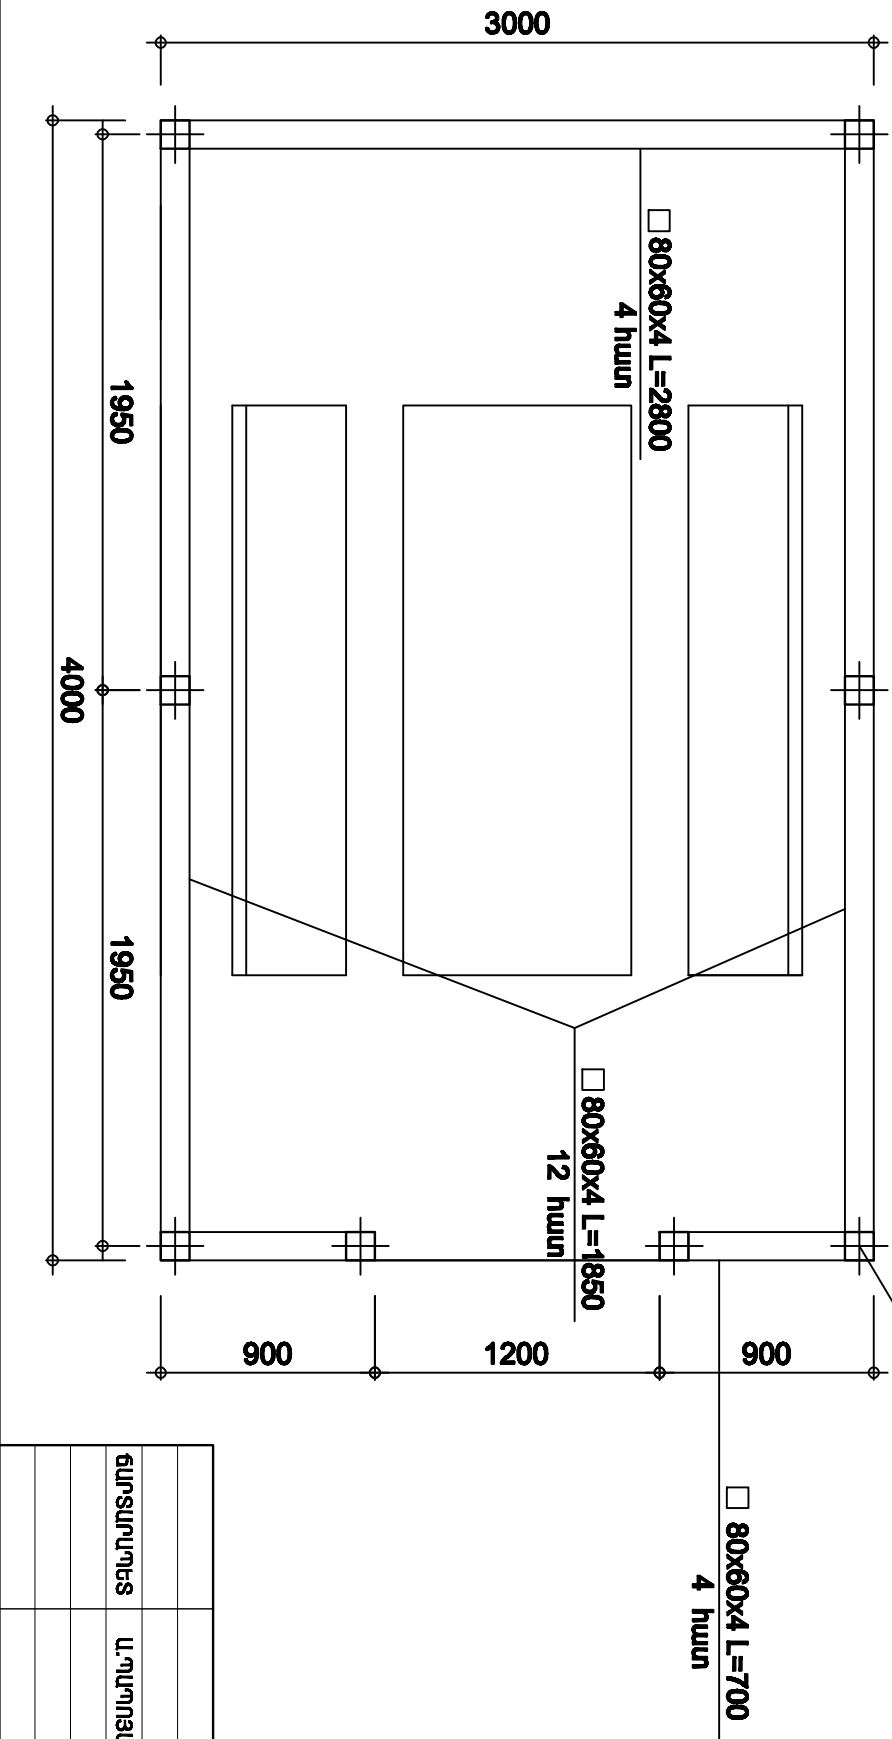

ՃԵՏԵՆՏՆԵՐԻ ՄԱՏՐԱԿԻՐ

N	Անվանում	Քան.	Ընդ.քաշ
1.	□ 100x100x6 L=2400	8	339.84կգ
2.	□ 80x60x4 L=2800	4	92.85կգ
3.	□ 80x60x4 L=1850	12	184.04կգ
4.	□ 80x60x4 L=700	4	23.22կգ
5.	□ 80x60x4 L=4000	1	33.16կգ
6.	□ 80x60x4 L=420	2	6.97կգ
7.	□ 60x40x3.5 L=1600	18	147.17կգ
	□ 100x100x6		339.84կգ
	□ 80x60x4		340.24կգ
	□ 60x40x3.5		147.17կգ

			ԱՐԽԻԹԵԿԱԿԱՆ ԵՐԶՐԱՆ, ԹՔՐԻՆԱՅՆԱՆ ԽՈՒՆԻՐԻ Հ.Հ. 35/1 ԵՎ 35/2 ՇԵՆՔԻՆ ՀԱՐԱԿԱՆՈՒՄ ԲԱՆԱԿԱՆՈՒՄ ՏԱՐԱԿՈՒՄ		
ՃԱՐՏԱՐԱՐՈՒՄԵՆ	Ա.ՊԵՂՈՒՅԱՆ	ՊՐՈԺԵԿՏԱՆ	ՃԱՐՏԱՐԱՐՈՒՄԵՆՈՒՄԻ ՏԱՐԱԿԱՆՈՒՄ	ՓՈՒԼ	ԹԵՐԹԵՐ
				ԱՄ	4
			ՀԱՐԱՆՔԱՎԱՐՈՒՄԻ ՀԱՏԱԿԱԳԻԾ, ՃԱԿԱՏՆԵՐ	«ԱՐԽԻԹԵԿԱԿԱՆ ԵՐԶՐԱՆ» ՓԲԸ	