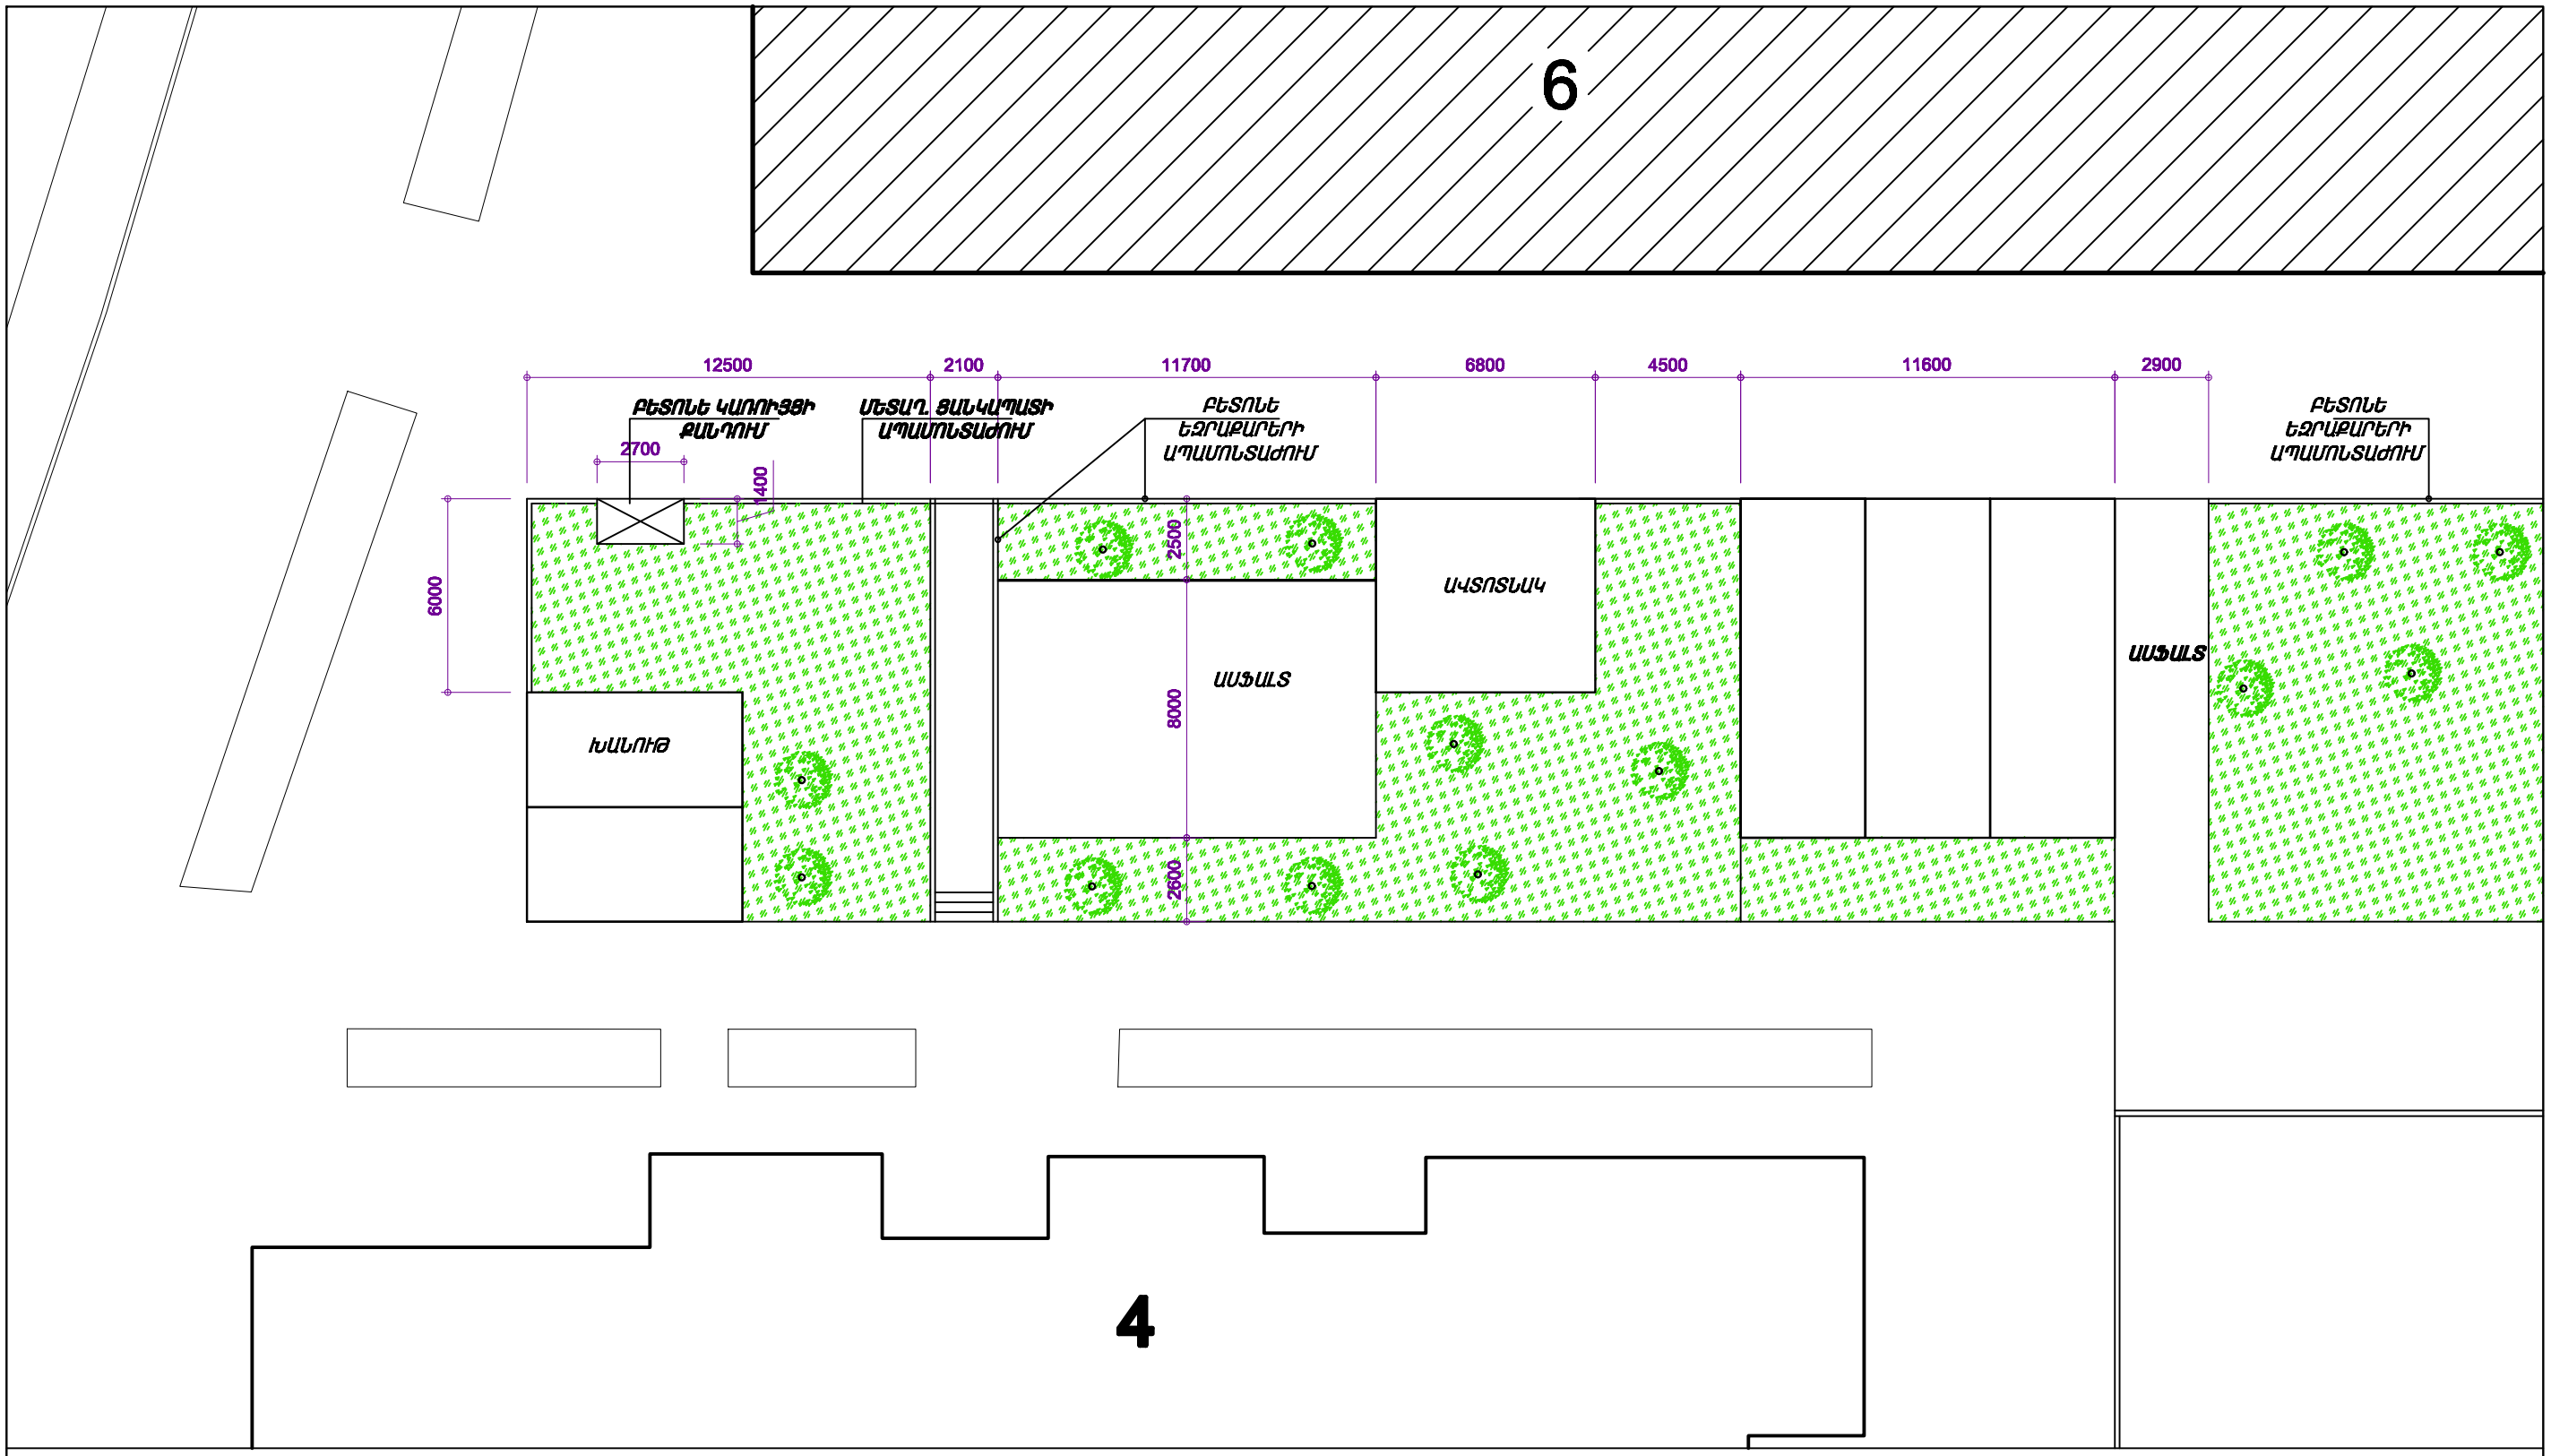

ՀԱՏԱԿԱԳԻԾ Մ 1:200 /ՉԱՓԱԳՐՈՒԹՅՈՒՆ/
/ՍԿԻԶԲ/

			ԱՐԱԲԿԻՐ ՎԱՐՉԱԿԱՆ ՇՐՋԱՆ, ՎՐԱՑԱԿԱՆ ՓՈՂՈՑ Հ.6 ՇԵՆՔԻ ԲԱԿԱՅԻՆ ՏԱՐԱԾՔ			
ՃԱՐՏԱՐԱՊԵՏ	Ա.ՊԱՊՈՅԱՆ		ՃԱՐՏԱՐԱՊԵՏԱ-ՇԻՆԱՐԱՐԱԿԱՆ ՄԱՍ	ՓՈՒԼ	ԹԵՐԹ	ԹԵՐԹԵՐ
				ԱՆ	2	
			ՀԱՏԱԿԱԳԻԾ Մ1/200 (ՉԱՓԱԳՐՈՒԹՅՈՒՆ) (ՍԿԻԶԲ)	«ԱՐԱԲԿԻՐ ՆԱԽԱԳԻԾ» ՓԲԸ		