


**ԳԱՐԵԳԻՆ ՆԺԴԵՀԻ ԱՆՎԱՆ ՀՐԱՊԱՐԱԿԻ
ՏԱԽԵՈՄԵՏՐԱԿԱՆ ՀԱՆՈՒՅԹ
Մ 1:200**

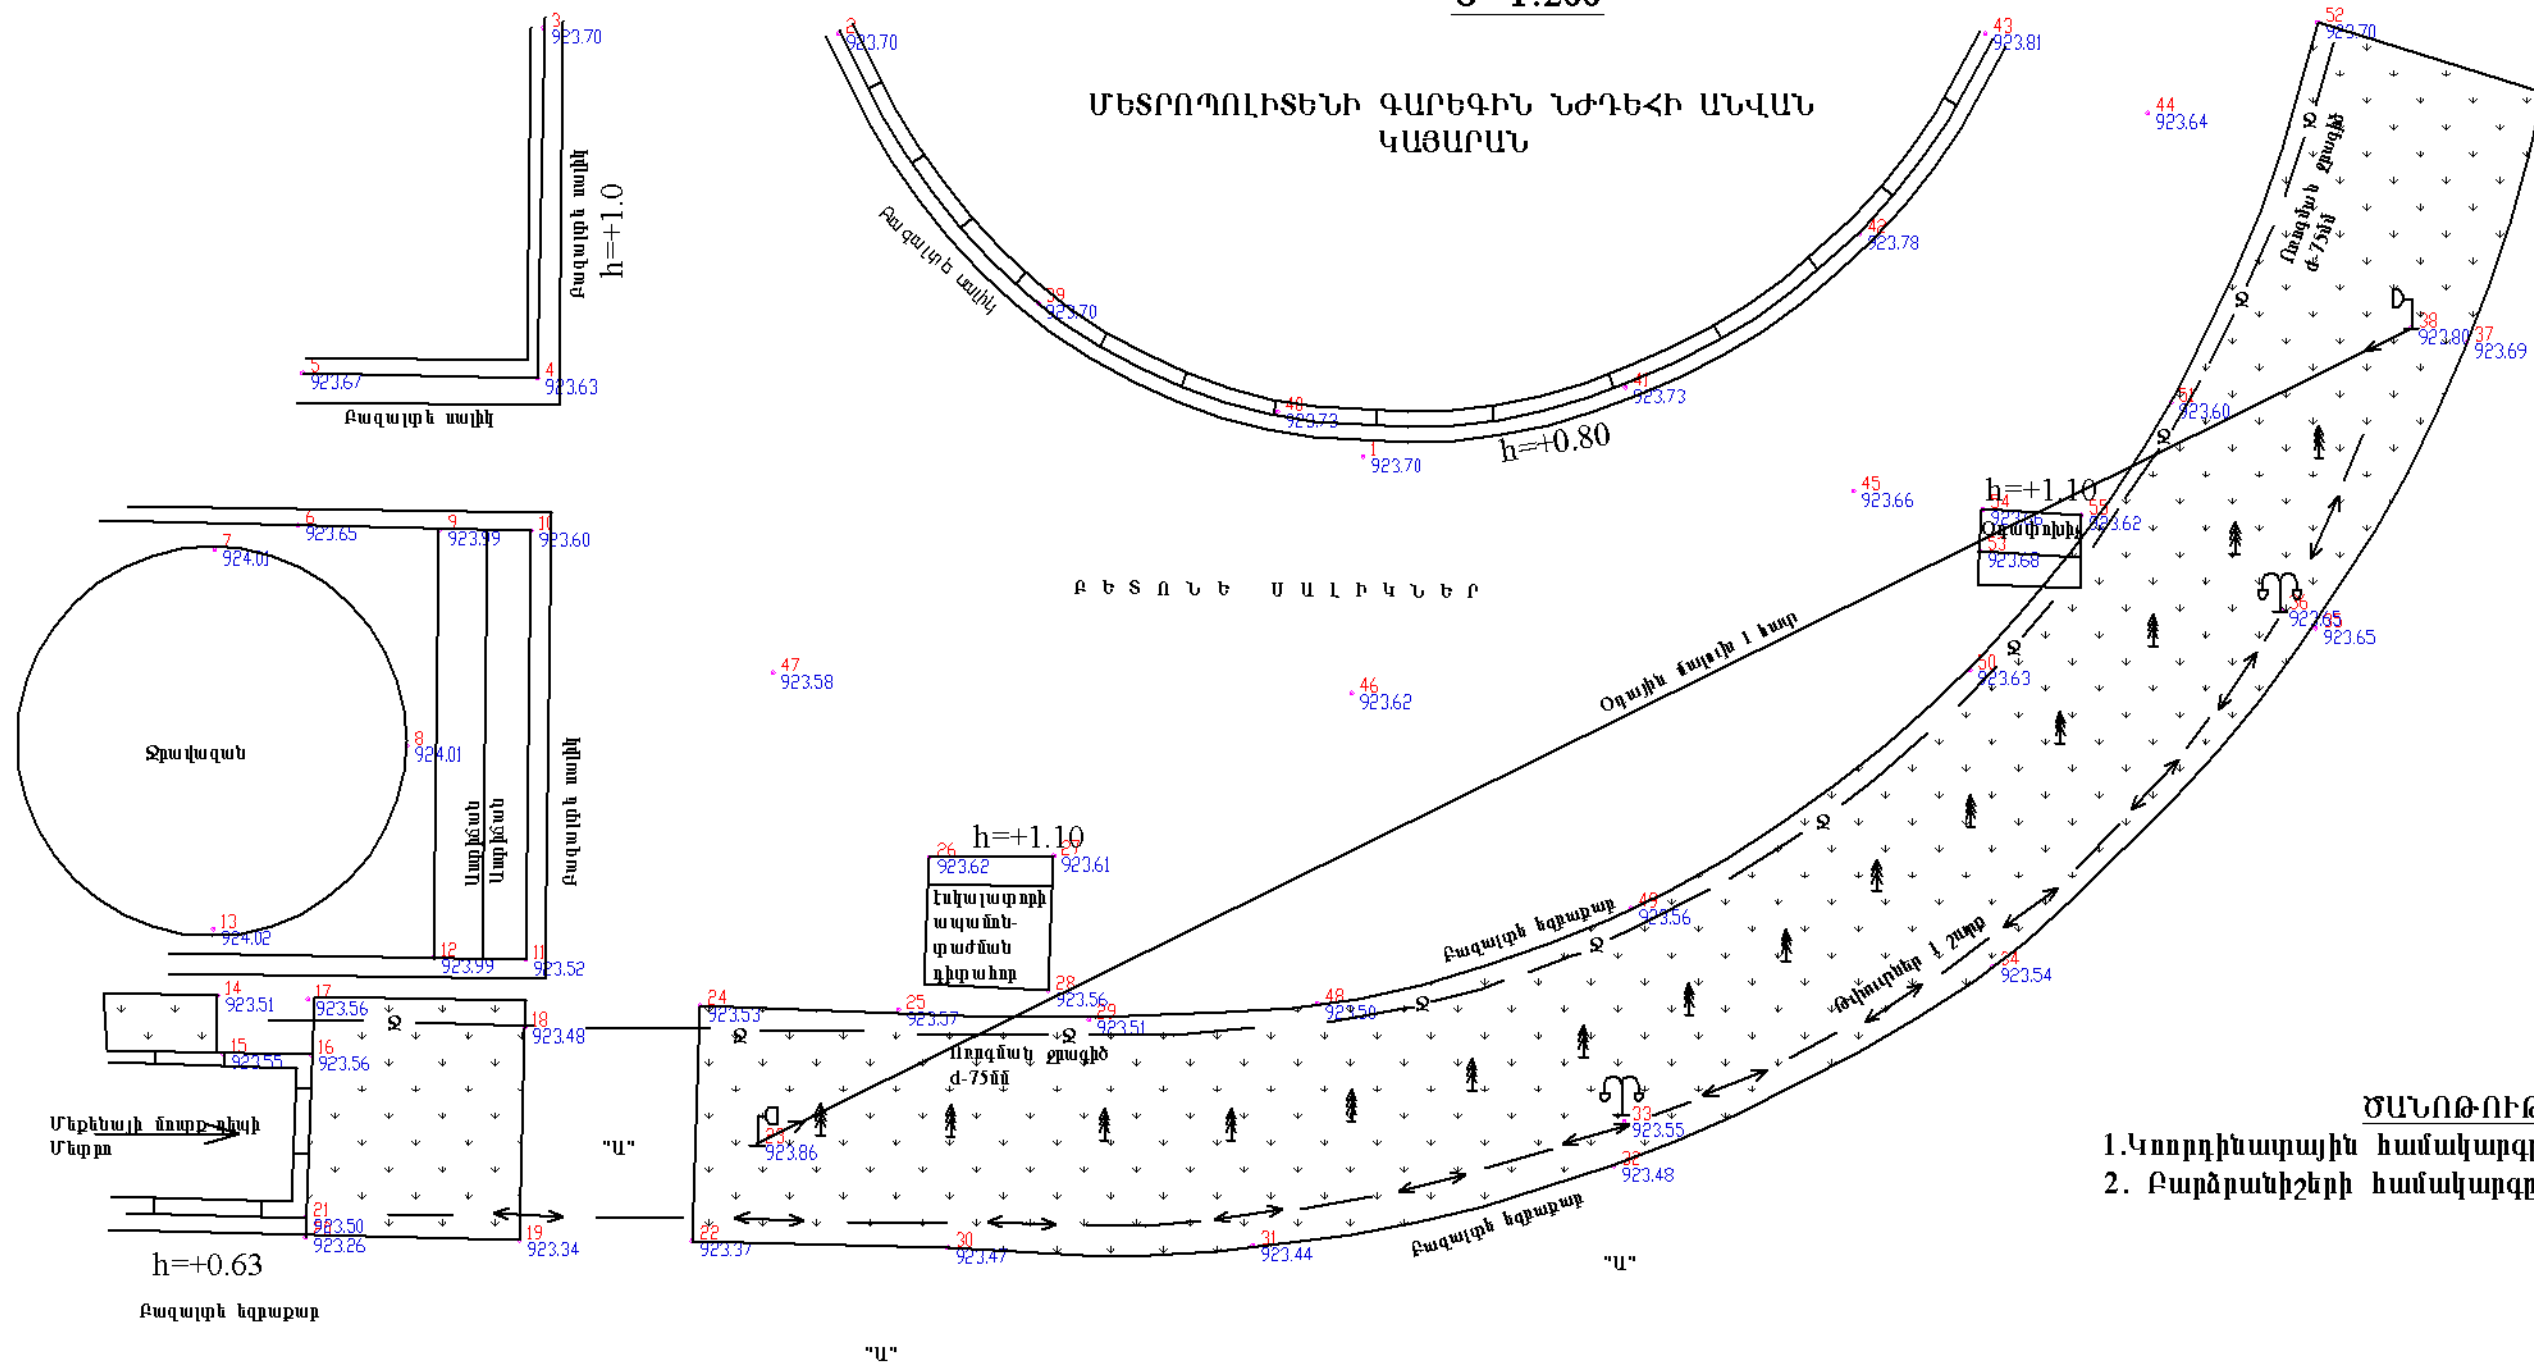

- ԾԱՆՈԹՈՒԹՅՈՒՆ**
1. Կողմնադրման համակարգը պայմանական է:
 2. Բարձրանիշների համակարգը Բաթիական է:

ՊԱՅՄԱՆԱԳԻՐ N7-2013			
"Գարեգին Նժդեհի" մետրոպոլիտենի կայարանի հարակից տարածքի ջրամեկուսացման նախագծա-նախահաշվային փաստաթղթերի մշակում			
"Գարեգին Նժդեհի" հրապարակ	ՓՈՒԼ	ԹԵՐԹ	ԹԵՐԹԵՐ
	ԱՆ	1	4
Տախետմետրական համույթ Մ 1:200		«ՏՐԱՆՍԱԽԱԳԻԾ» ՓԲԸ ք. Երևան 2013թ.	
ԻՏՔ պետ	Սուլթանյան Հ.Հ.		
ՆԳՃ	Հարությունով Ա.Ա.		
Գլխ. մասն.	Սաֆարյան Կ.		
Գլխ. մասն.	Հարությունով Ա.Ա.		