


գԻՍԱԿՈՐ ՀԱՏԱԿԱԳԻԾ Մ1/500

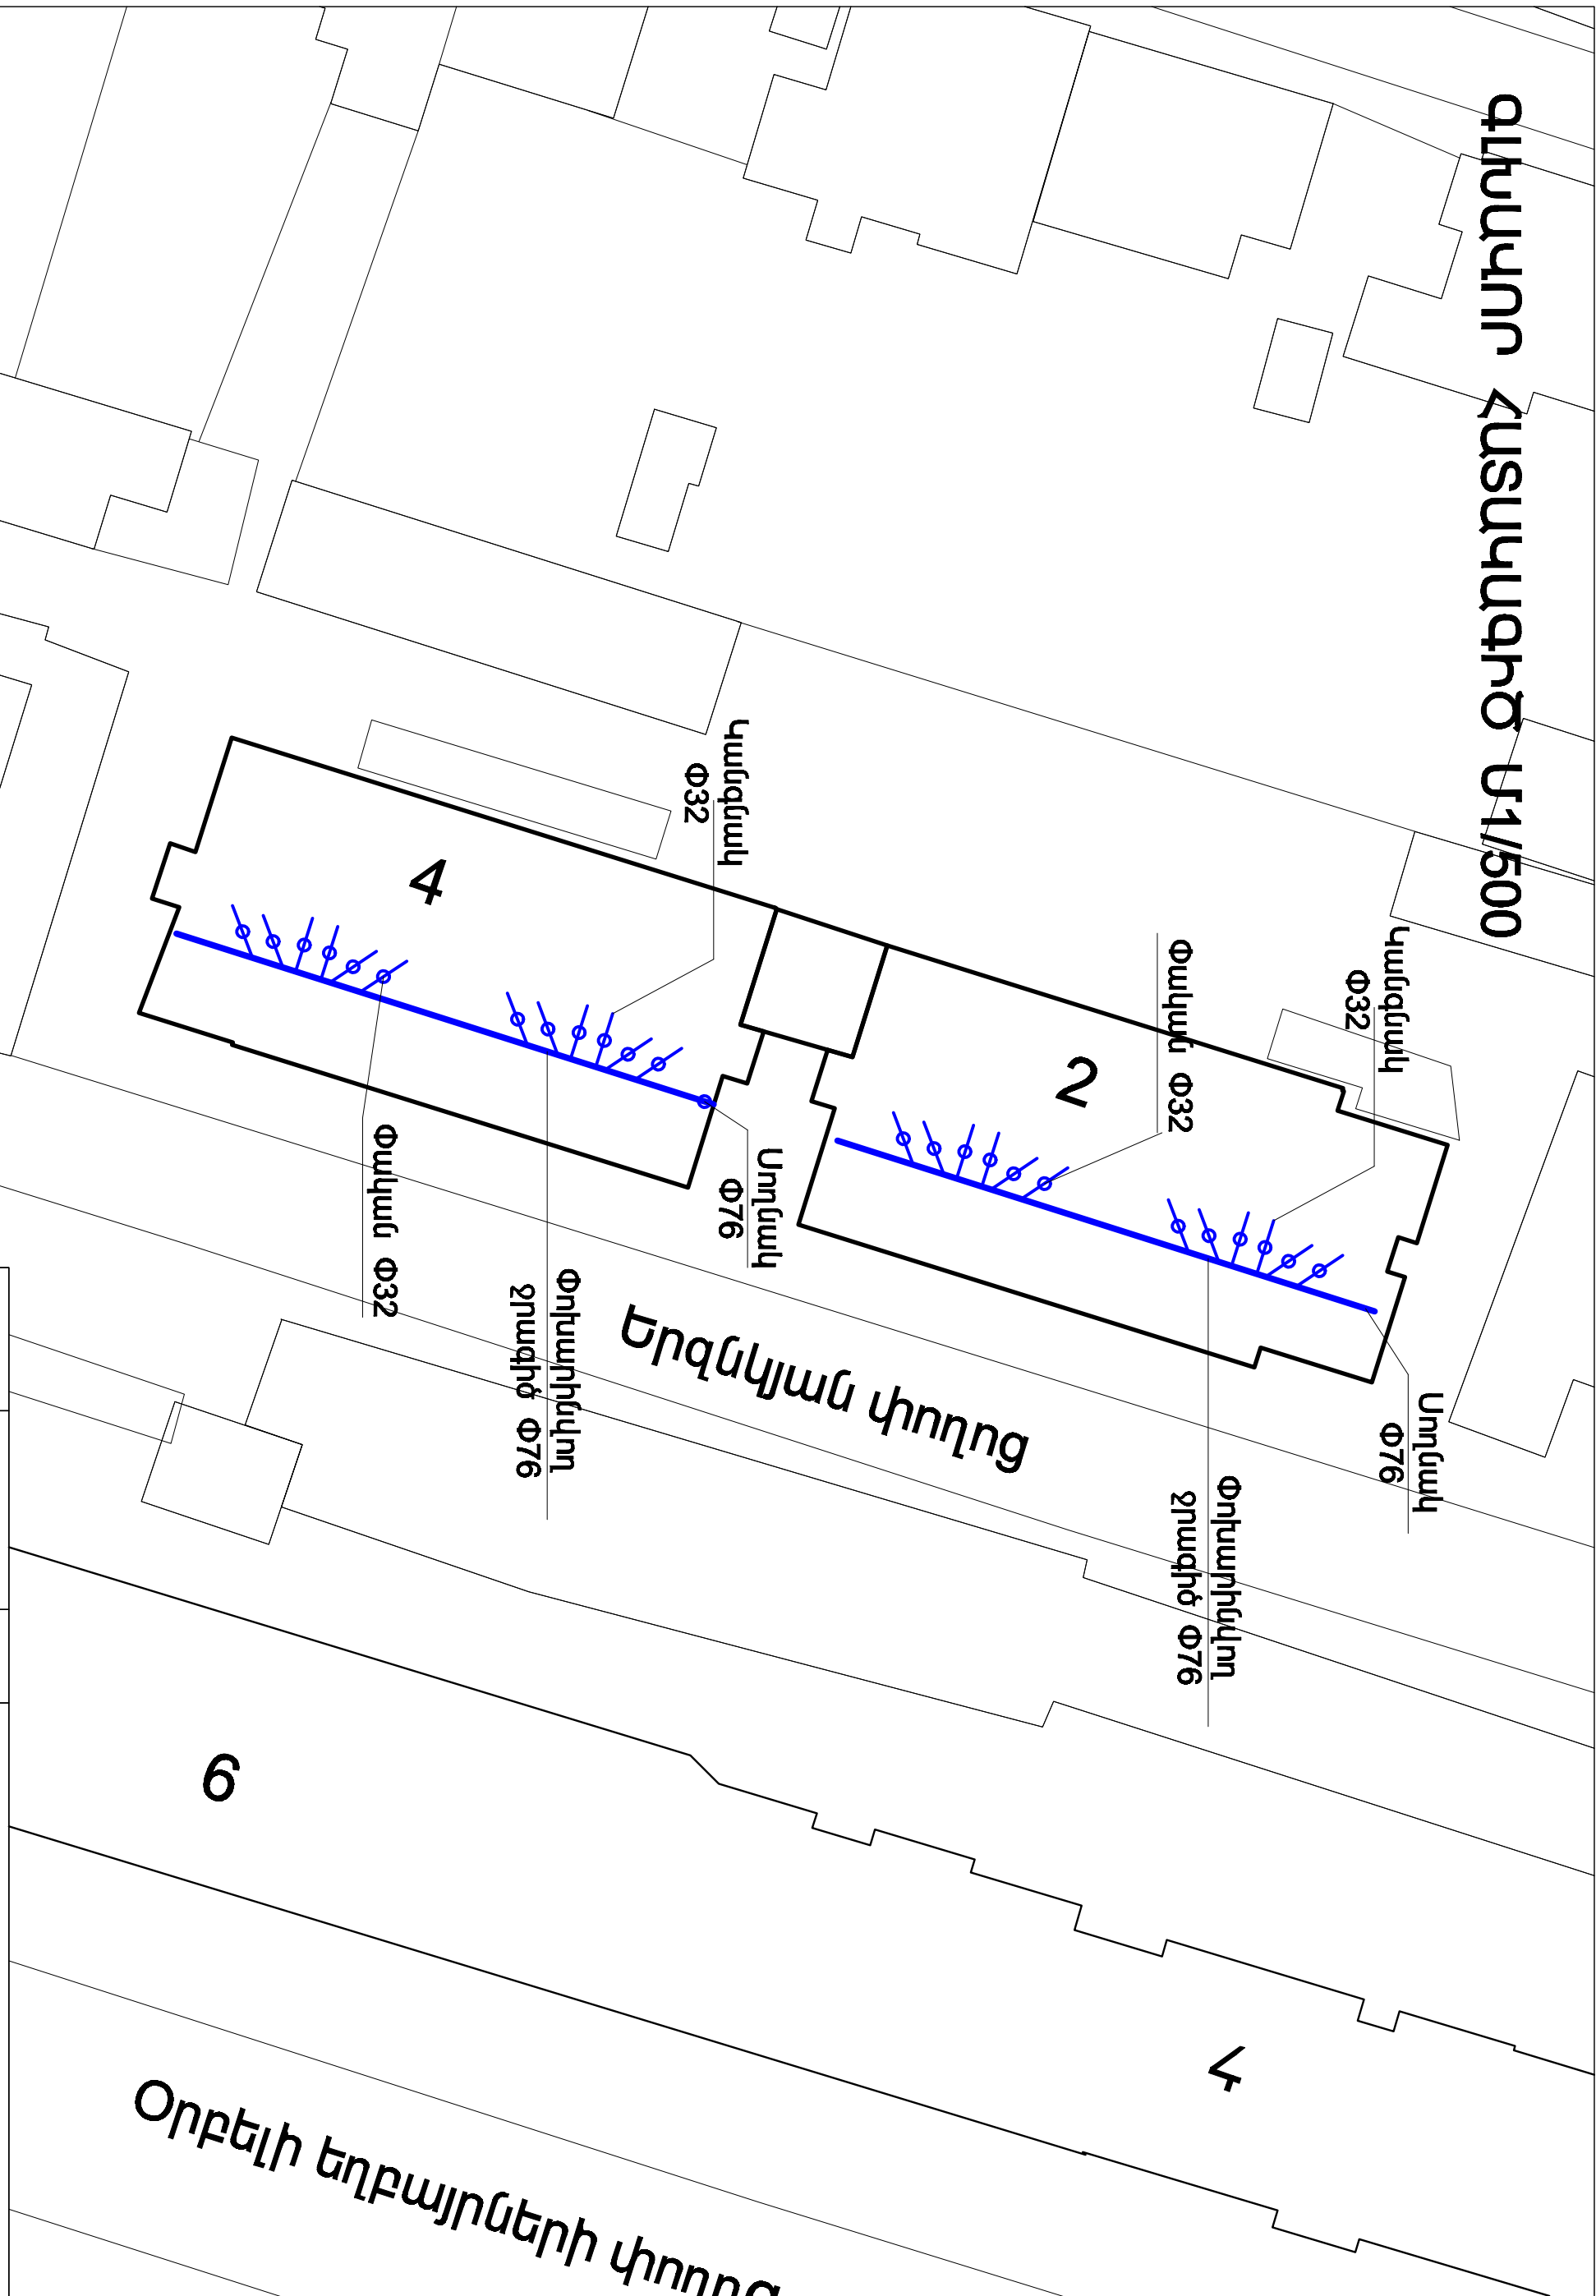

|                                                           |             |                                     |        |
|-----------------------------------------------------------|-------------|-------------------------------------|--------|
| ՍՈՒՐՍԻՐ ՎԱՐՉԱՄԱՆ ՇՐՋԱՆ, ԵՐԶՆԿԱՅԱՆ ՓՈՐ.ԹԻՎ 2 ԵՎ 4 ԲԱՍԱԿԵԼԻ |             | ՇԵՆՔԻՐԻ ՆԵՐՔԻՐԻ ՑԱՄՅԻ ՎԵՐԱՄՈՐՈՐԴՈՒՄ |        |
| ԿԱՏԱՐՈՐ                                                   | Ա.ՆԱԶԱՐԱՅԱՆ | ՃԱՐՏԱՐԱՐՈՒՄԵՆԱԴԱՐՈՐԱՄԱՆ ՍՄՍ         |        |
|                                                           |             | ՓՈՒԼ                                | ԹԵՐԹ   |
|                                                           |             | ՄԸ                                  | ԹԵՐԹԵՐ |
| ԳԼԽԱԿՈՐ ՀԱՏԱԿԱԳԻԾ Մ1/500                                  |             |                                     |        |