ԳԼԽԱՎՈՐ ՀԱՏԱԿԱԳԻԾ Մ1/500

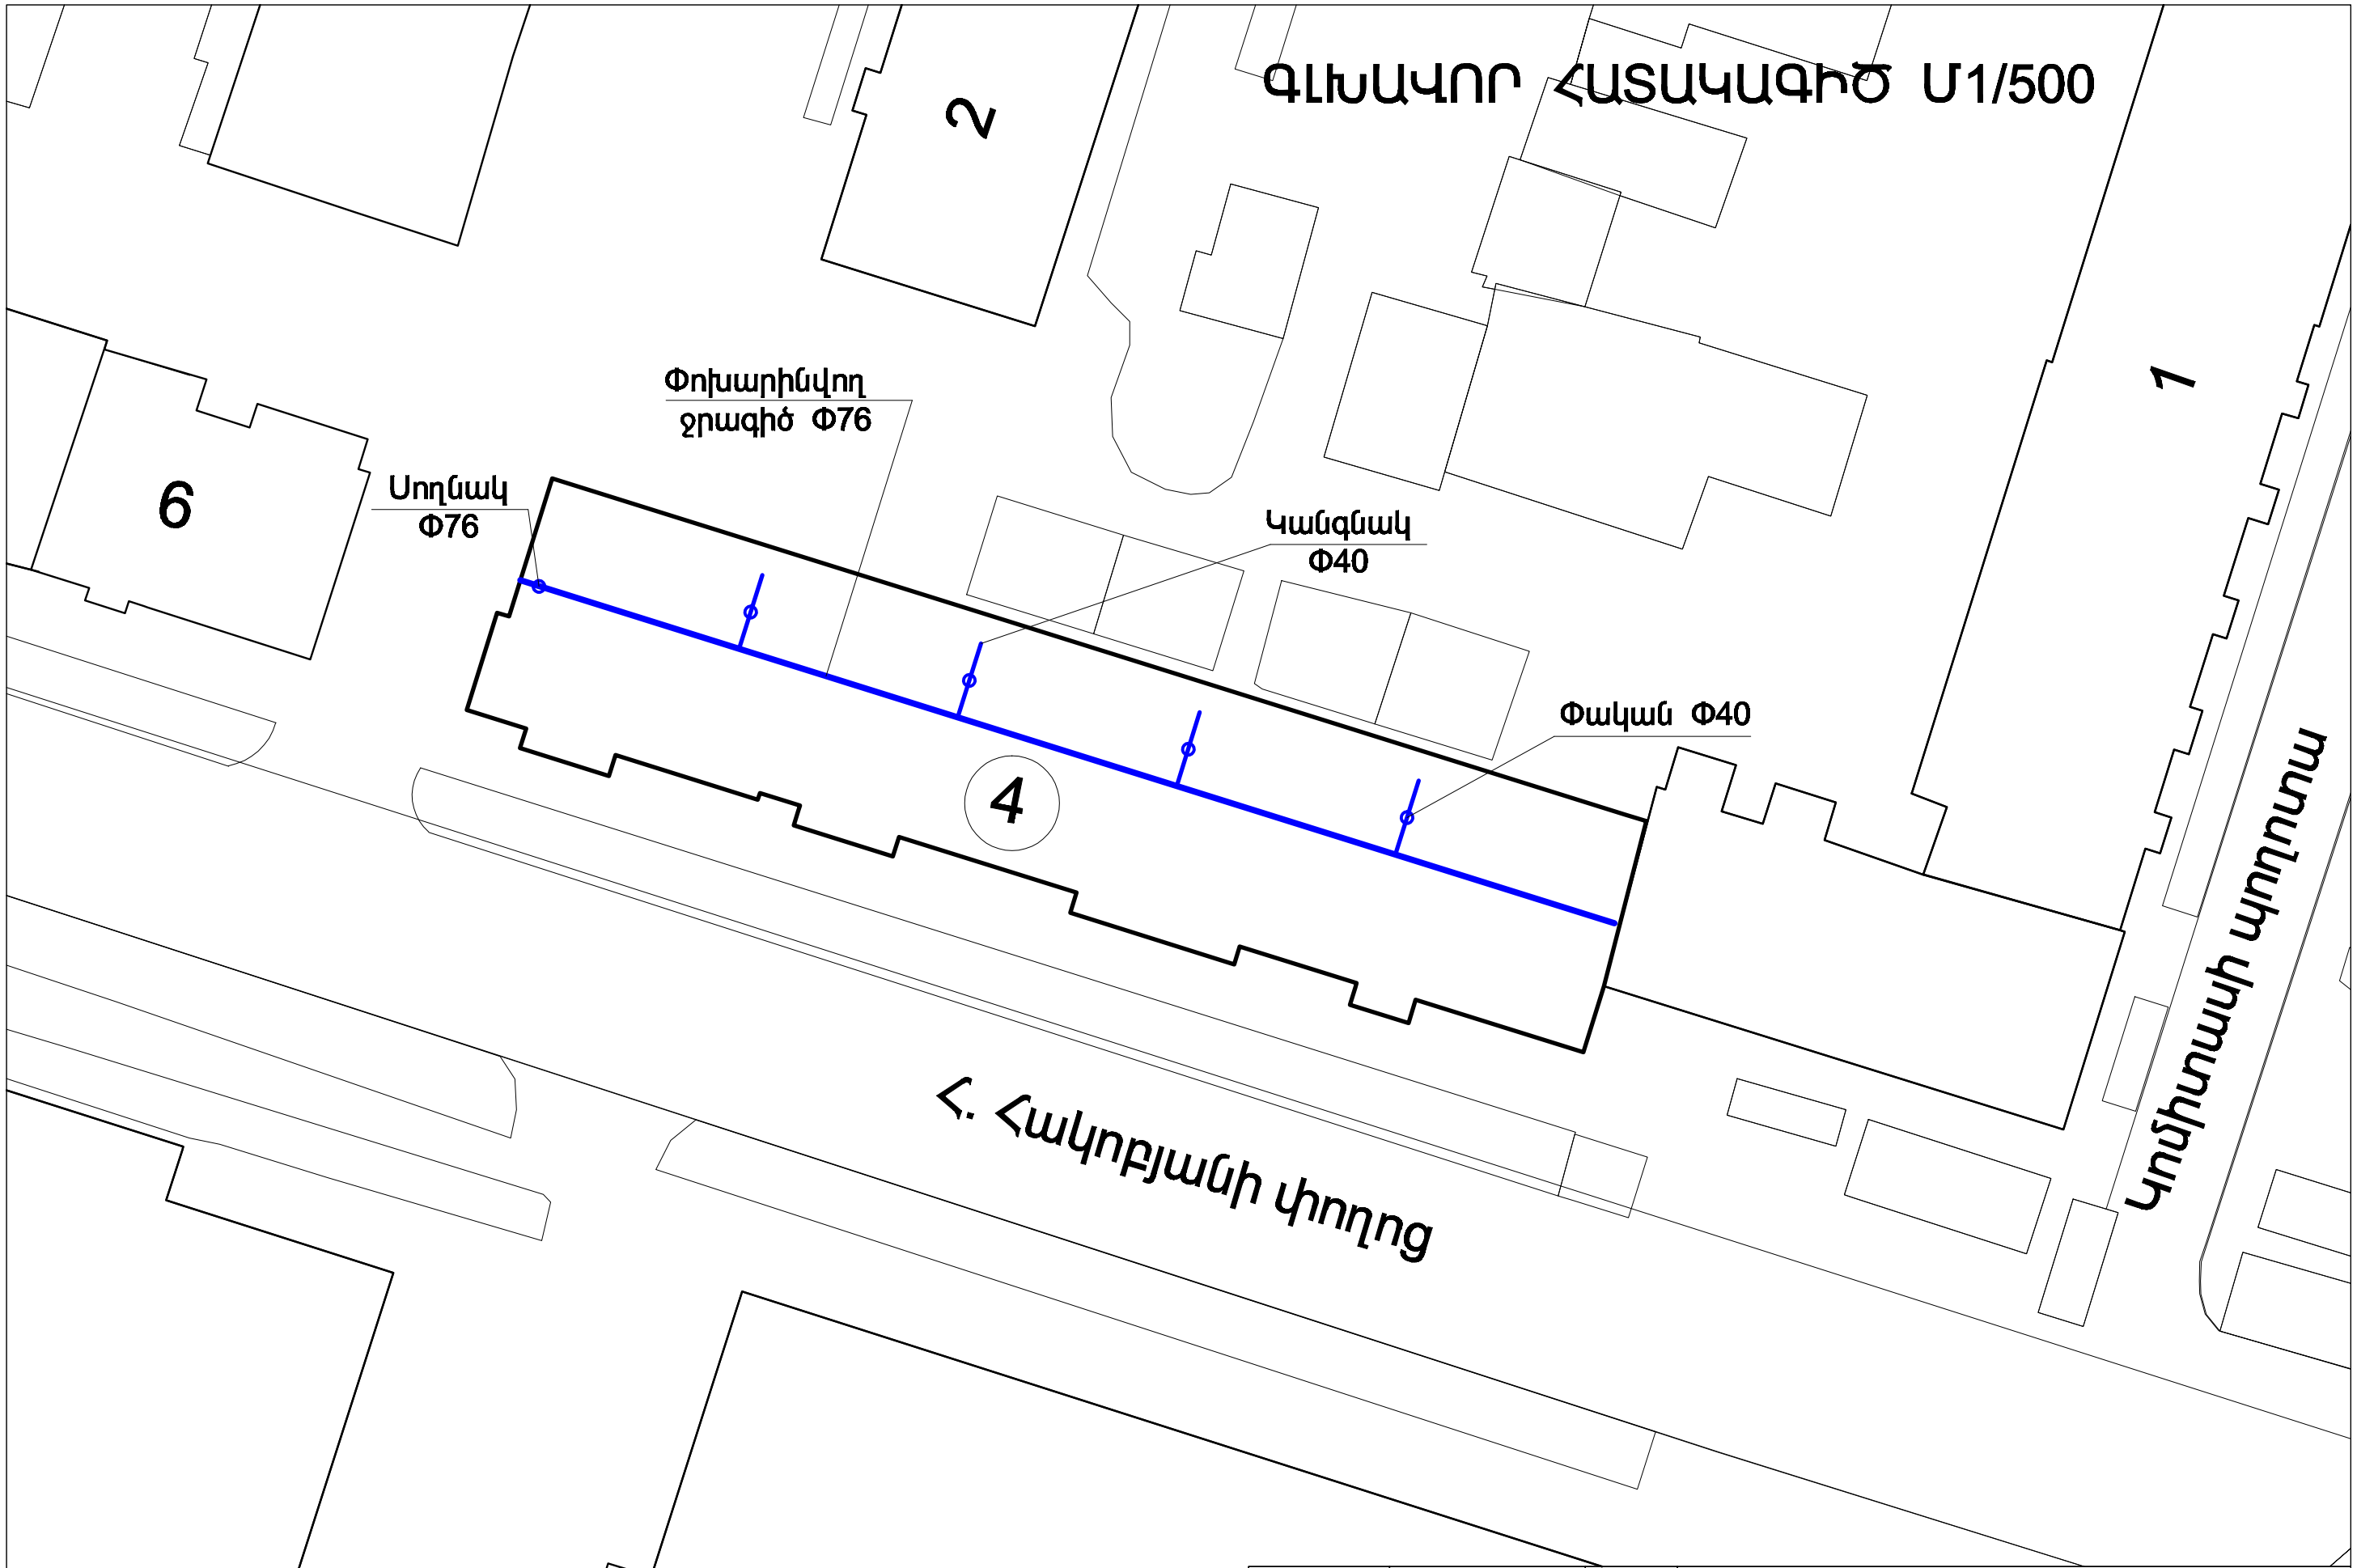

			ԱՐԱԲԿԻՐ ՎԱՐՉԱԿԱՆ ՇՐՋԱՆ, Հ.ՀԱԿՈԲՅԱՆԻ ՓՈՂ. ԹԻՎ 4 ԲՆԱԿԵԼԻ ՇԵՆՔԻ ՆԵՐՔԻՆ ՑԱՆՑԻ ՎԵՐԱՆՈՐՈԳՈՒՄ			
ԿԱՏԱՐՈՂ	Ա.ՂԱԶԱՐՅԱՆ		ՃԱՐՏԱՐԱՊԵՏԱՇԻՆԱՐԱՐԱԿԱՆ ՄԱՍ	ՓՈՒԼ	ԹԵՐԹ	ԹԵՐԹԵՐ
				ԱՆ		
			ԳԼԽԱՎՈՐ ՀԱՏԱԿԱԳԻԾ Մ1/500			