ԳԼԽԱՎՈՐ ՀԱՏԱԿԱԳԻԾ Մ 1:500

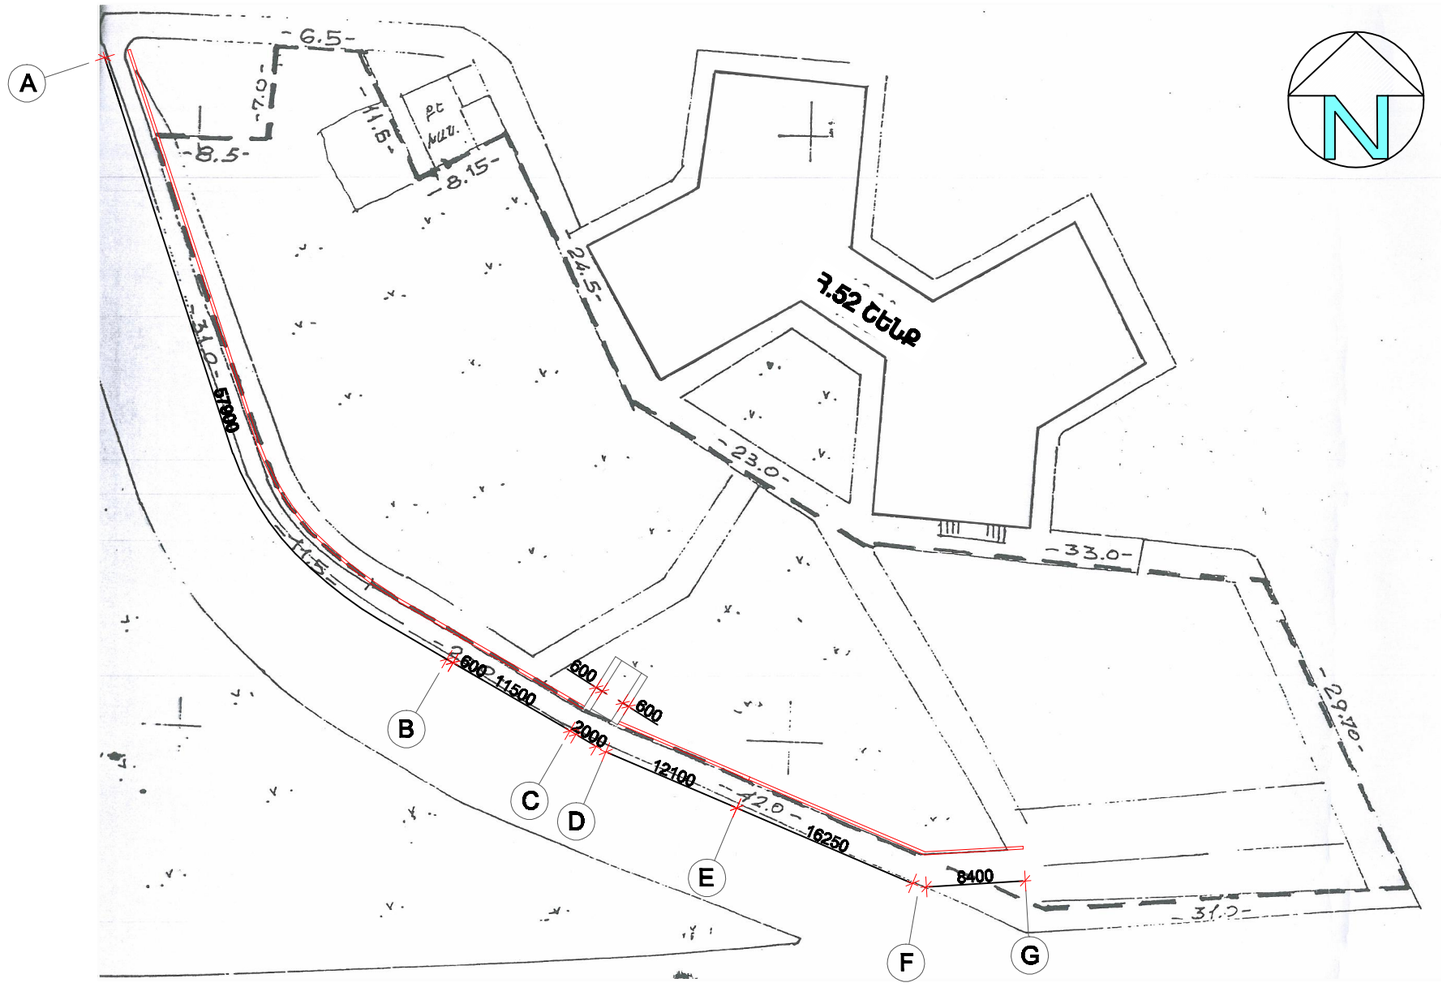

ԼԵՆԻՆԳՐԱԴՅԱՆ ՓՈՂՈՑ

ԵՐԵՎԱՆ ՔԱՂԱՔԻ ԼԵՆԻՆԳՐԱԴՅԱՆ-ՀԱՍՐԱԹՅԱՆ ՓՈՂՈՑՆԵՐԻ ՇՐՋԱՊԱՐՉԱՅԻՆ ՃԱՆԱՊԱՐՀԻՆ ԿԻՑ ՀԵՆԱՊԱՏԻ ՎԵՐԱԿԱՌՈՒՑՈՒՄ					ԵՔ-ՊԸԱԵՀՔԲ-13/21-ՃԵ	
			ՃԱՐՏԱՐԱՊԵՏԱՇԻՆԱՐԱՐԱԿԱՆ ՄԱՍ	ՓՈՒԼ	ԹԵՐԹ	ԹԵՐԹԵՐ
				ԱՆ	2	9
ՃԱՐՏԱՐԱՊԵՏ	Է.ԳՅՈԶԱԼՅԱՆ		ԳԼԽԱՎՈՐ ՀԱՏԱԿԱԳԻԾ Մ 1:500	"ՀԱՁԱՐԱՇԵՆ" ՄՊԸ		