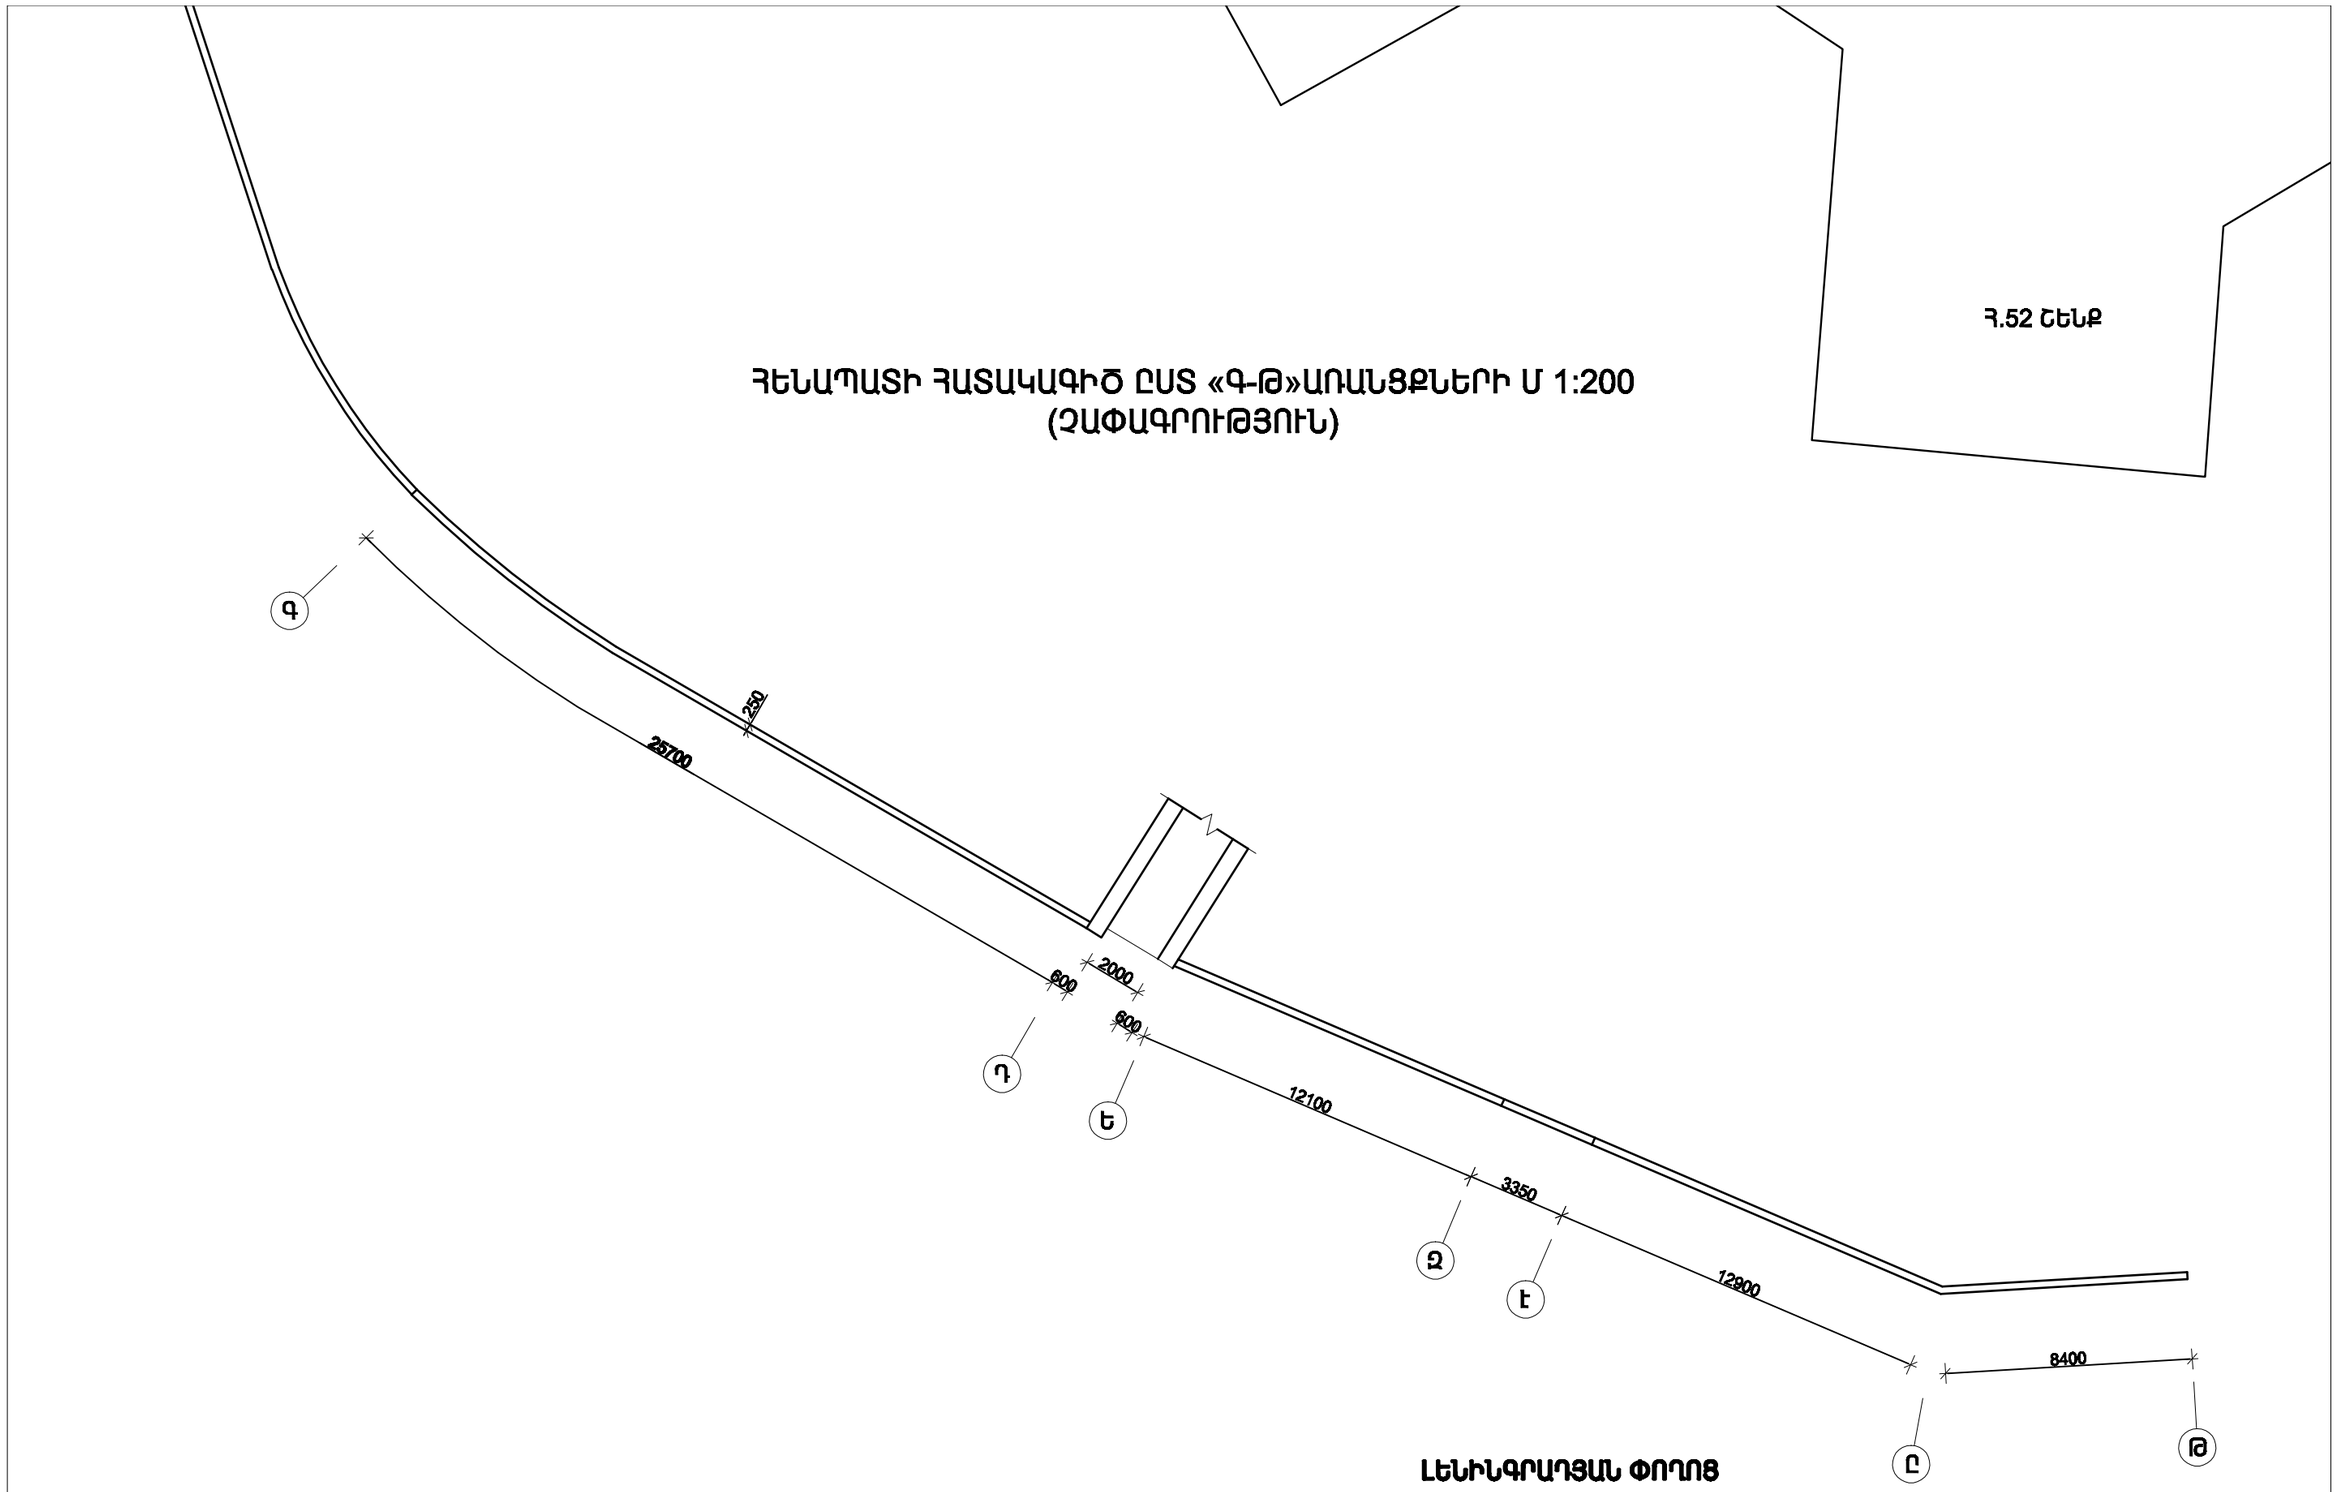

ՀԵՆԱՊԱՏԻ ՀԱՏԱԿԱԳԻԾ ԸՍՏ «Գ-Թ»ԱՌԱՆՑՔՆԵՐԻ Մ 1:200 (ՉԱՓԱԳՐՈՒԹՅՈՒՆ)

ԼԵՆԻՆԳՐԱԴՅԱՆ ՓՈՂՈՑ

ԵՐԵՎԱՆ ՔԱՂԱՔԻ ԼԵՆԻՆԳՐԱԴՅԱՆ-ՀԱՍՐԱԹՅԱՆ ՓՈՂՈՑՆԵՐԻ ՇՐՋԱԴԱՐՁԱՅԻՆ ՃԱՆԱՊԱՐՀԻՆ ԿԻՑ ՀԵՆԱՊԱՏԻ ՎԵՐԱԿԱՌՈՒՑՈՒՄ					ԵՔ-ՊԸԱՇՁԲ-13/21-ՃՇ	
			ՃԱՐՏԱՐԱՊԵՏԱՇԻՆԱՐԱՐԱԿԱՆ ՄԱՍ	ՓՈՒԼ	ԹԵՐԹ	ԹԵՐԹԵՐ
				ԱՆ	4	9
			ՀԵՆԱՊԱՏԻ ՀԱՏԱԿԱԳԻԾ ԸՍՏ «Գ-Թ»ԱՌԱՆՑՔՆԵՐԻ Մ 1:200 (ՉԱՓԱԳՐՈՒԹՅՈՒՆ)	"ՀԱՁԱՐԱՇԵՆ" ՍՊԸ		
ՃԱՐՏԱՐԱՊԵՏ	Է.ԳՅՈՉԱՅԱՆ					