ՀԵՆԱՊԱՏԻ ՓՈՎԱԾՔ ԸՍՏ «A-B» ԱՌԱՆՑՔՆԵՐԻ Մ 1:100

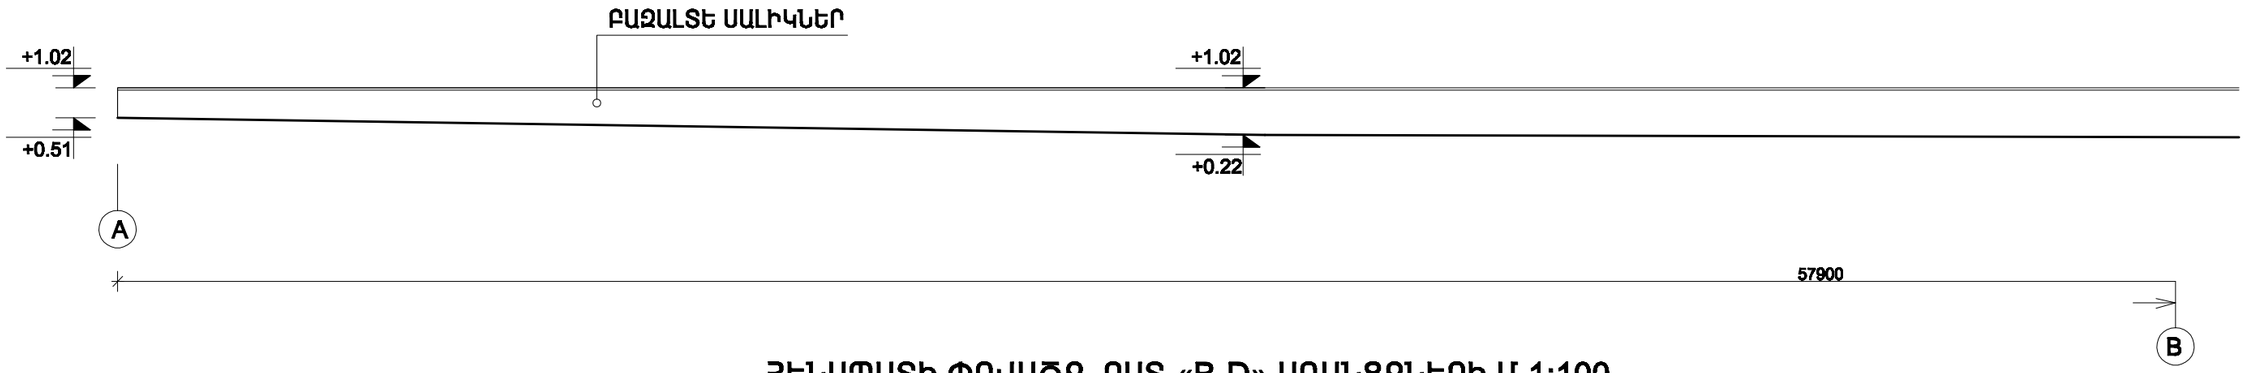

ՀԵՆԱՊԱՏԻ ՓՈՎԱԾՔ ԸՍՏ «B-D» ԱՌԱՆՑՔՆԵՐԻ Մ 1:100

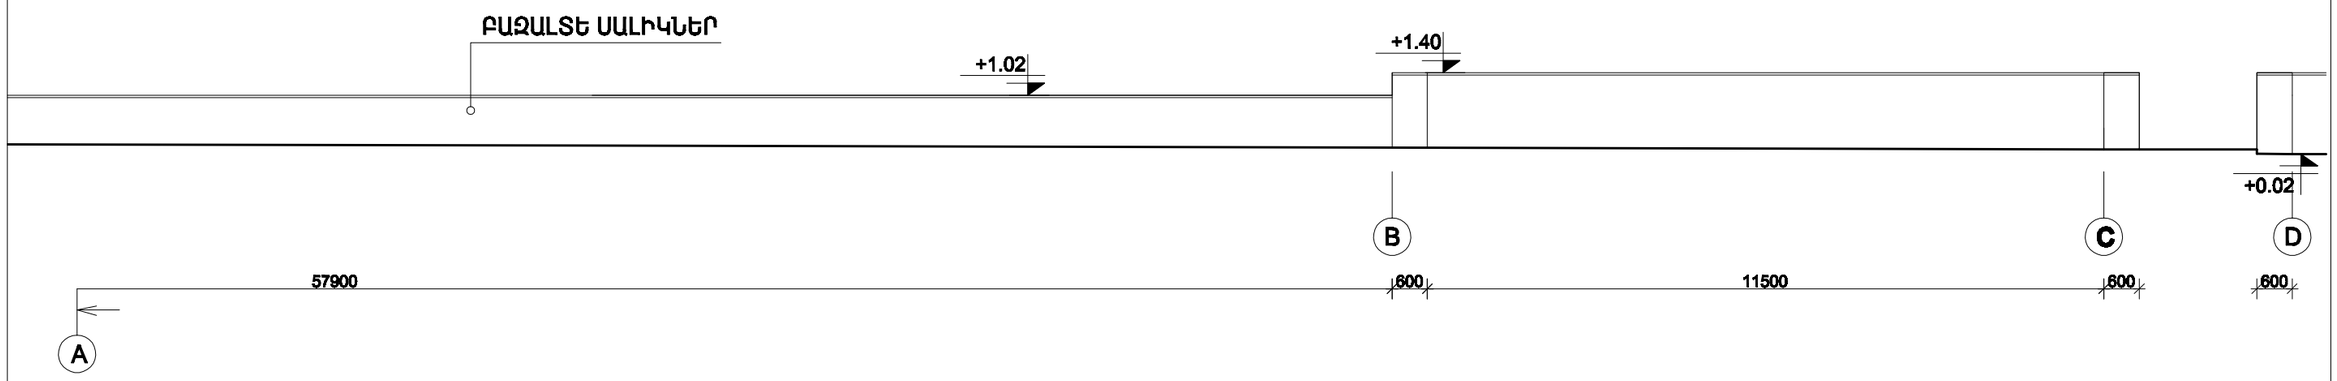

ՀԵՆԱՊԱՏԻ ՓՈՎԱԾՔ ԸՍՏ «D-G» ԱՌԱՆՑՔՆԵՐԻ Մ 1:100

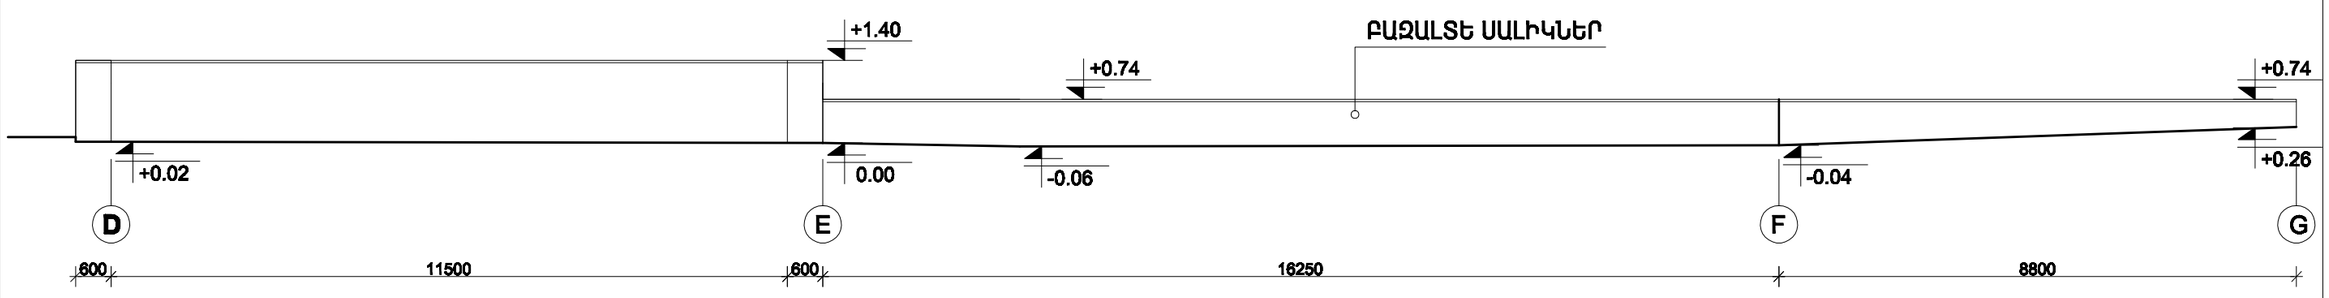

ԵՐԵՎԱՆ ՔԱՂԱՔԻ ԼԵՆԻՆԳՐԱԴՅԱՆ-ՀԱՍՐԱԹՅԱՆ ՓՈՂՈՑՆԵՐԻ ՇՐՋԱԴԱՐՁԱՅԻՆ ՃԱՆԱՊԱՐՀԻՆ ԿԻՑ ՀԵՆԱՊԱՏԻ ՎԵՐԱԿԱՌՈՒՑՈՒՄ				ԵՔ-ՊԸԱՇՁԲ-13/21-ՃՇ		
			ՃԱՐՏԱՐԱՊԵՏԱՇԻՆԱՐԱՐԱԿԱՆ ՄԱՍ	ՓՈՒԼ	ԹԵՐԹ	ԹԵՐԹԵՐ
				ԱՆ	6	9
			ՀԵՆԱՊԱՏԻ ՓՈՎԱԾՔ ԸՍՏ «A-B», «B-D»,«D-G»ԱՌԱՆՑՔՆԵՐԻ Մ 1:100	"ՀԱՁԱՐԱՇԵՆ" ՄՊԸ		
ՃԱՐՏԱՐԱՊԵՏ	Է.ԳՅՈՉԱԼՅԱՆ					