


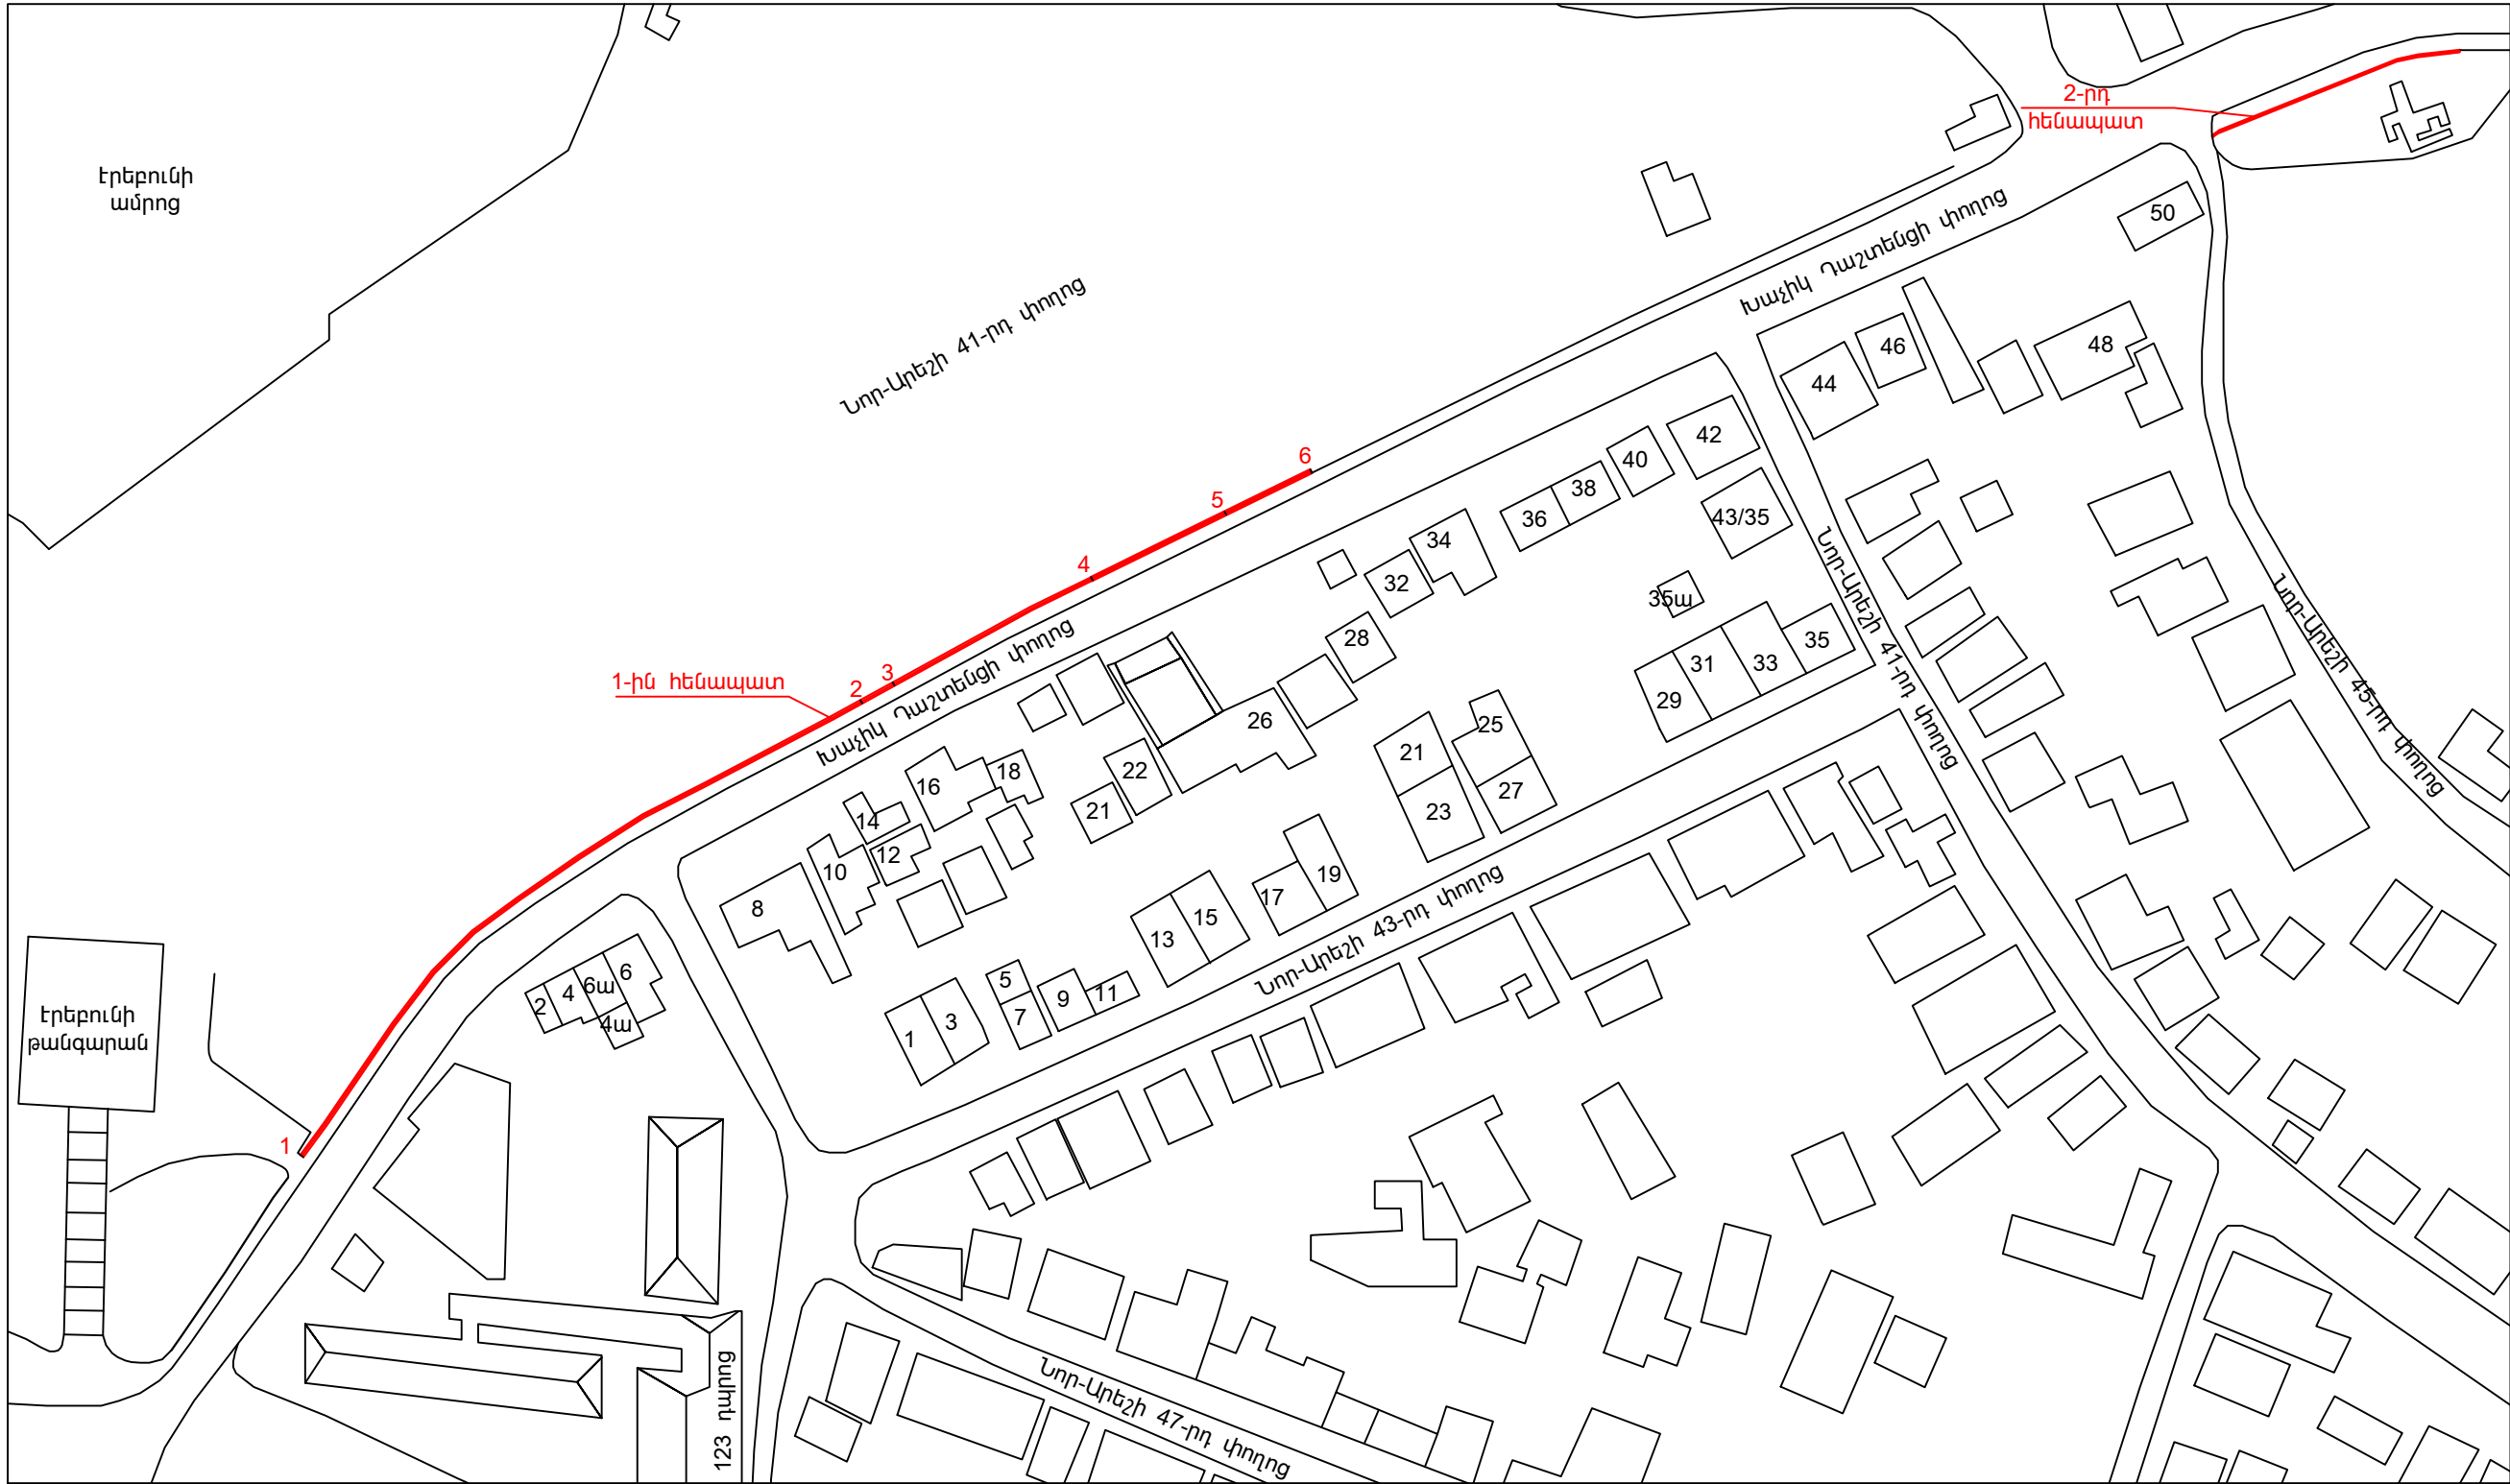

Նախագիծը համաձայնեցված է _____

				Երևանի Էրեբունի վարչական շրջանի Խաչիկ Ղաշտենց փողոցի հենապատի վերանորոգում Պատվիրատու՝ Երևանի քաղաքապետարան Պատվեր « ԵՔ-ՊԸԱԵՉԲ - 13/79-2 »			
ՆԳՃ	Հ.Հովսեփյան			Ճարտարապետաշինարարական մաս	Փուլ	Թերթ	Թերթեր
Նախագծ.	Ա.Եղիզարյան					2	5
				Գլխավոր հատակագիծ Մ 1:100	«ՍՈՒՖԵՏ» ՍՊԸ		