


1-ին հենապատի փռվածք

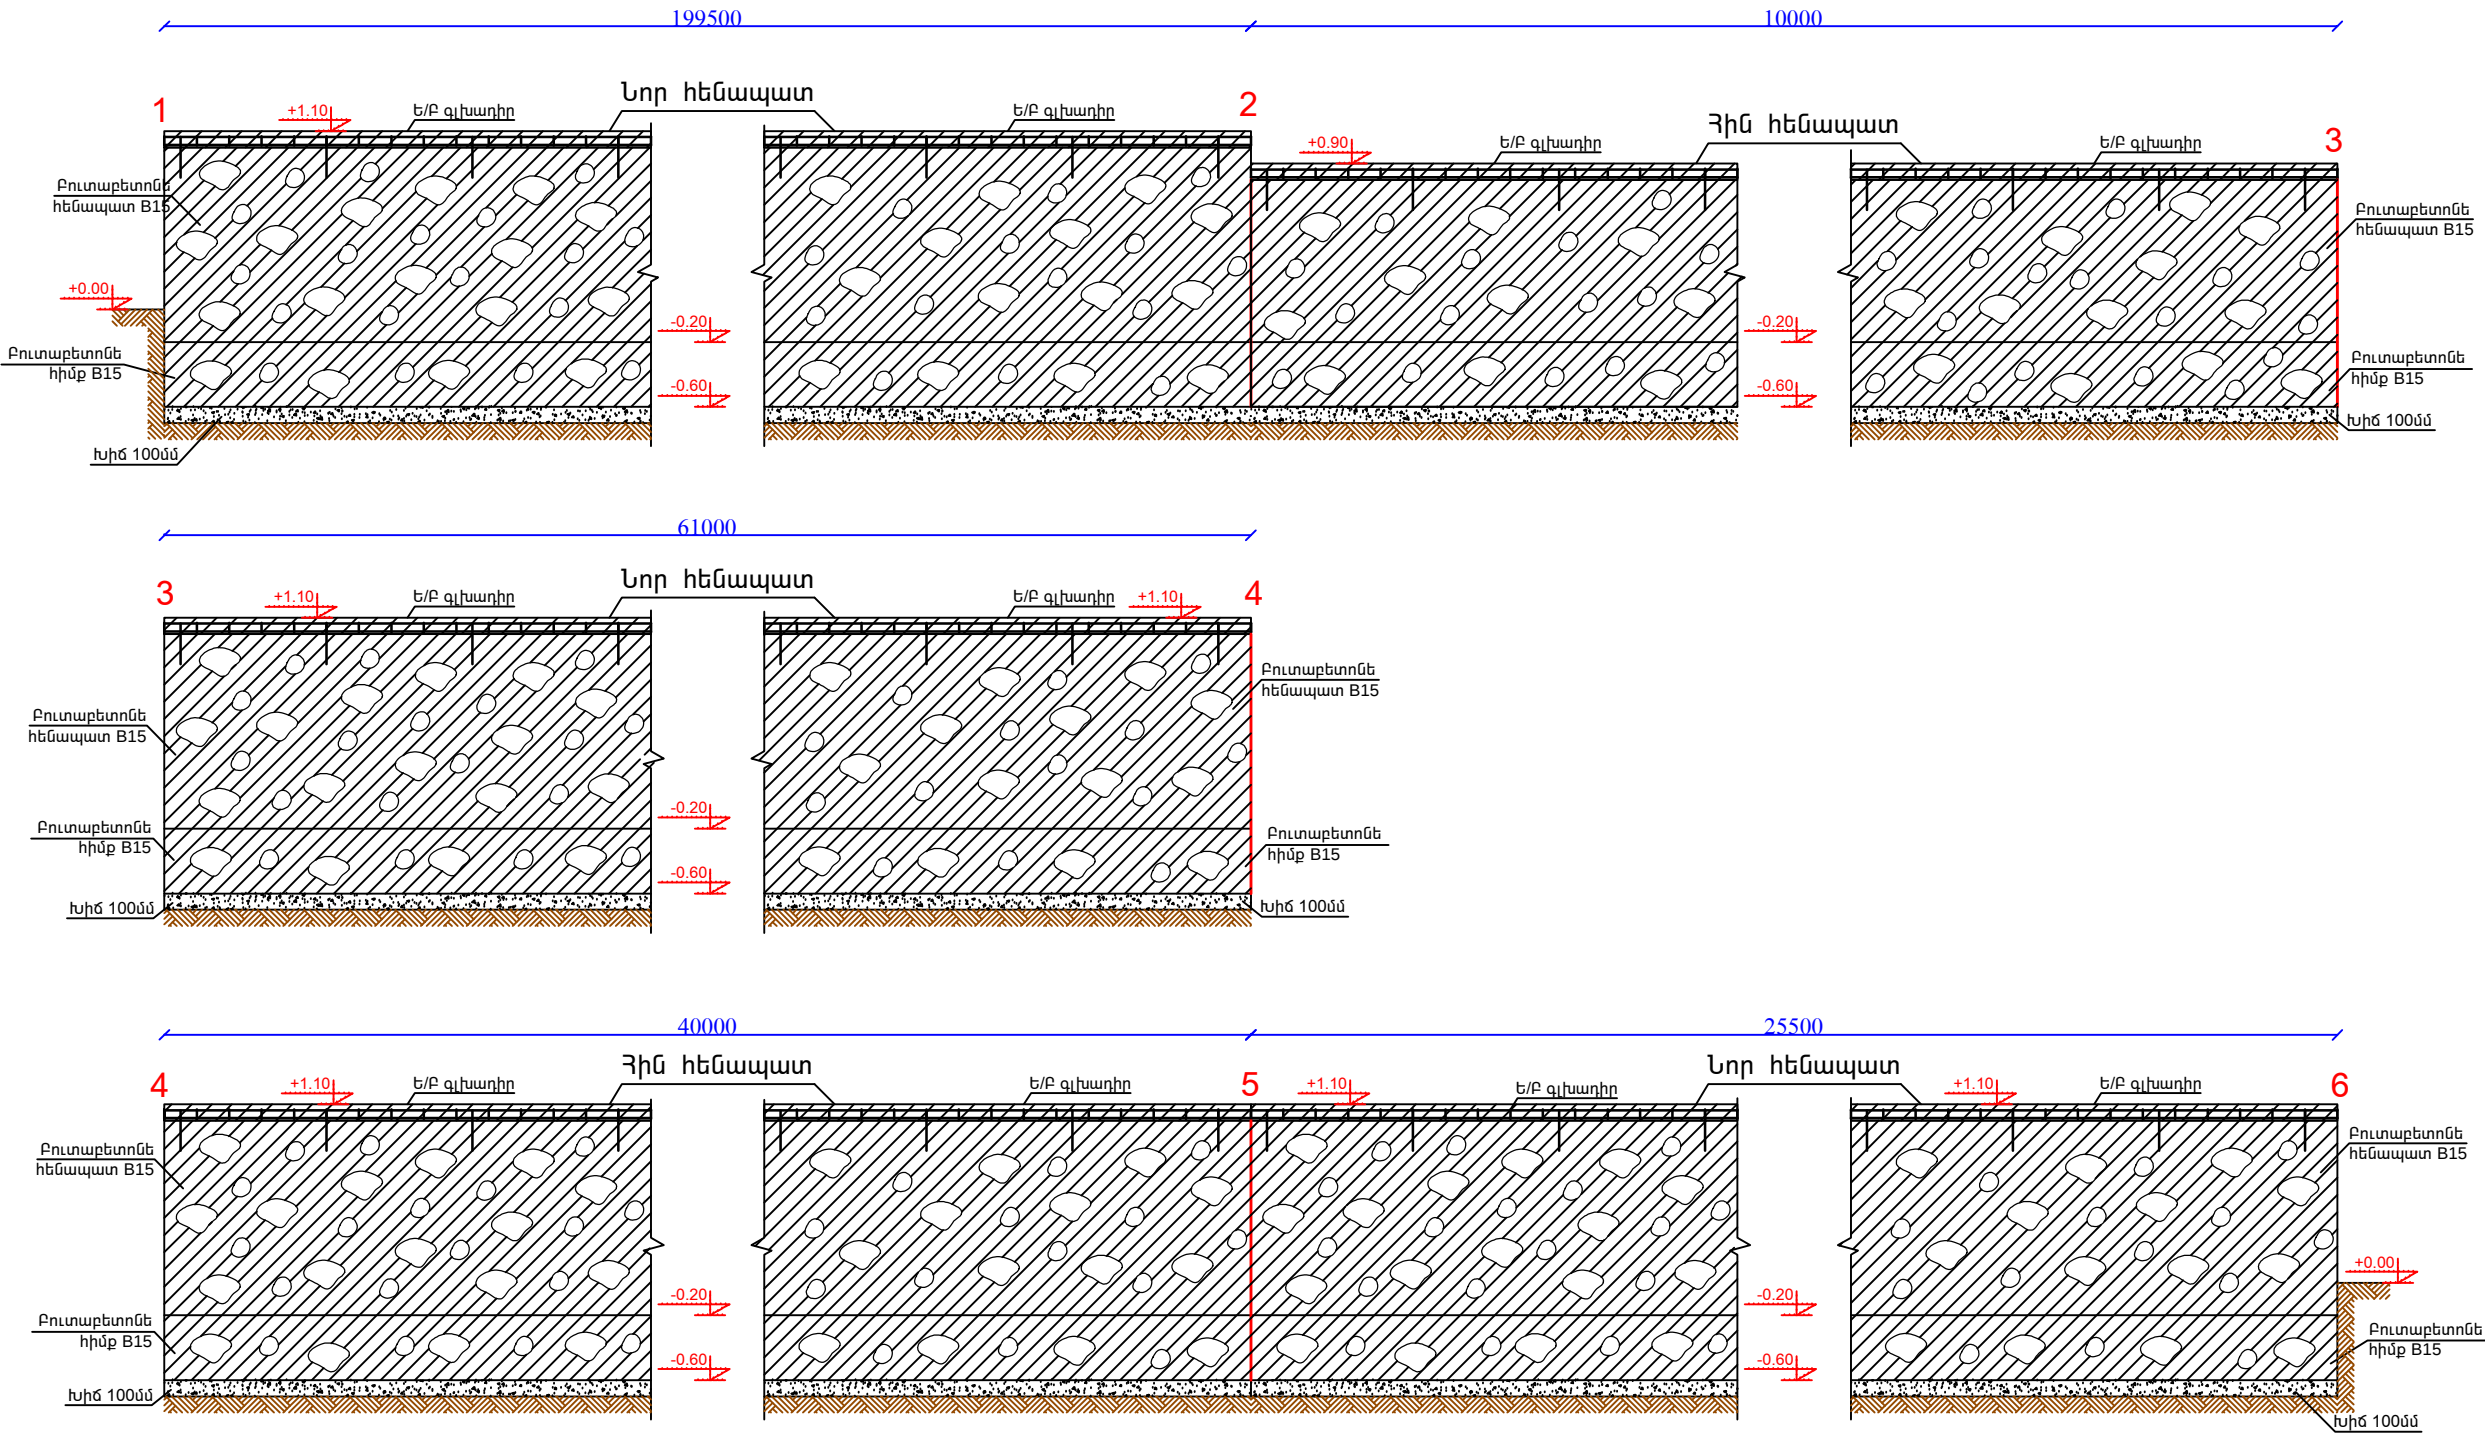

Ծանոթություն՝ 1.Նիշերը պայմանական են:

				Երևանի Էրեբունի վարչական շրջանի Խաչիկ Ղաշտենց փողոցի հենապատի վերանորոգում Պատվիրատու՝ Երևանի քաղաքաքաղաքական Պատվեր՝ « ԵԶ-ՊԸԱԵՉԲ - 13/79-2 »			
ՆԳՃ	Հ.Հովսեփյան			Ճարտարապետաշինարարական մաս	Փուլ	Թերթ	Թերթեր
Նախագծ.	Ա.Եղիզարյան					3	5
				1-ին հենապատի փռվածք	«ՍՈՒՖԵՏ» ՍՊԸ		