


2-րդ հենապատի փռվածք

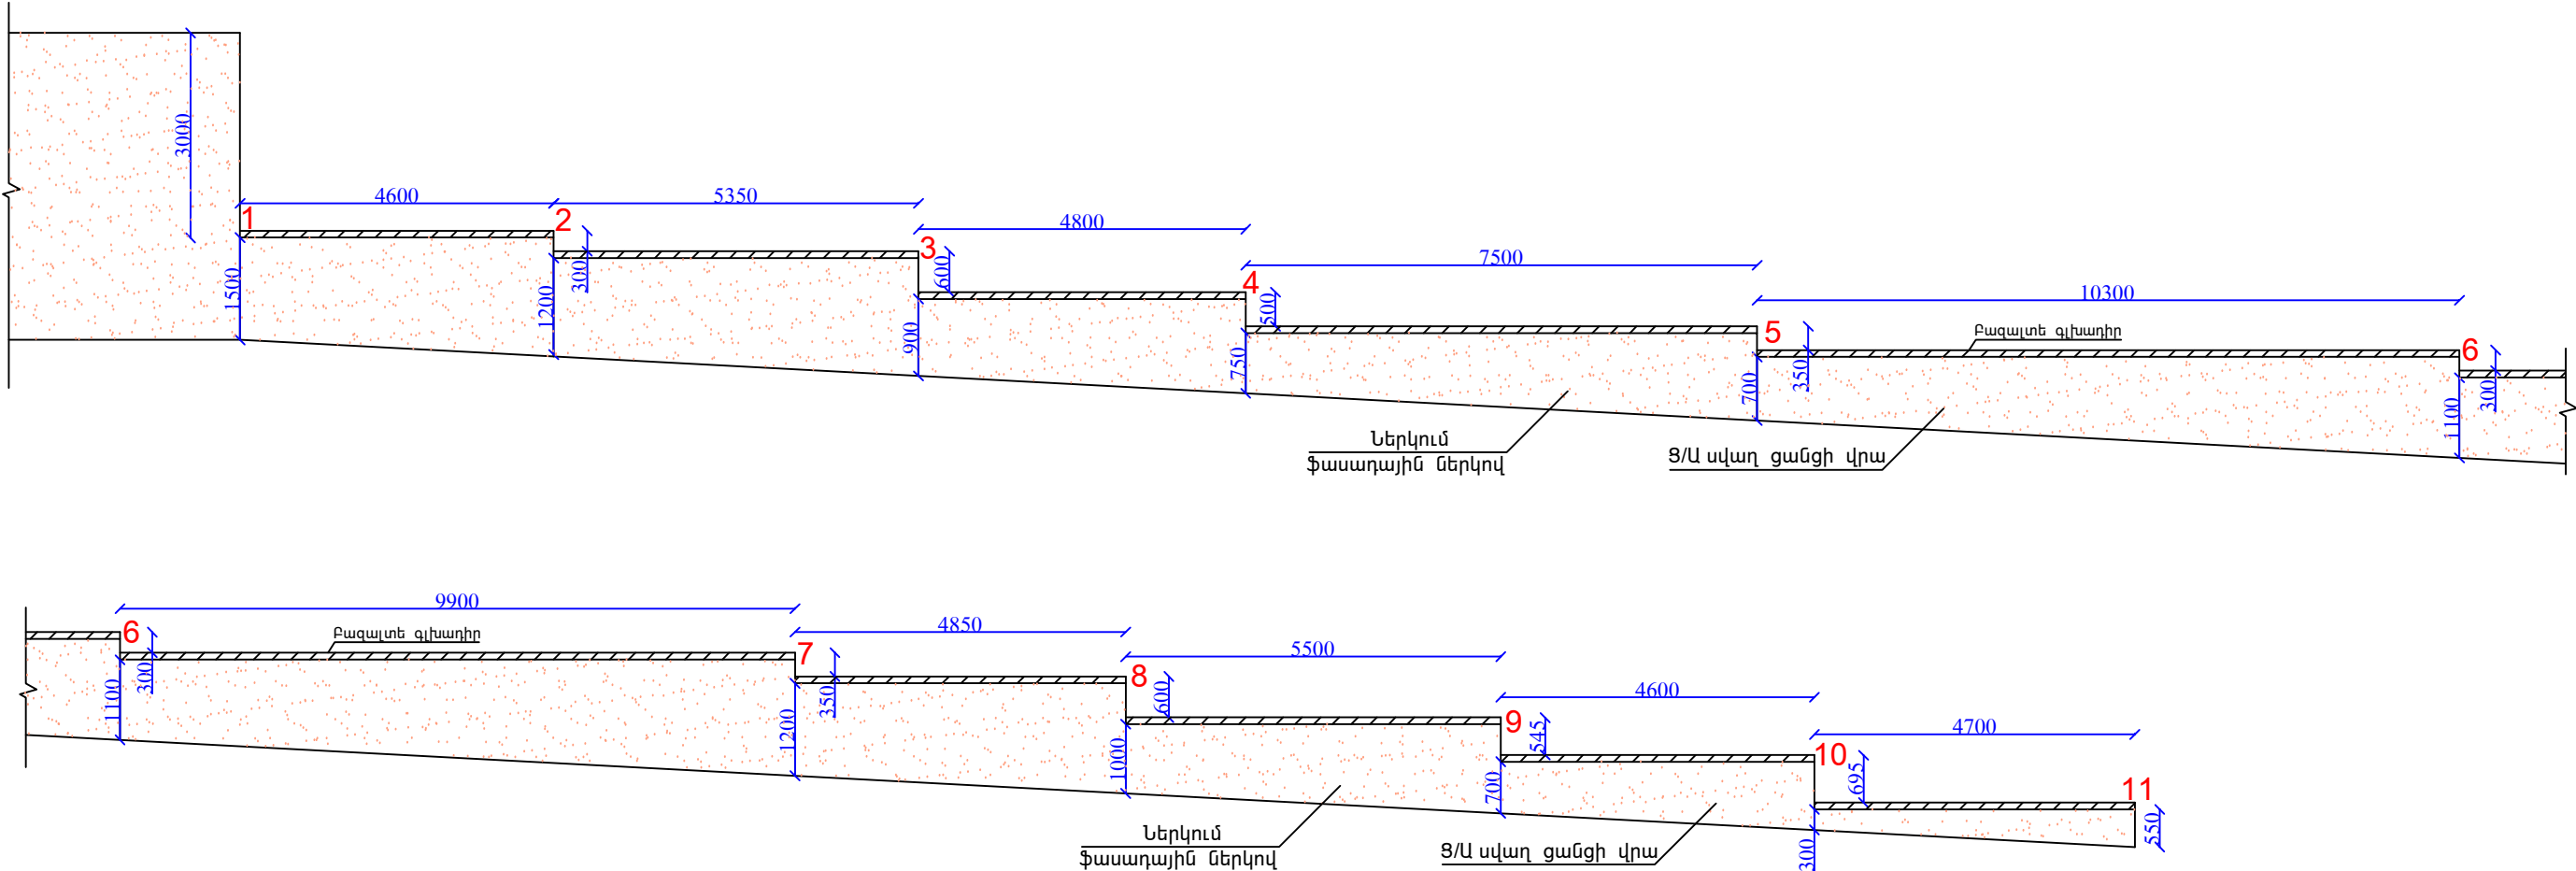

Հ/Հ	ԷԼԵՄԵՆՏԻ ԱՆՎԱՆՈՒՄԸ	ՔԱՆԱԿԸ
2-րդ հենապատերի վերանորոգում		
1.	Վնասված բետոնե գլխադիրի քանդում	2 մ ³
2.	Վնասված բազալտե երեսապատման քանդում	28 մ ²
3.	Տարածքի մաքրում թփուտներից	1000 մ ²
4.	Հենապատի Ց/Ա սվաղ ցանցի վրա	100 մ ²
5.	Հենապատի ներկում ֆասադային ներկով	100մ ²
6.	Հողի կտրում ձեռքով	20 մ ³
7.	Ավելորդ հողի տեղափոխում	20 մ ³
8.	Բազալտե գլխադիր 400x50մմ	62.10 գծ.մ

				Երևանի Էրեբունի վարչական շրջանի Խաչիկ Դաշտենց փողոցի հենապատի վերանորոգում Պատվիրատու՝ Երևանի քաղաքաքապետարան Պատվեր՝ « ԵՔ-ՊԸԱՇՁԲ - 13/79-2 »			
ՆԳՃ	Հ.Հովսեփյան			Հարտարապետաշինարարական մաս	Փուլ	Թերթ	Թերթեր
Նախագծ.	Ա.Եղիզարյան					5	5
				2-րդ հենապատի փռվածք, աշխատանքային ծավալներ	«ՍՈՒՖԵՏ» ՍՊԸ		