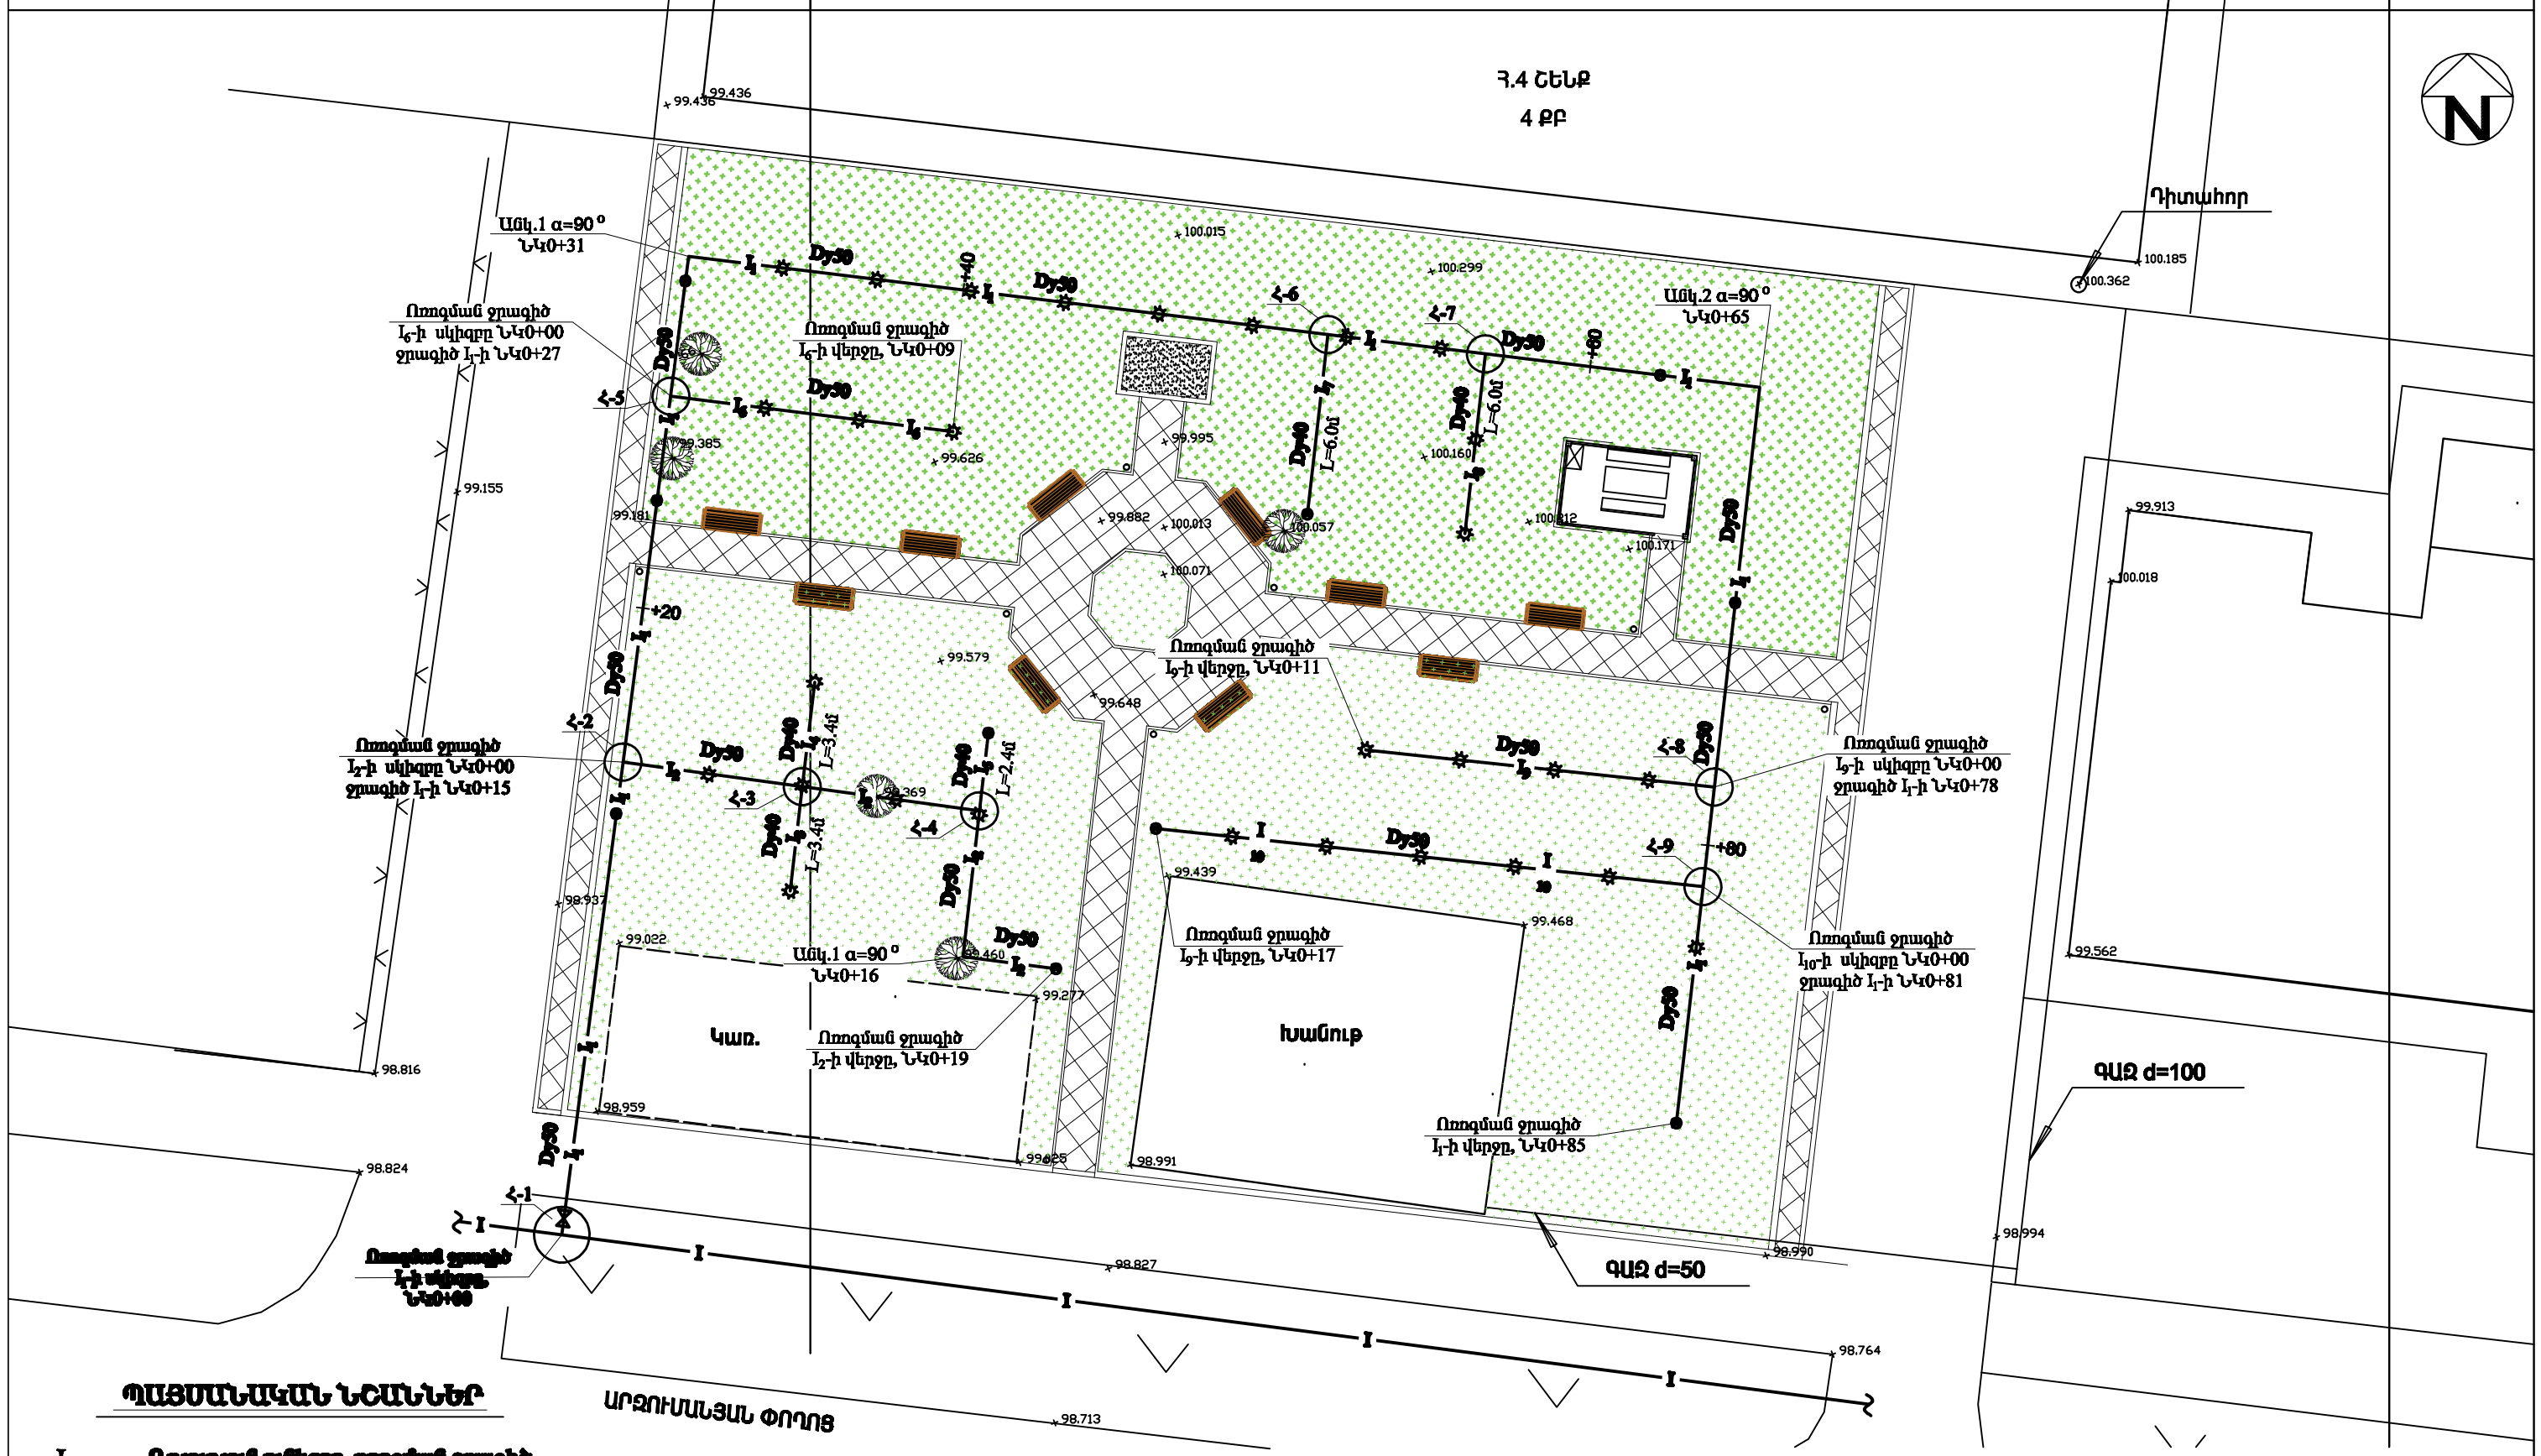

ՊԱՅՄԱՆԱԿԱՆ ՆՇԱՆՆԵՐ

- —I— Գոյություն ունեցող ոռոգման ջրագիծ
- —Ia— Նախագծվող վերգետնյա ոռոգման ջրագիծ
- —Ia— Նախագծվող ստորգետնյա ոռոգման ջրագիծ
- ⊗ Նախագծվող ջրքաշ հանգույց
- ⊗ Նախագծվող դատարկման հանգույց
- ☼ Նախագծվող ցնցուղային հանգույց
- ⋈ Նախագծվող սողնակ
- ○ Հ-n Խողովակների միացման հանգույցներ

ԾԱՆՈԹՈՒԹՅՈՒՆ

1. Ոռոգման ջրագծեր I1-ի լայնական կտրվածքները տես թերթ 2-ում,
2. Խողովակների միացման հանգույցների սխեմաները տես թերթ 2-ում,
3. Ջրքաշ, ցնցուղային և դատարկման հանգույցների սխեմաները տես թերթ 3-ում,
3. Ջրքաշ, ցնցուղային և դատարկման հանգույցների տեղադրման նշակետերը տես թերթ 2-ում,
4. Մասնագիրը տես թերթ 2-ում,
5. Ոռոգման ցանցի այն հատվածները, որոնք հնարավոր չէ դատարկել ինքնահոս եղանակով, անհրաժեշտ է դատարկումը իրականացնել խողովակաշարում օդի մղման միջոցով

ՇԱՐԳ-Ն	Կ.ՊԱՊԱՅԱՆՑ		Երևան քաղաքի Աջափնյակ վարչական շրջանի Արցունքների 4 շենքի բակային տարածքի բարեկարգման նախագիծ "Դասալքի հասնող" թվ.ՊՇՍՇՈԳ-13/71-2		
ԿԱՏԱՐՈՒՄ	Ա.ԱՎԱՐՊԵՏՅԱՆ		ԲԱՐԵԿԱՐԳՈՒՄ	ՓՈՒԼ.	ՇԱՐՔ	ՇԱՐՔԵՐ
				Ա.	10	17
«ՄԻՐՈՒԱՐ» ՍՊԸ			ՏԱՐԱԾՔԻ ԳԼԽԱՎՈՐ ՀԱՏԱԿԱԳԾ Մ 1:200	ԱՐՑՈՒՆՔԻ Հ.15422	