ՈՌՈԳՄԱՆ ՀԱՄԱԿԱՐԳԻ ՀԱՏԱԿԱԳԻԾ Մ 1:200
ՀԱԼԱԲՅԱՆ 17

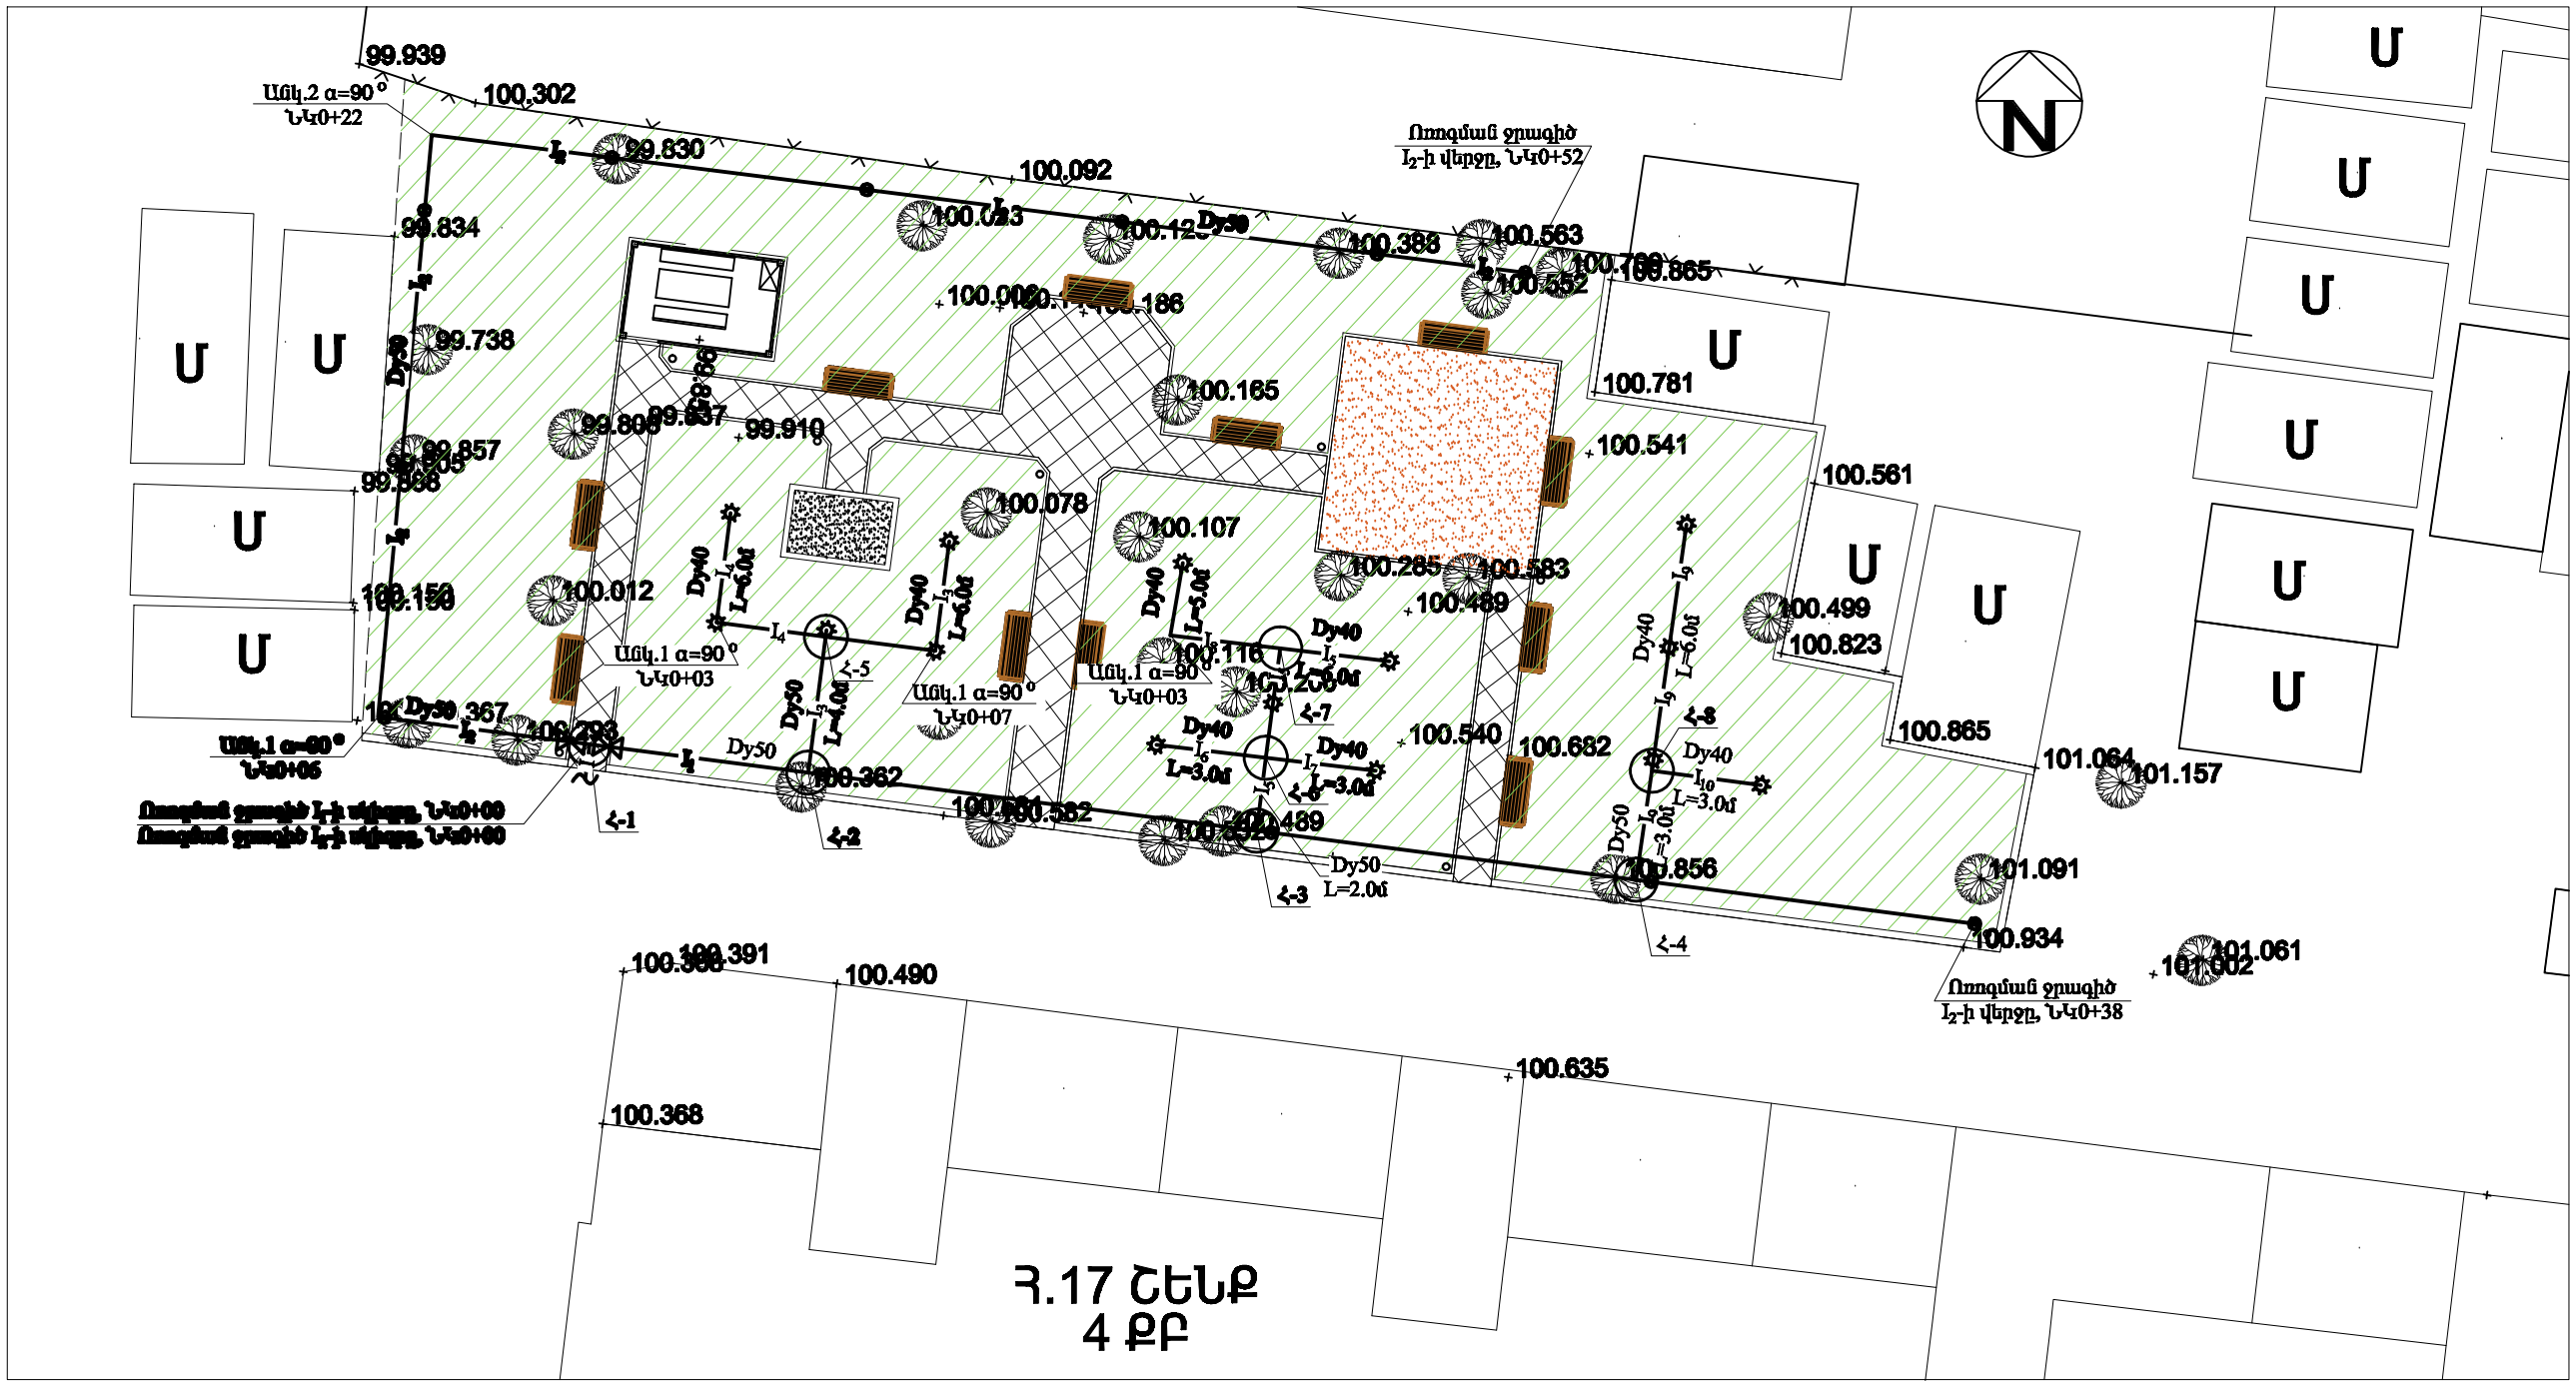

ՊԱՅՄԱՆԱԿԱՆ ՆՇԱՆՆԵՐ

- —I— Գոյություն ունեցող ռոզման ջրագիծ
- —Ia— Նախագծվող վերգետնյա ռոզման ջրագիծ
- —Ia— Նախագծվող ստորգետնյա ռոզման ջրագիծ
- ⊗ Նախագծվող ջրքաշ հանգույց
- ⊗ Նախագծվող դատարկման հանգույց
- ☼ Նախագծվող ցնցուղային հանգույց
- ⋈ Նախագծվող ասֆալտ
- Հ-a Խողովակների միացման հանգույցներ

ԾԱՆՈԹՈՒԹՅՈՒՆ

1. Ռոզման ջրագծեր I1, I2-ի լայնական կտրվածքները տես թերթ 2-ում,
2. Խողովակների միացման հանգույցների սխեմաները տես թերթ 2-ում,
3. Ջրքաշ, ցնցուղային և դատարկման հանգույցների սխեմաները տես թերթ 3-ում,
3. Ջրքաշ, ցնցուղային և դատարկման հանգույցների տեղադրման նշակետերը տես թերթ 2-ում,
4. Մասնաճյուղը տես թերթ 2-ում,
5. Ռոզման ցանցի այն հատվածները, որոնք հնարավոր չէ դատարկել ինքնահոս եղանակով, անհրաժեշտ է դատարկումը իրականացնել խողովակաշարում օդի մղման միջոցով

MIROAR architectural studio	ՇԱՐԳ-Ն	Կ.ԲԱԲԱՅԱՆՅԱՆ		Երևան քաղաքի Աջափնյակ վարչական շրջանի Հալաբյան 17 շենքի բակային տարածքի բարեկարգման նախագիծ "Կառուցի հանձար" ԵԲ-ՊՇԱՀՊ-13/71-2	
	ԿԱՏԱՐՈՂ	Ա.ԿԱՐԱՊԵՏՅԱՆ		ԲԱՐԵԿԱՐԳՈՒՄ	ՓՈՒԼ Ա4 / ՇԱՐՔ 11 / ՇԱՐՔԵՐ 18
	«ՄԻՌՈԱՐ» ՍՊԸ			ՇԱՐՔԱՅԻՆ ՊԼԱՆԱՅԻՆ ՀԱՏԱԿԱԳԻԾ Մ 1:200	ԱՐՏՈՒԼԱՐ h.15422