


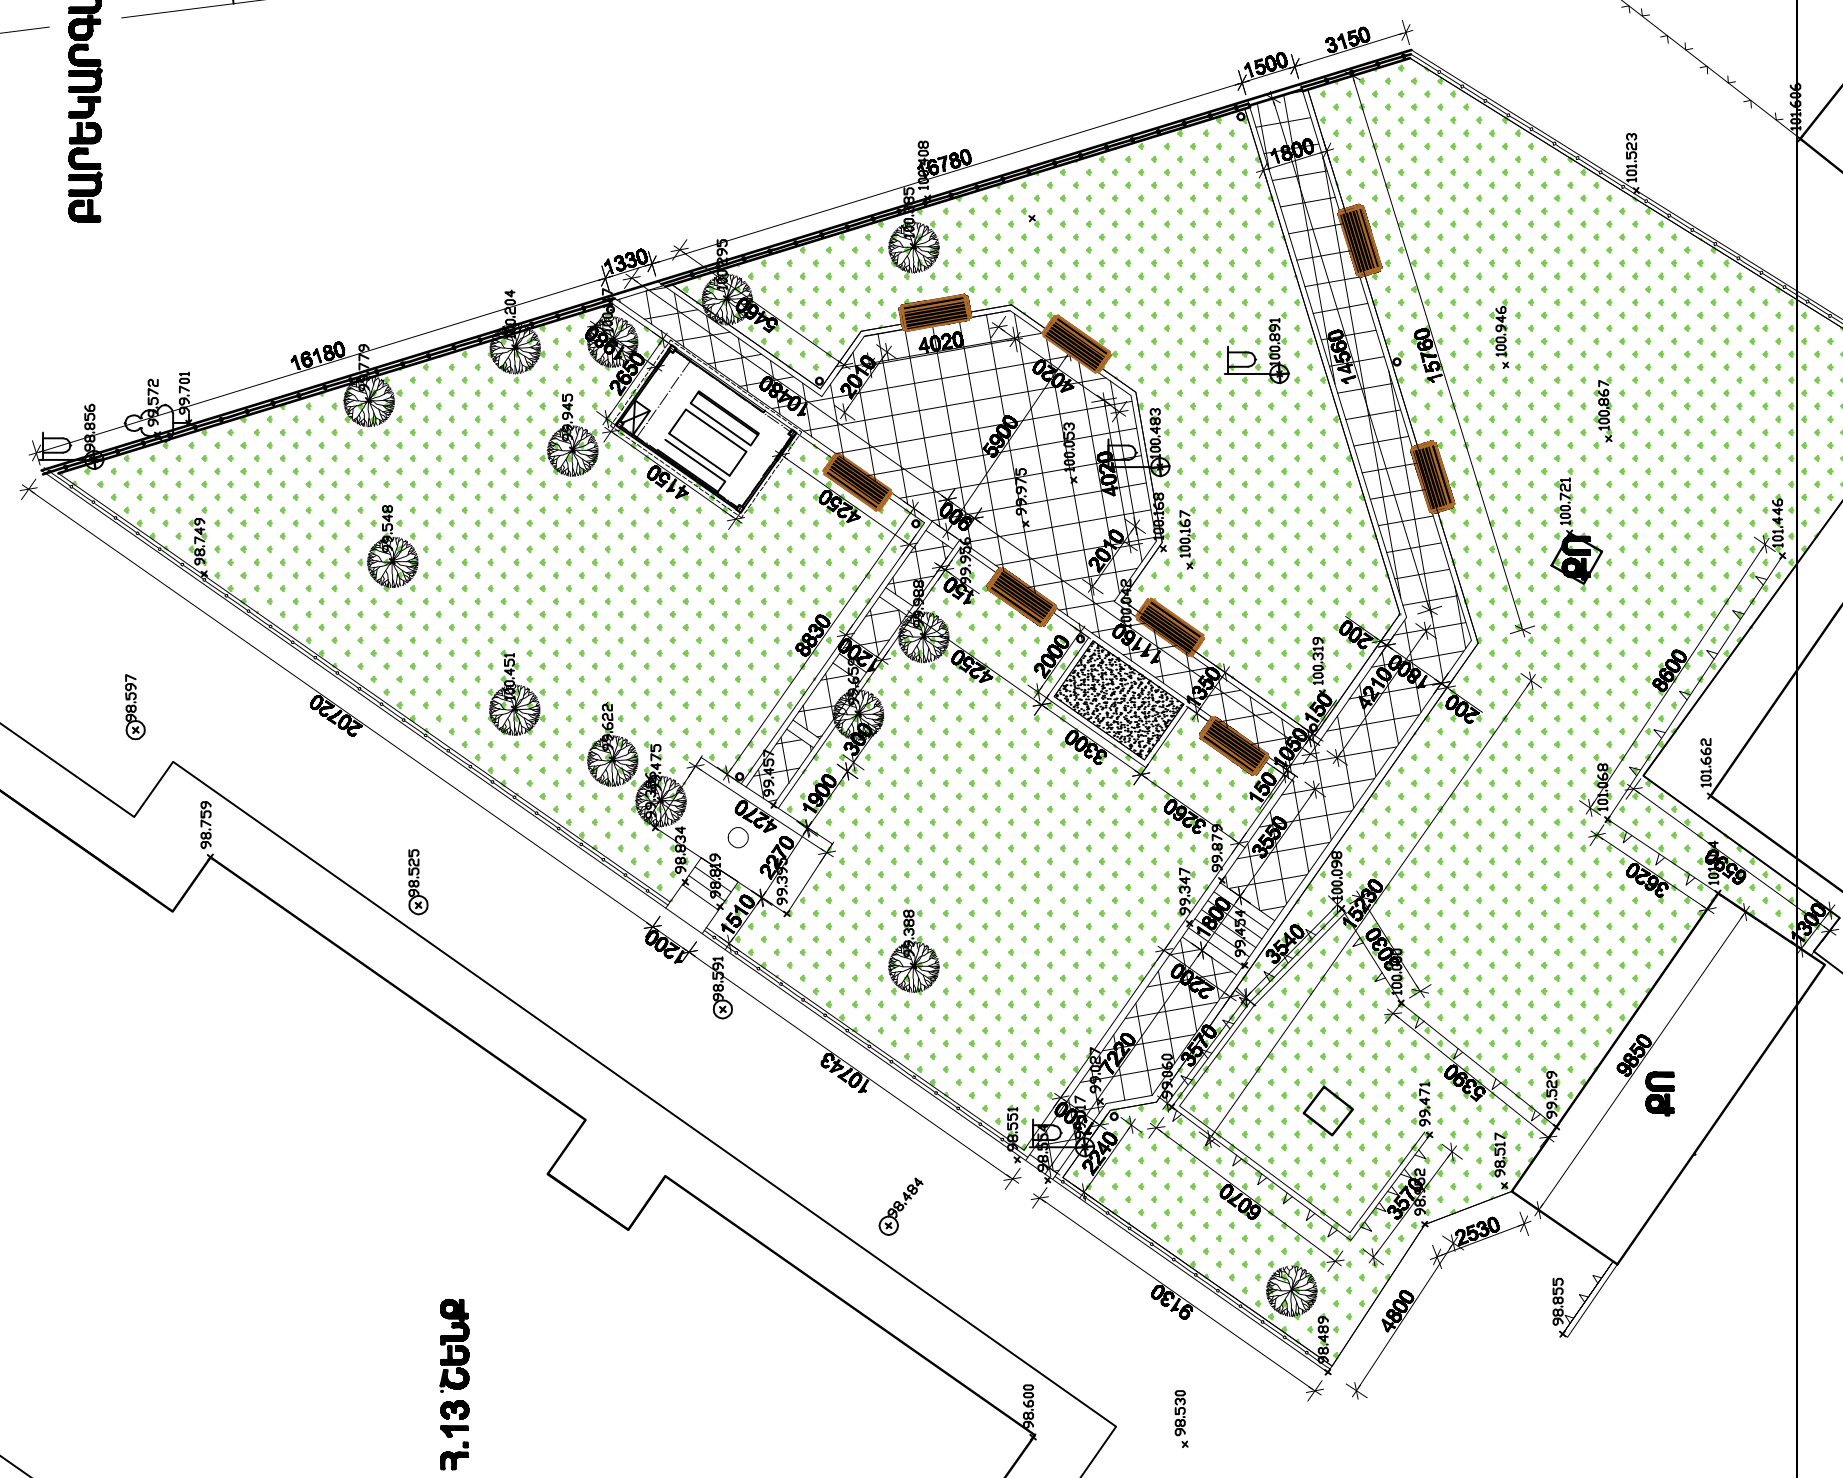


ԲԱՐԵԿԱՐԳԱՄԱՆ ՀԱՏԱԿԱԳԻԾ Ս 1:200

ՍԱՐԳԱՐՅԱՆ ՓՈՂ-Ի 2-րդ ՆՐԲԱՆՑՔ



Հ.13 ՇԵՆՔ

Հ.11 ՇԵՆՔ

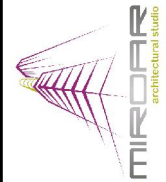

	</
--	--	----