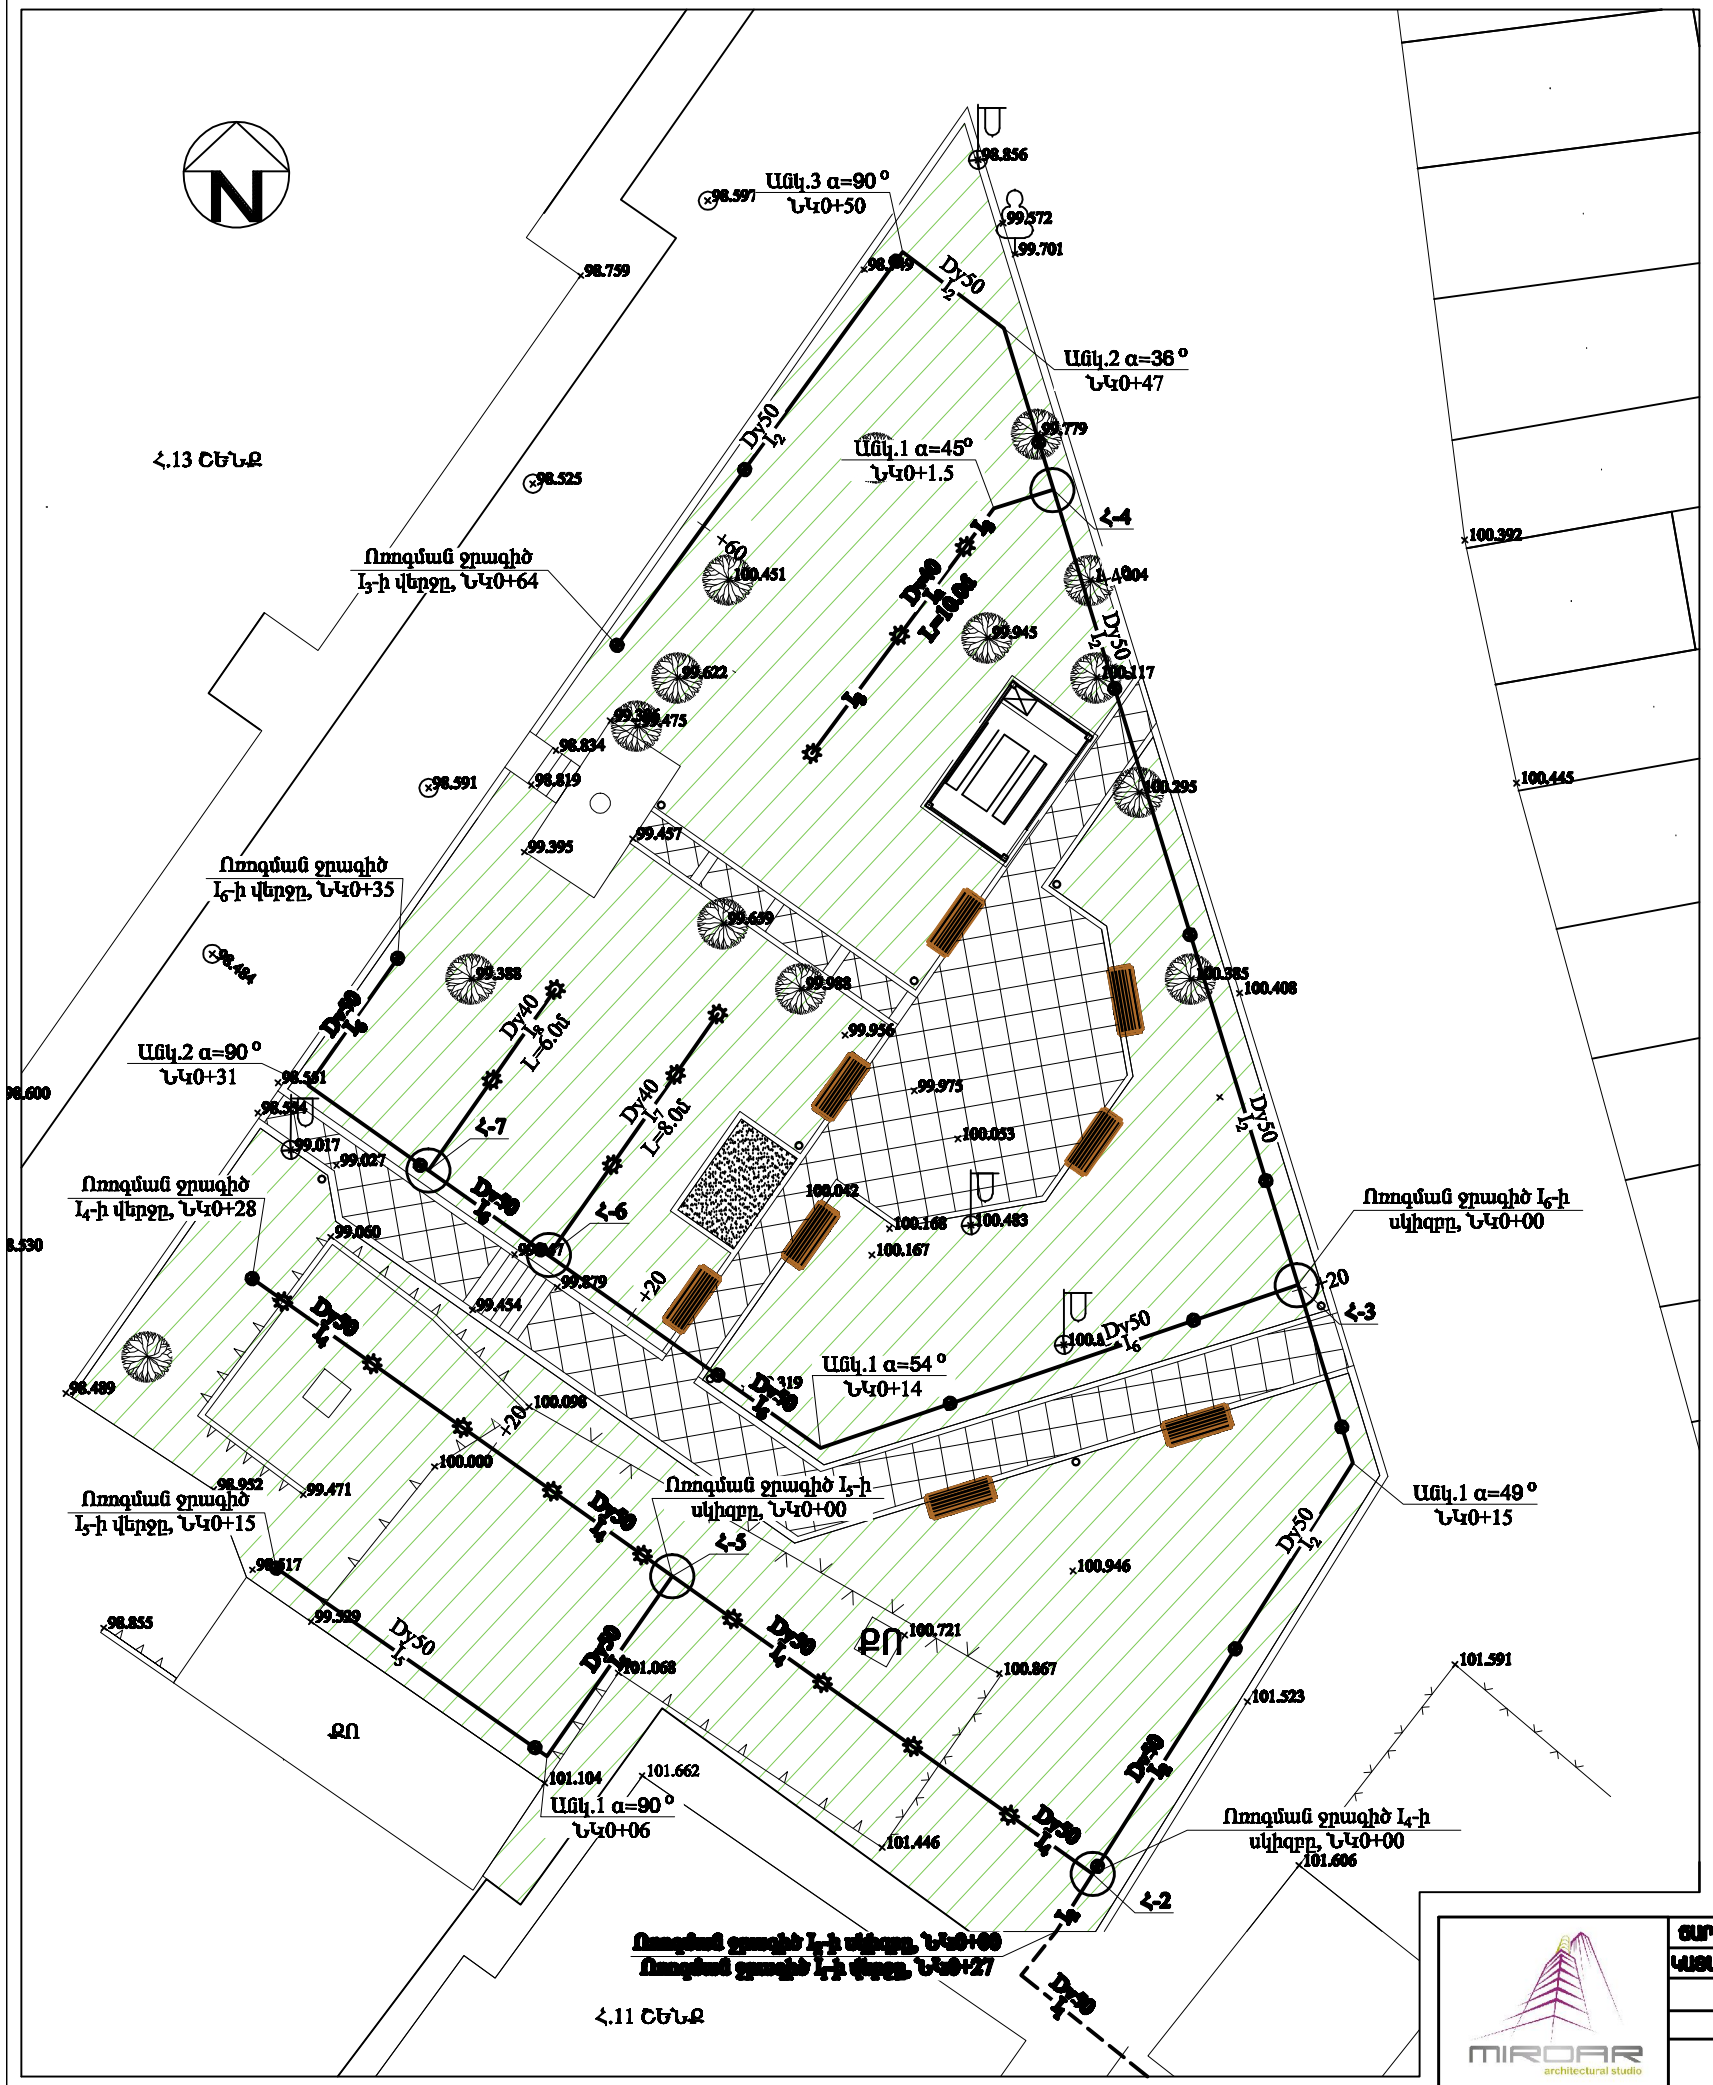

ՊԱՅՄԱՆԱԳԻՐ ՆՇԱՆՆԵՐ

—I—	Գոյություն ունեցող ոռոգման ջրագիծ
—I_n—	Նախագծվող վերջնական ոռոգման ջրագիծ
—I_n—	Նախագծվող ստորգետնյա ոռոգման ջրագիծ
⊗	Նախագծվող ջրքող հանգույց
⊗	Նախագծվող դատարկման հանգույց
☼	Նախագծվող ցնցուղային հանգույց
⋈	Նախագծվող ստրնակ
○—Հ-n	Խողովակների միացման հանգույցներ

ՄԱՆՐԱԳՐՈՒԹՅՈՒՆ

1. Ոռոգման ջրագծեր I_2, I_6-ի լայնական կտրվածքները տես թերթ 3-ում,
2. Խողովակների միացման հանգույցների սխեմաները տես թերթ 3-ում,
3. Ջրքող, ցնցուղային և դատարկման հանգույցների սխեմաները տես թերթ 4-ում,
3. Ջրքող, ցնցուղային և դատարկման հանգույցների տեղադրման նշակետերը տես թերթ 3-ում,
4. Սեսմազիրը տես թերթ 3-ում,
5. Ոռոգման ցանցի այն հատվածները, որոնք հնարավոր չէ դատարկել ինքնահոս եղանակով, անհրաժեշտ է դատարկումը իրականացնել խողովակաշարում օդի մղման միջոցով

ՇԱՐԳ-Ն	Կ.ԲԱԲԱՅԱՆՅԱՆ		Երևան քաղաքի Աջափնյակ վարչական շրջանի Սարգսյան 28բբ. 11,13 շենքերի բակային տարածքի բարեկարգման նախագիծ "Գառնիկ հանրակ" ՀԲ-ՊՇՄ-09-12/71-2		
ԿԱՏԱՐՈՂ	Ա.ԿԱՐԱՊԵՏՅԱՆ		ԲԱՐԵԿԱՐԳՈՒՄ	ՓՈՒԼ.	ՇԱՐՔ	ՇԱՐՔԵՐ
				Ա4	11	18
MIROAR architectural studio	«ՄԻՈՌԱՐ» ՍՊԸ		ՇԱՐՔԱՅԻՆ ՊԼԱՆԱՅԻՆ ՀԱՏԱԿԱԳԾԻ Մ 1:100	ԱՐՁՈՒԱՐ h.15422	