



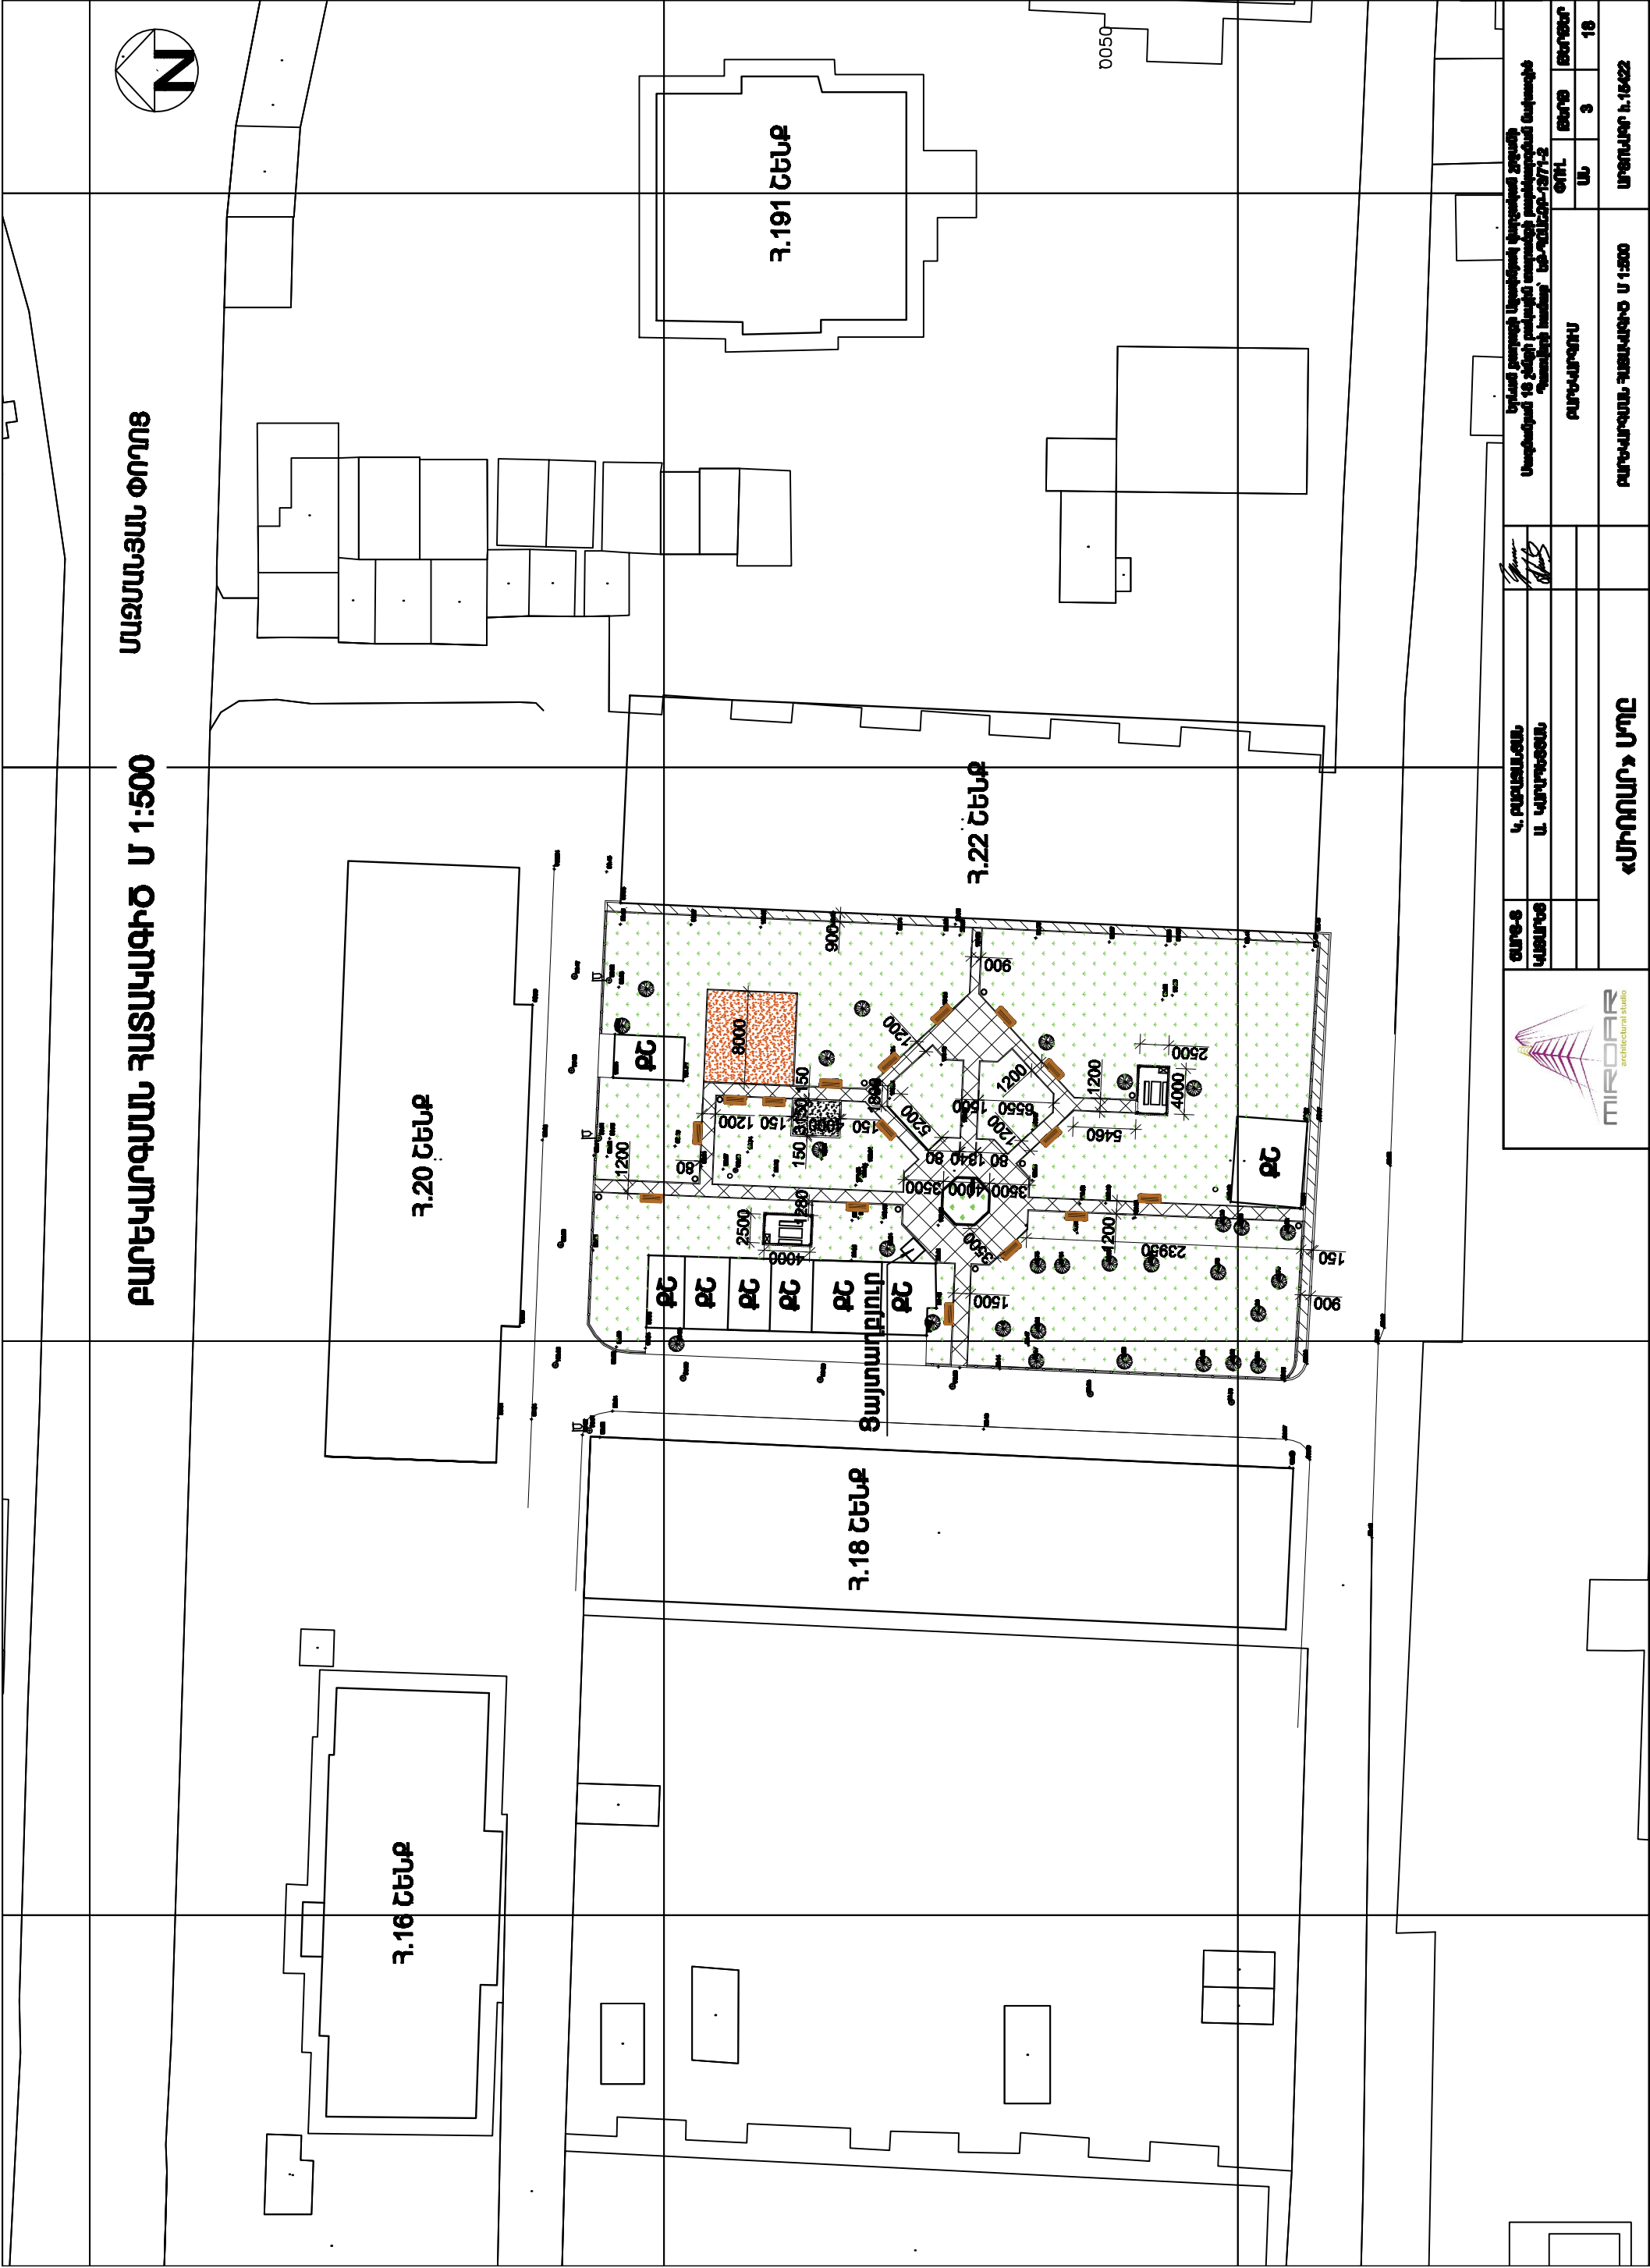

ԲՈՐԵԿԱՐԳԱՆ ԴԱՏԱԿԱԳԻԾ Մ 1:500

ՄԱՓԱՆՁԱՆ ՓՈԴՈՑ

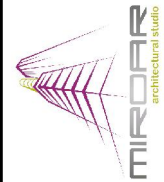

ՃԱՐԳ-Ց ԿԱՅԱՐԳ	Լ. ԲԱՐՍԵՂՅԱՆ Ա. ԿԱՐԱՍՏՅԱՆ	Երևան քաղաքի Արշակունյաց պողոտայի 29-րդ համայնքում 19 շրջի բնակավայրի մասնավոր շինարարական նախագիծ «Համալսարան» ՍՊ-ԲՈՒՄԸՄ-137/1-2		
		ԲԱՐԵԿԱՐԳԱՆ		
		ՓՈՒԼ	ՑՈՒՑ	ՑՈՒՑԻՆԻ
		ԱՆ	3	18
«ՄԻՌՈԳԱՐ» ՍՊԸ		ԲԱՐԵԿԱՐԳԱՆ. ԴԱՏԱԿԱԳԻԾ Մ 1:500		
		ԱՐՁԱՐԱՐՈՒ Խ. 16422		