ԲԱՐԵԿԱՐԳՄԱՆ ՀԱՏԱԿԱԳԻԾ Մ 1:500

ՄԱՔՍԱՆՅԱՆ ՓՈՂՈՑ

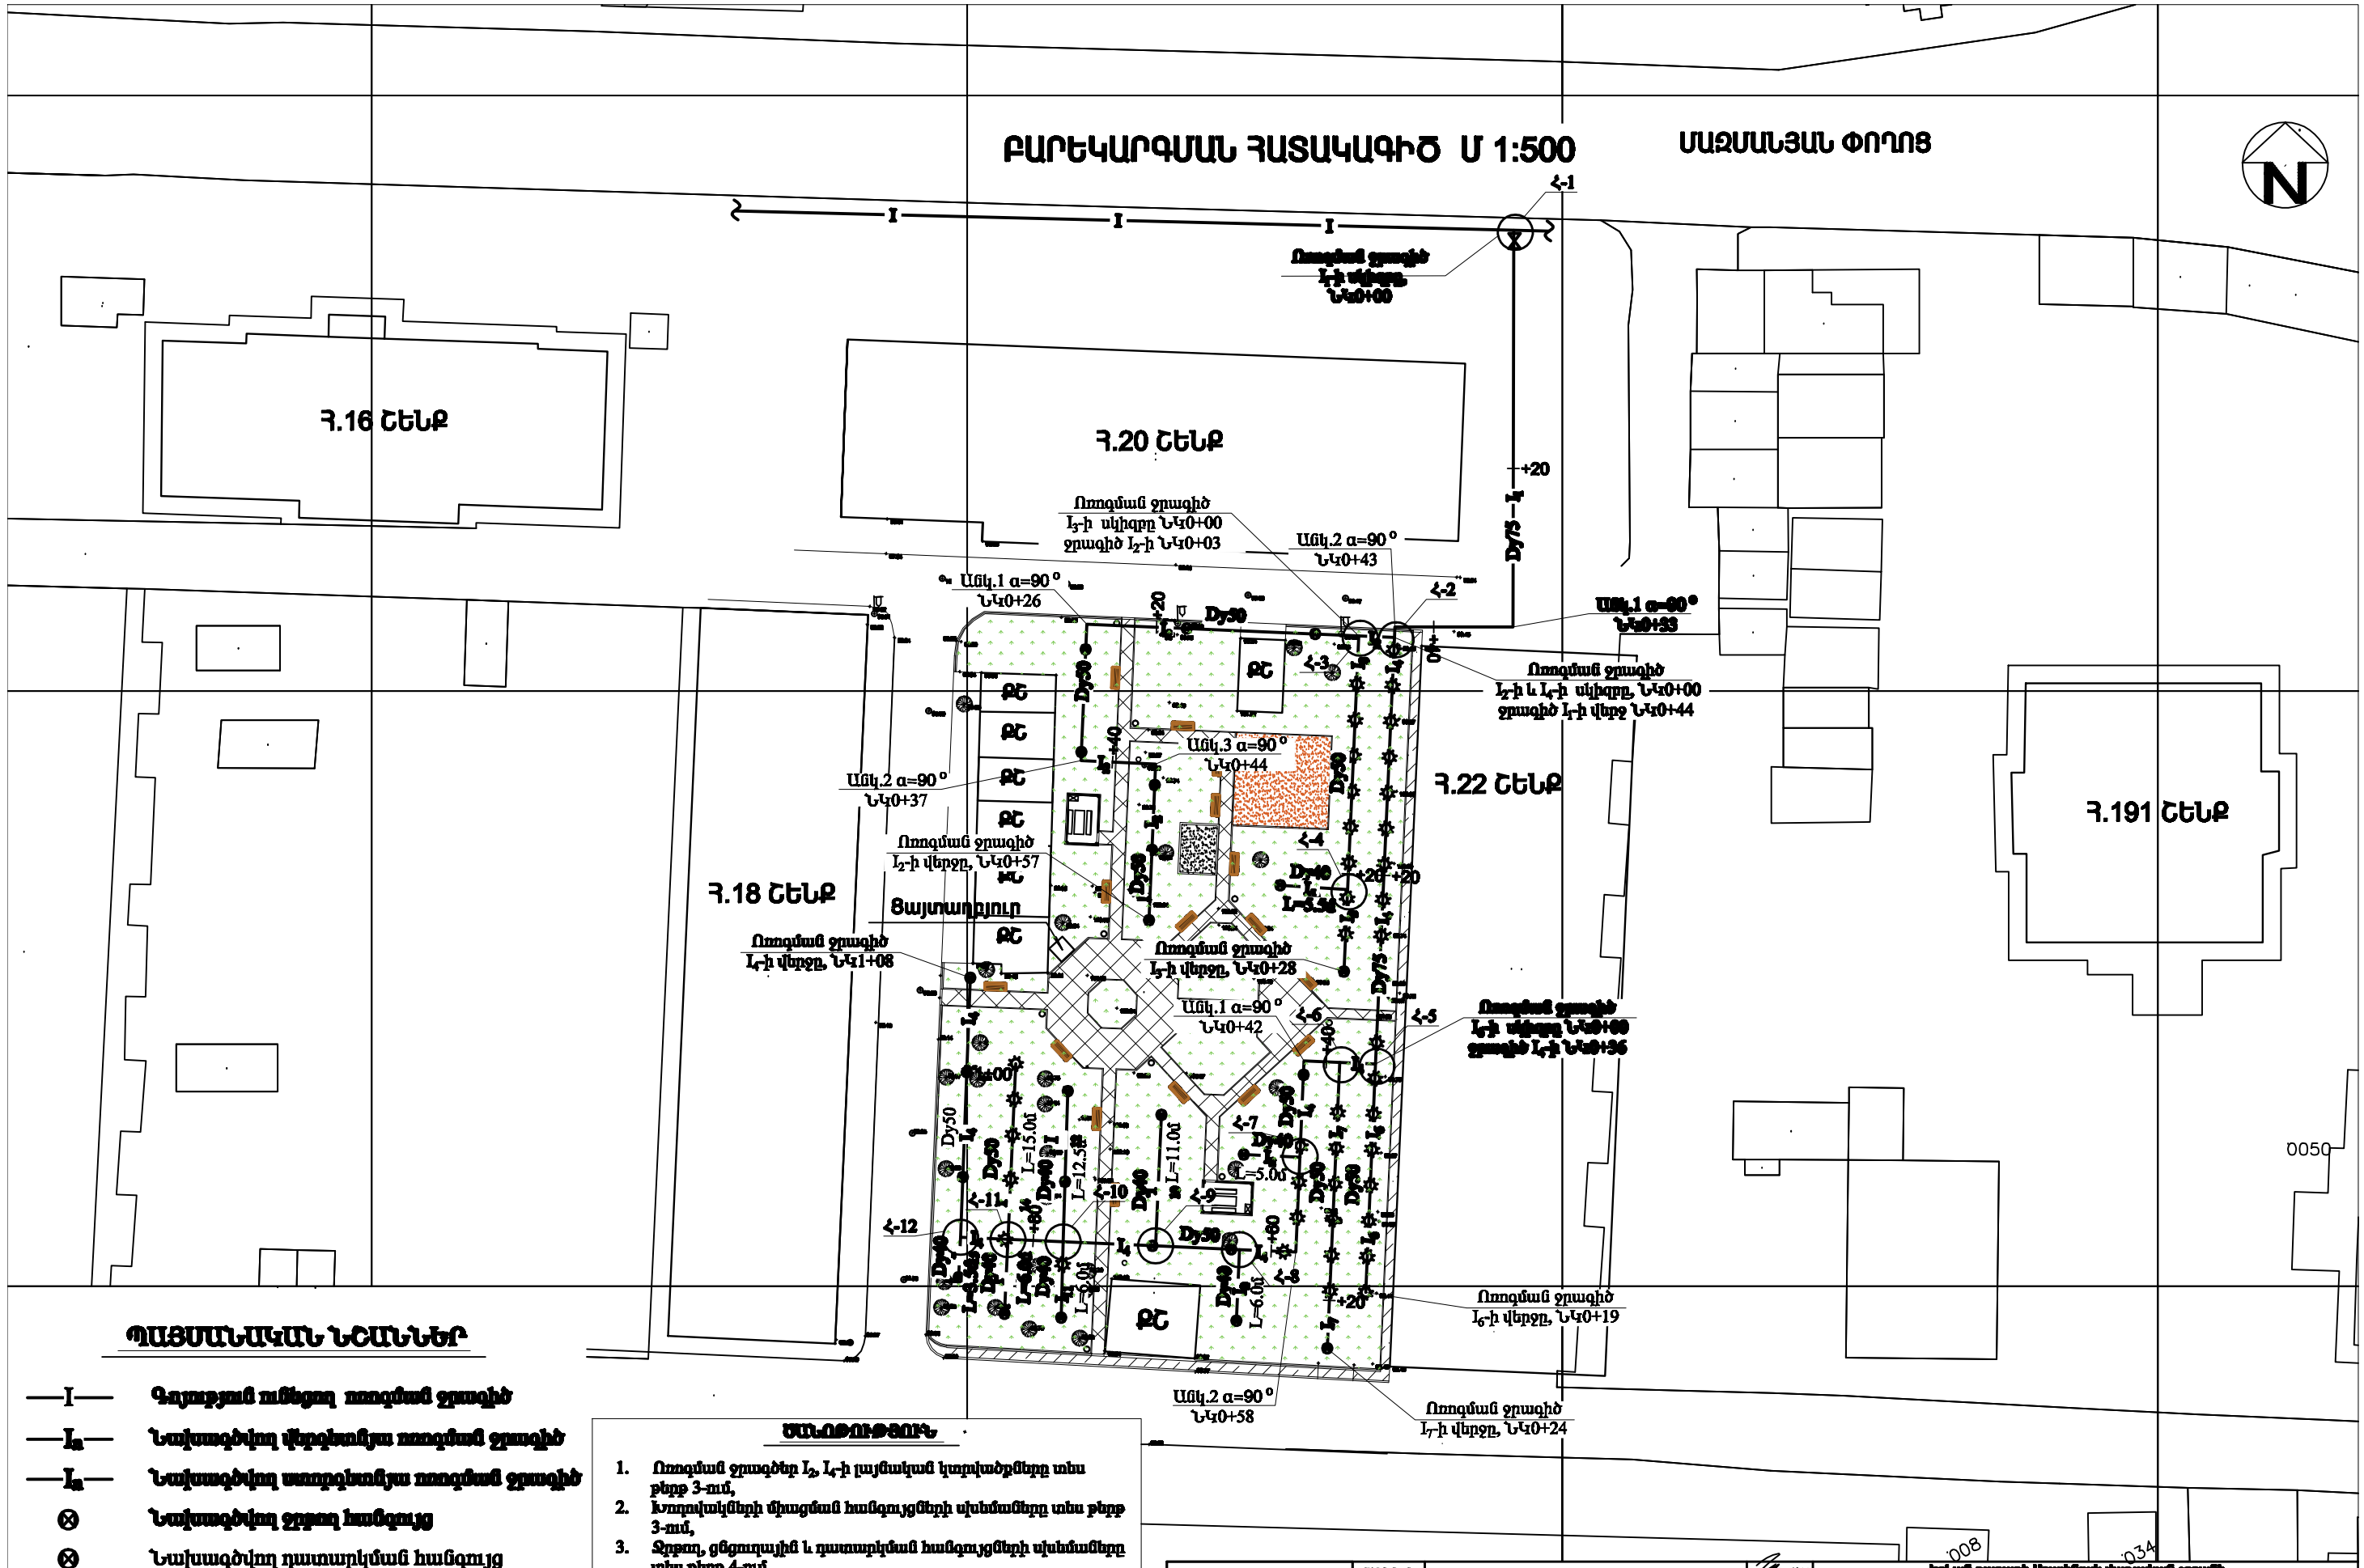

ՊԱՅՄԱՆԱԿԱՆ ՆՇԱՆՆԵՐ

- —I— Գոյություն ունեցող ռոզման ջրագիծ
- —I_n— Նախագծվող վերգետնյա ռոզման ջրագիծ
- —I_n— Նախագծվող ստորգետնյա ռոզման ջրագիծ
- ⊗ Նախագծվող ջրքաշ հանգույց
- ⊗ Նախագծվող դատարկման հանգույց
- ☼ Նախագծվող ցնցուղային հանգույց
- ⋈ Նախագծվող ստոպոկ
- ○ Հ-n Խողովակների միացման հանգույցներ

ԾԱՆՈԹՈՒԹՅՈՒՆ

1. Ռոզման ջրագծեր I₂, I₄-ի լայնական կտրվածքները տես թերթ 3-ում,
2. Խողովակների միացման հանգույցների սխեմաները տես թերթ 3-ում,
3. Ջրքաշ, ցնցուղային և դատարկման հանգույցների սխեմաները տես թերթ 4-ում,
3. Ջրքաշ, ցնցուղային և դատարկման հանգույցների տեղադրման նշակետերը տես թերթ 3-ում,
4. Մասնագիրը տես թերթ 3-ում,
5. Ռոզման ցանցի այն հատվածները, որոնք հնարավոր չէ դատարկել ինքնահոս եղանակով, անհրաժեշտ է դատարկումը իրականացնել խողովակաշարում օդի մղման միջոցով

MIROAR architectural studio	ՑԱՐԵՑ	Կ.ԲԱԲԱՅԱՆՅԱՆ		երևան քաղաքի Աջափնյակ վարչական շրջանի Սագմոսավան 18 շենքի բակային տարածքի բարեկարգման նախագիծ 'Դասական հասակ' ՀԾ ՊՇՆՏ-09-12/71-2	
	ԿԱՏԱՐԵՑ	Ա.ԿԱՐԱՊԵՏՅԱՆ			
				ԲԱՐԵԿԱՐԳՈՒՄ	ՓՈՒԼ Ա՝ 9 / ԹԵՐԹ 17
	«ՄԻՈՌԱՐ» ՍՊԸ			ՑԱՐԱՑՔԻ ՊԼԱՆԱՅԻՆ ՀԱՏԱԿԱԳԻԾ Մ 1:500	ԱՐՏՈՒԱՐ Ի.15422