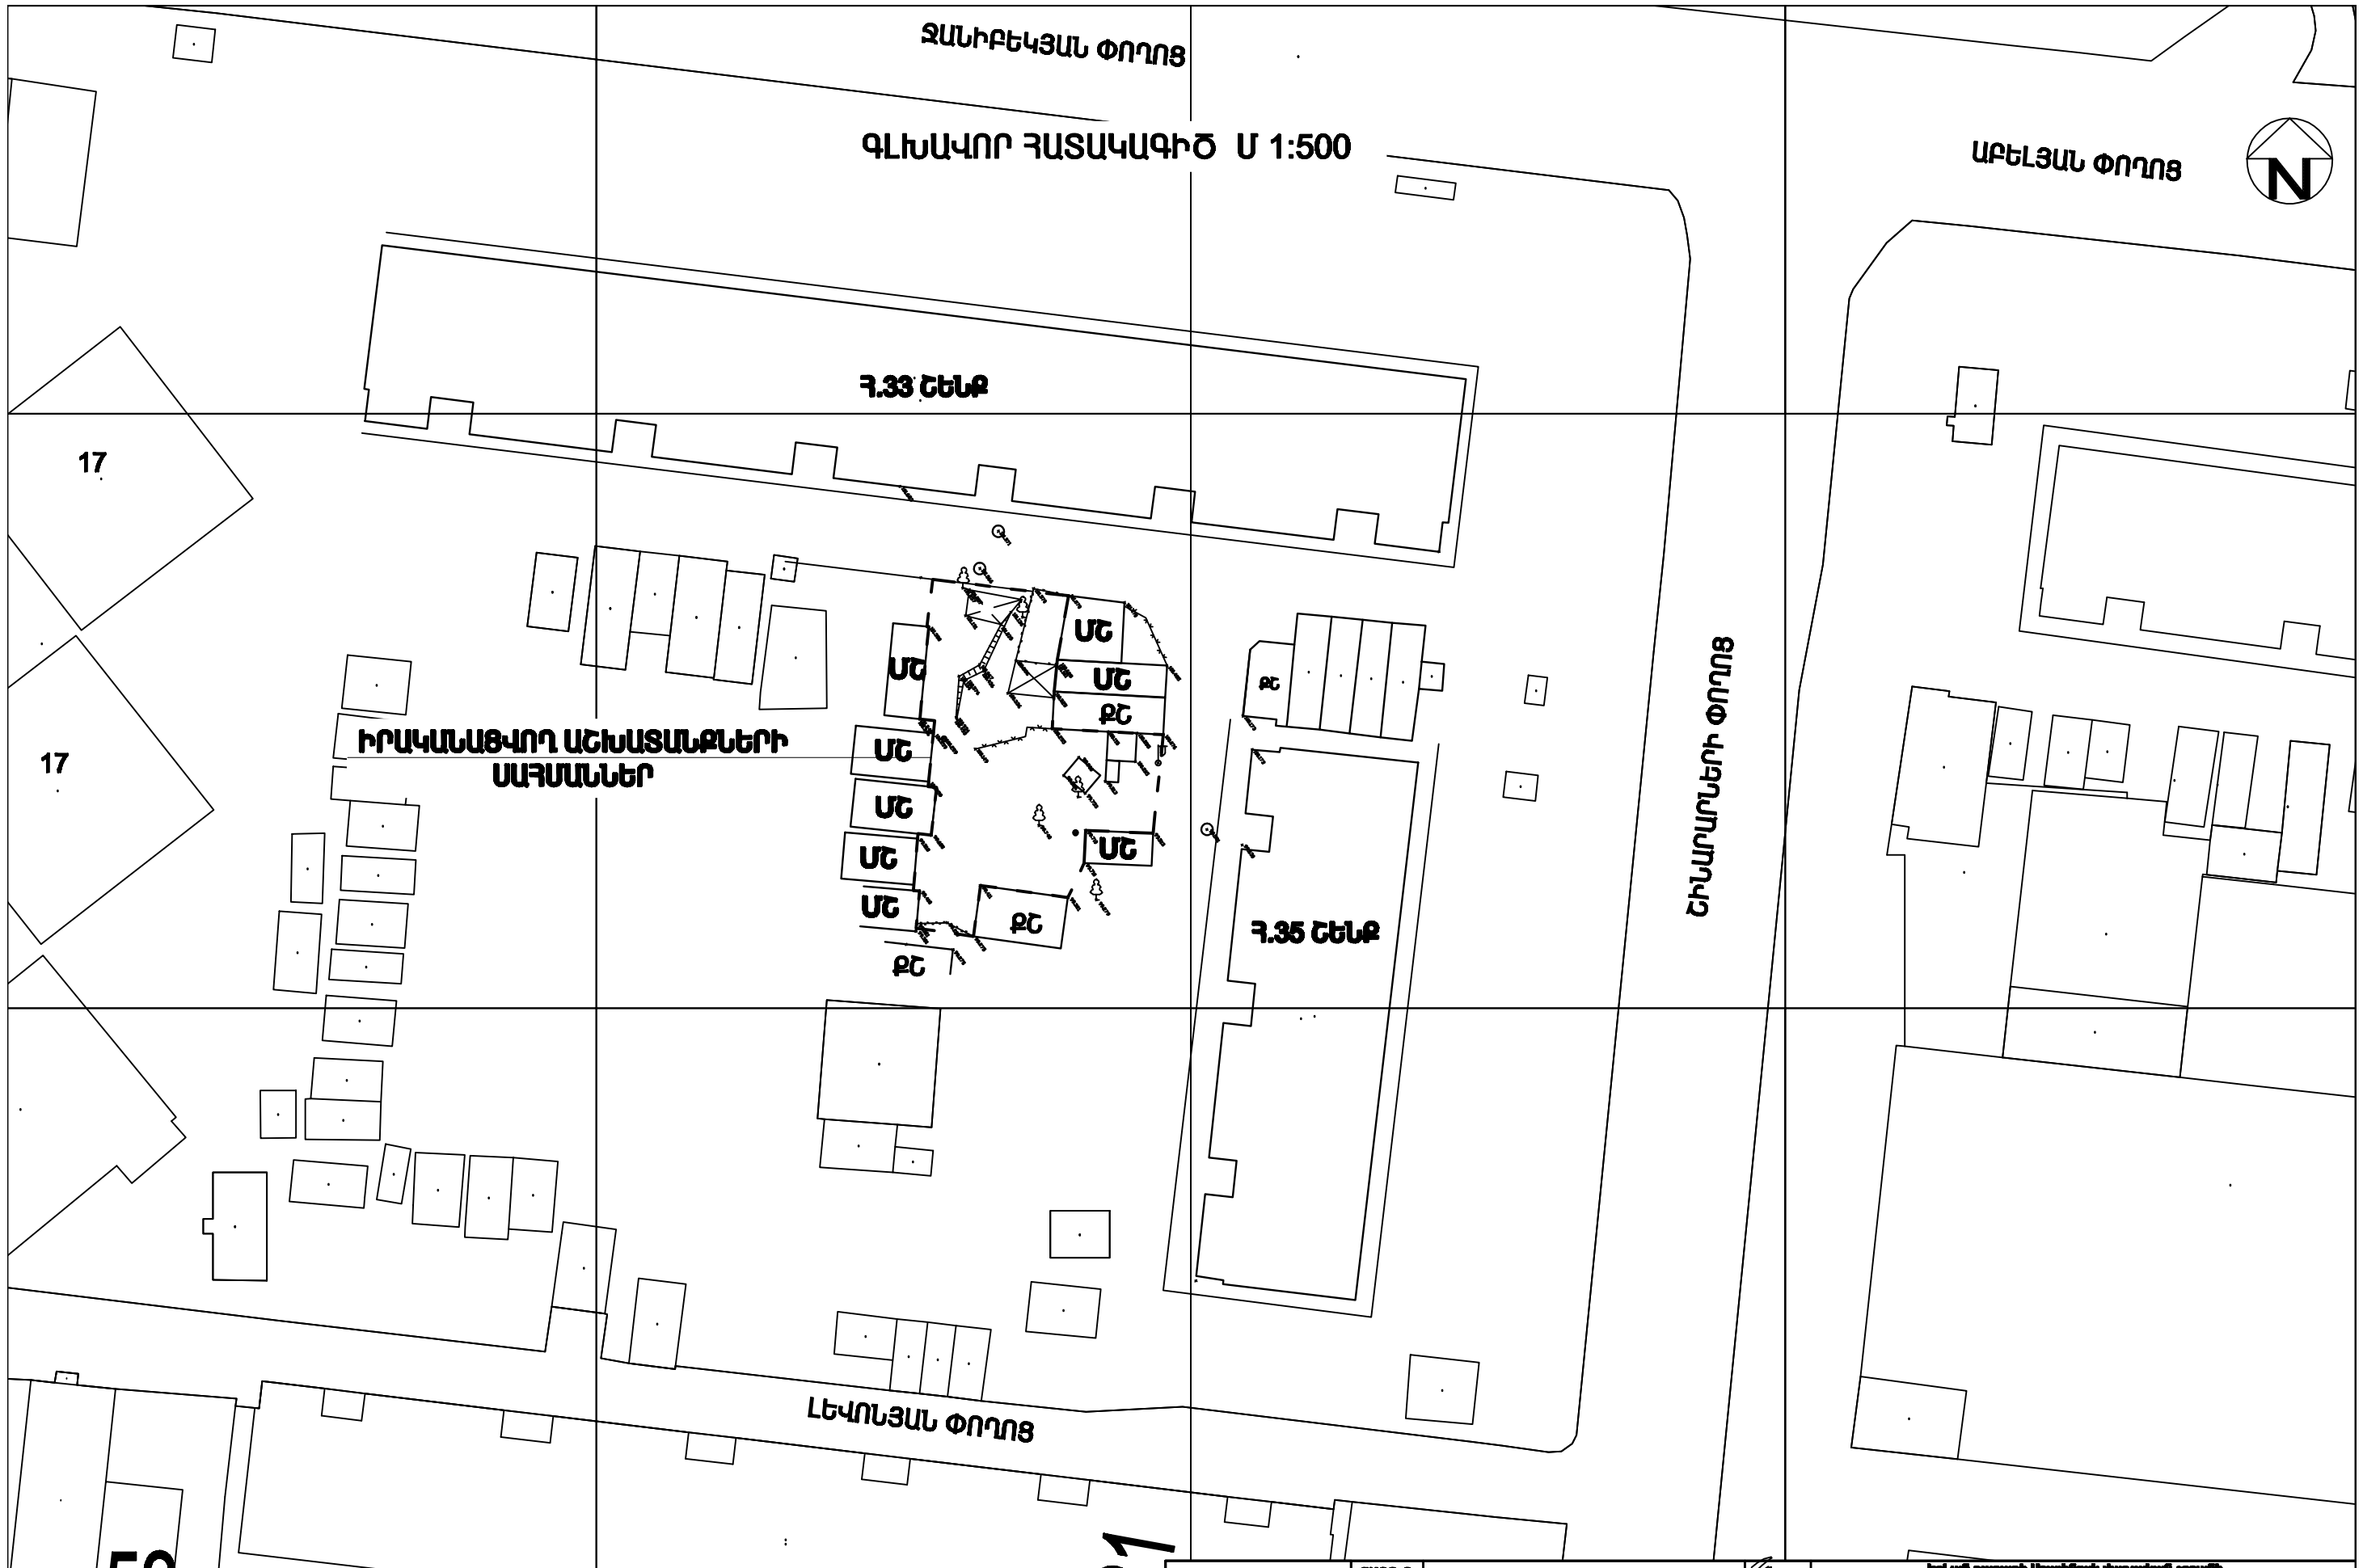

	ՇԱՐԳ-Ն	Կ. ԲԱԲԱՅԱՆՅԱՆ		Երևան քաղաքի Աջափնյակ վարչական շրջանի Էլեմաղբյուրների 33,35 շենքերի բակային տարածքի բարեկարգման նախագիծ "Հասարակ հատակագիծ" ԵԲ-ՊՄԱՀՇ-13/71-2		
	ԿԱՏԱՐԵՑ	Ա. ԿԱՐՄԻՆՅԱՆ				
				ԲԱՐԵԿԱՐԳՈՒՄ	ՓՈՒԼ	ՇԱՐԹ	ՇԱՐԹԵՐ
					Ա4	2	18
MIRDAR architectural studio	«ՄԻՌՈԱՐ» ՍՊԸ			ԳԼԽԱՎՈՐ ՀԱՏԱԿԱԳԻԾ Մ 1:500	ԱՐՁԱՆԱԳՐ Հ.15422	