ԲԱՐԵԿԱՐԳՄԱՆ ՀԱՏԱԿԱԳԻԾ Մ 1:500

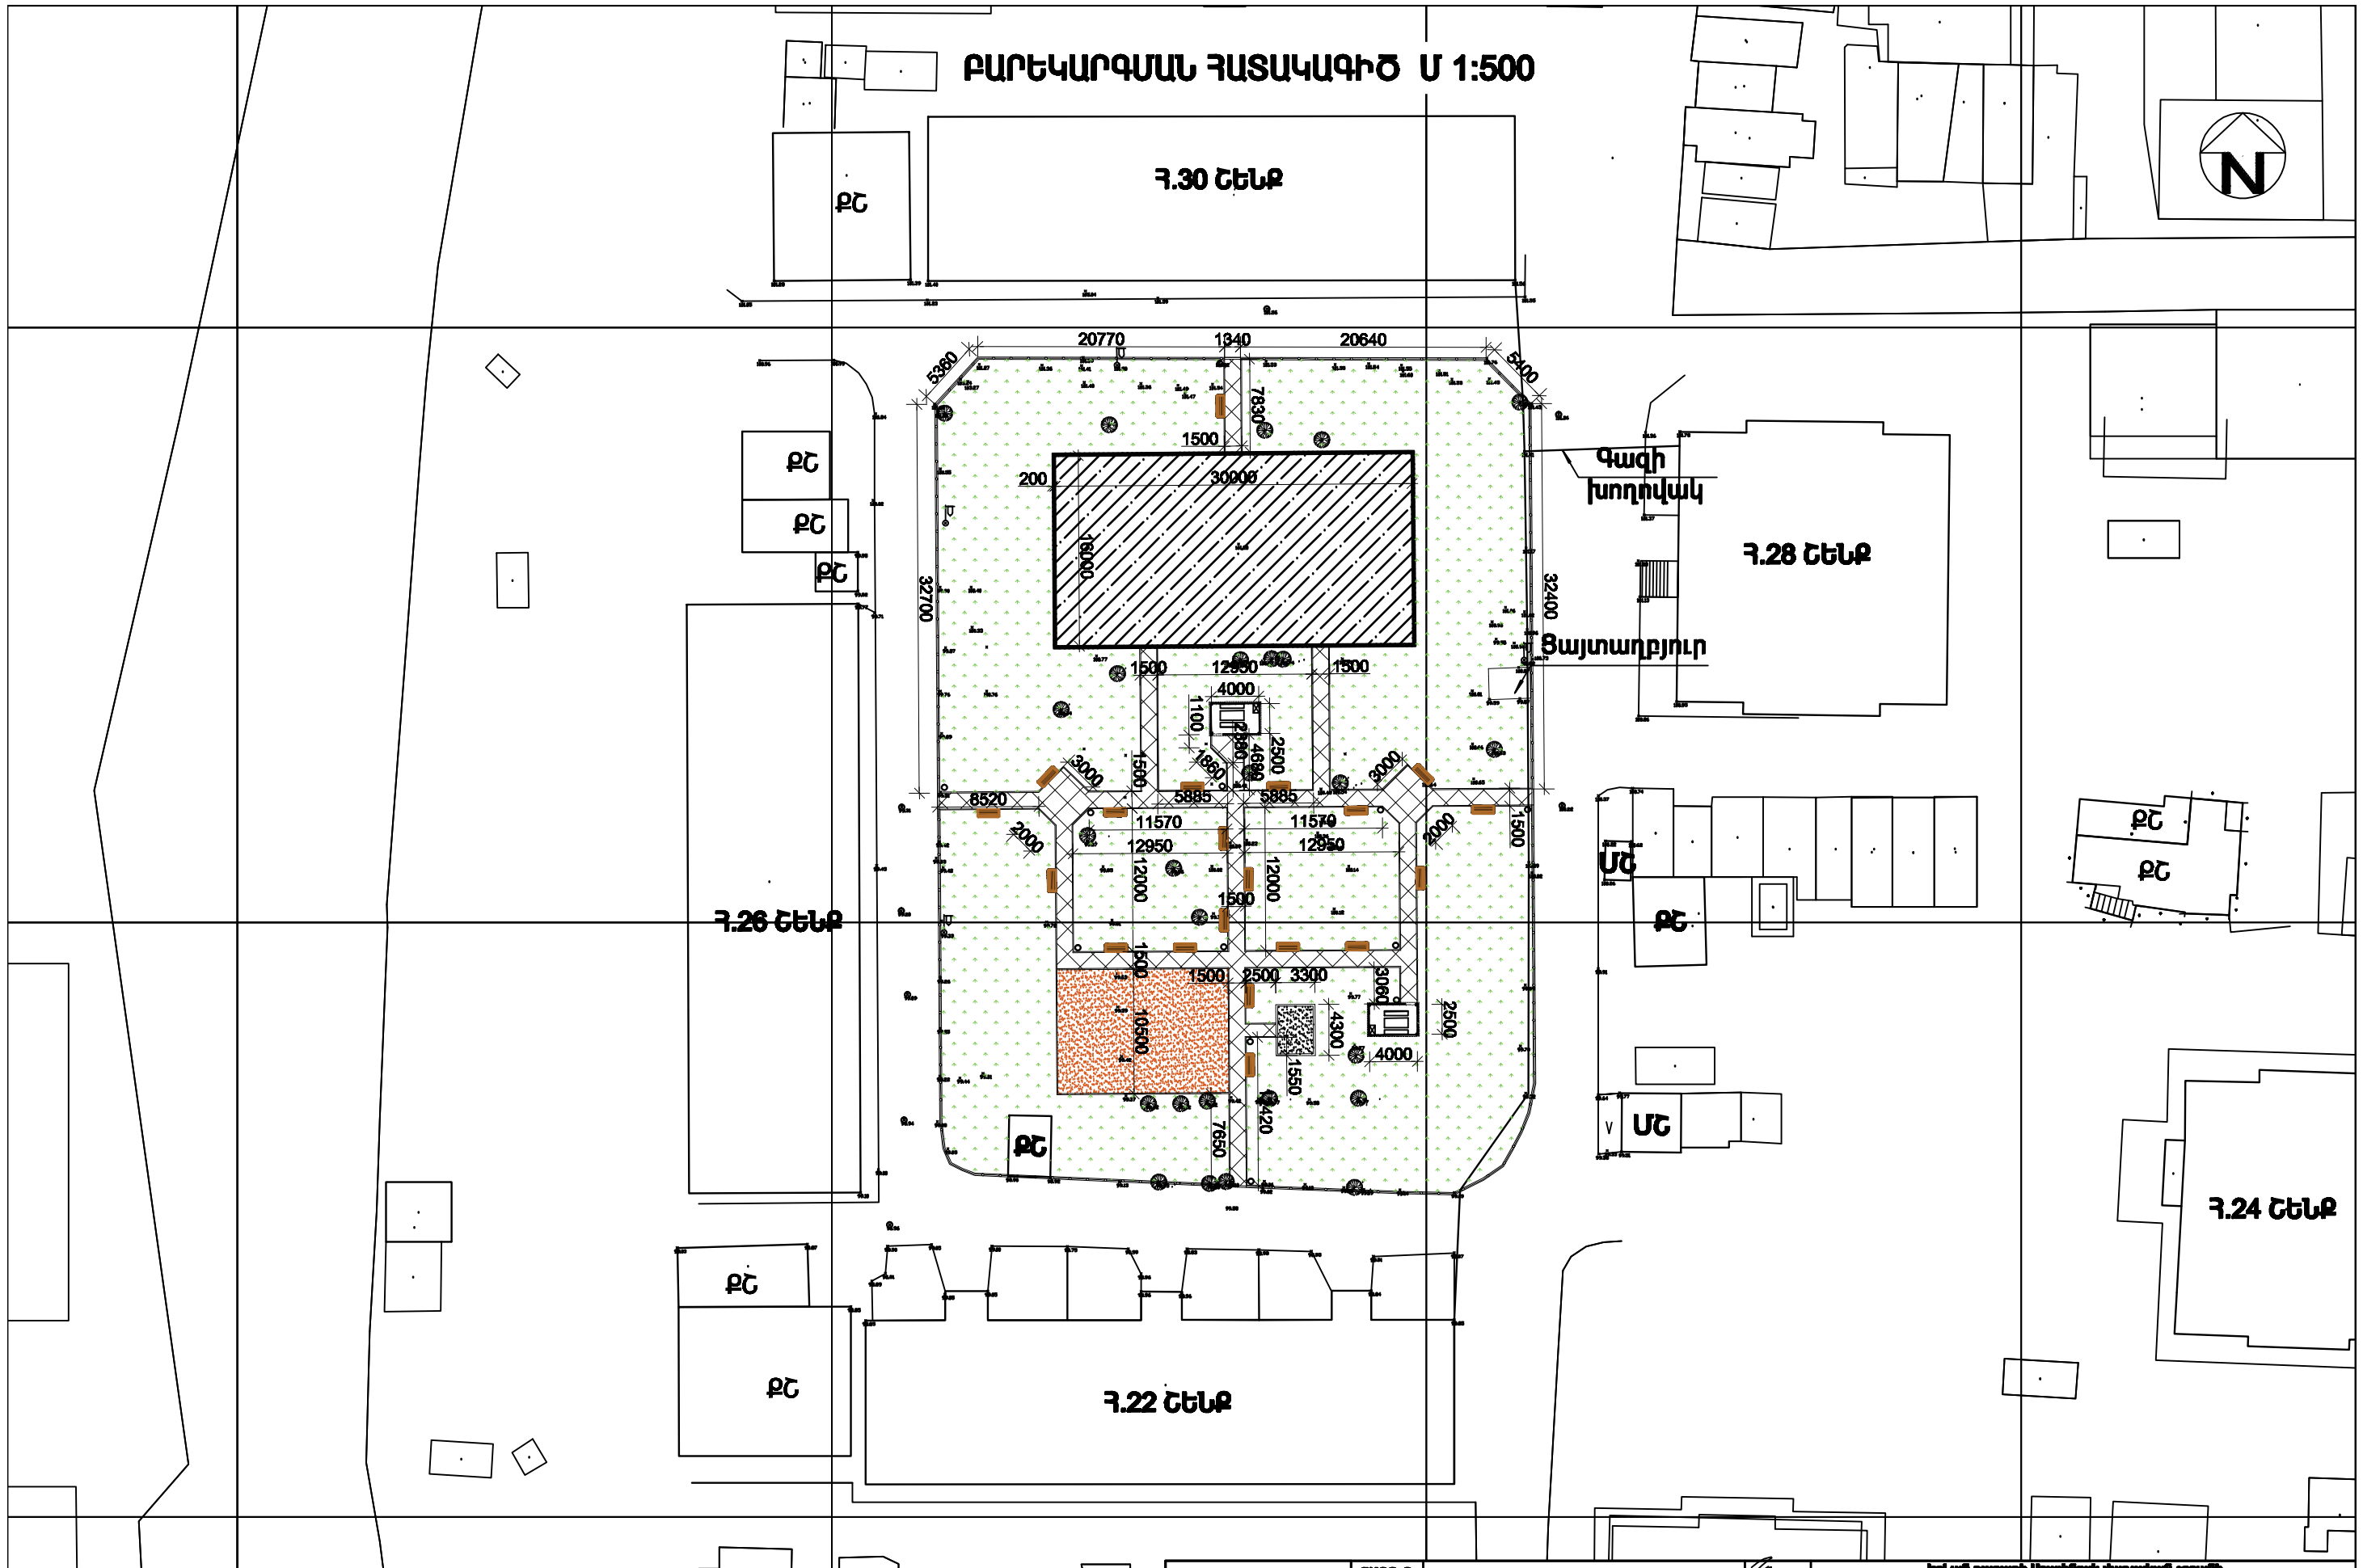

ՇԱՐԳ-Ն	Կ. ԲԱԲԱՅԱՆՅԱՆ		Երևան քաղաքի Աջափնյակ վարչական շրջանի Հիլլերի 22,26,30 չմակերի բաղկացած տարածքի բարեկարգման նախագիծ "Գառնիկի հանգույց" ԵՔ-ԳՕՍԵՄ-12/71-2
ԿԱՏԱՐԵՑ	Ա. ԿԱՐԱՊԵՏՅԱՆ		
			ԲԱՐԵԿԱՐԳՈՒՄ
			ՓՈՒԼ. Ա. / ՇԱՐՔ 3 / ՇԱՐՔԵՐ 18
«ՄԻՌՈԱՐ» ՍՊԸ			ԲԱՐԵԿԱՐԳՄԱՆ ՀԱՏԱԿԱԳԻԾ Մ 1:500 / ԱՐՁԱՆԱԳՐ Ի.15422