
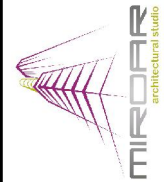
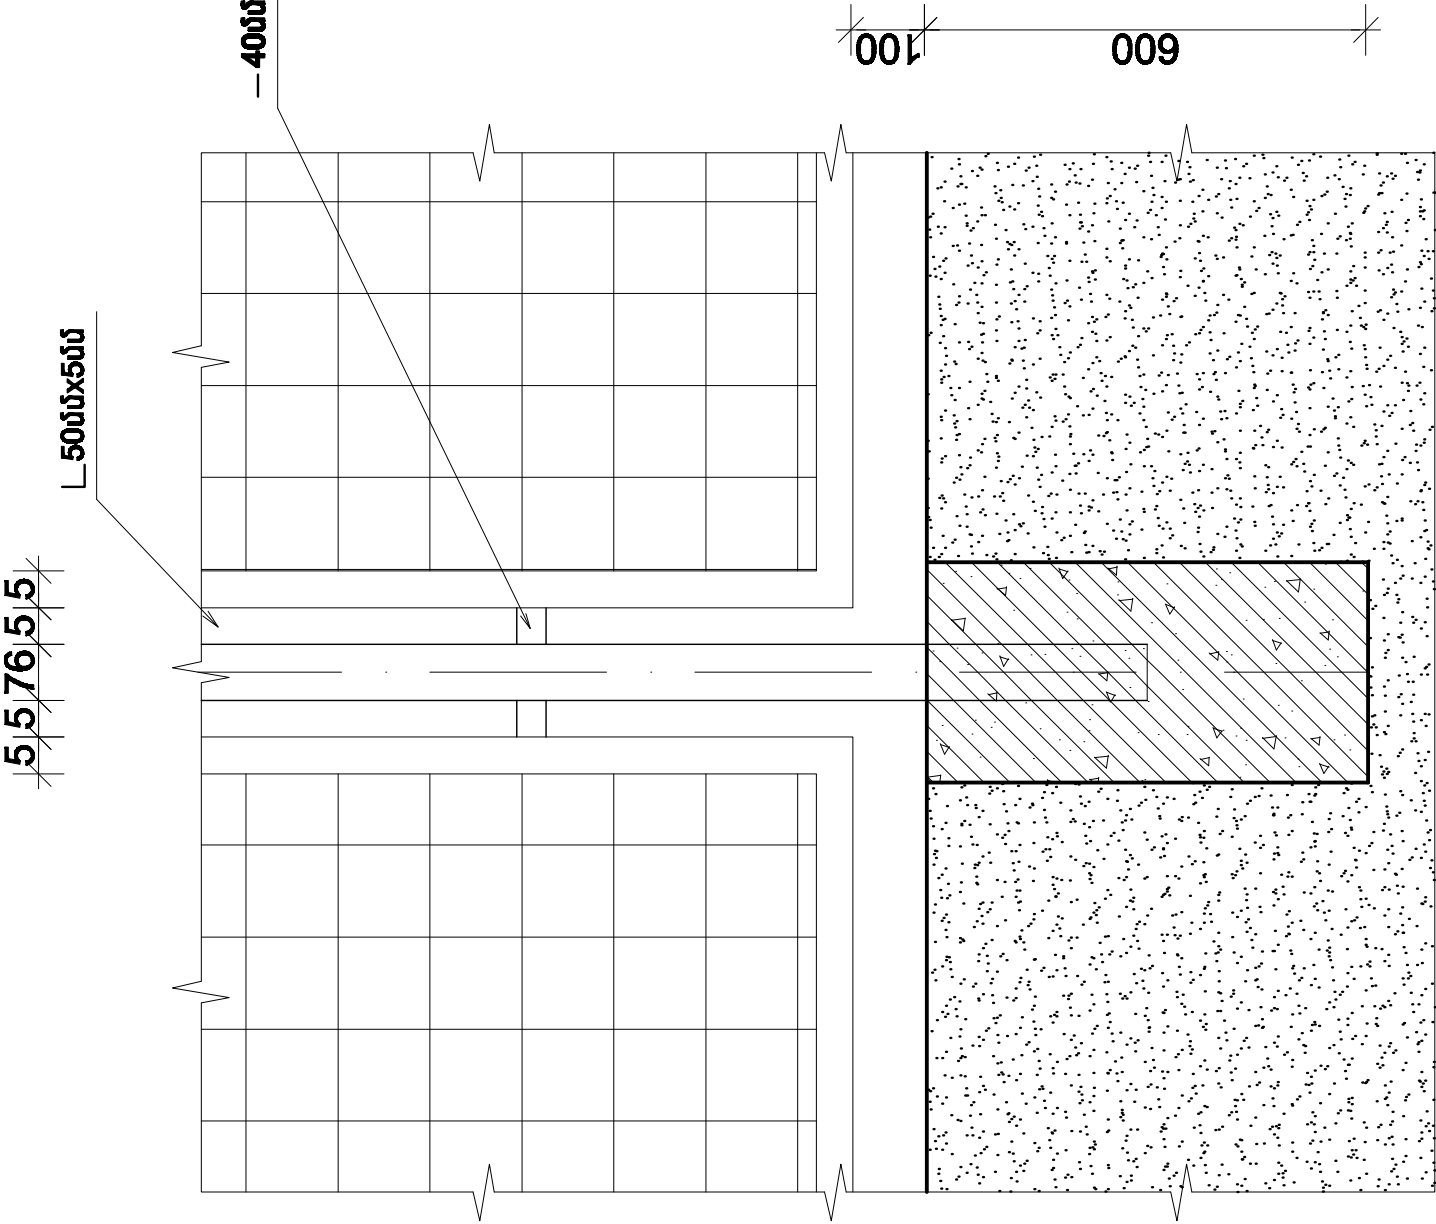


ԽԱՆՈՒՅՐԱՊԱՐԱՐԱՆԻ ՑԱՆԱԿԱՊԱՆ

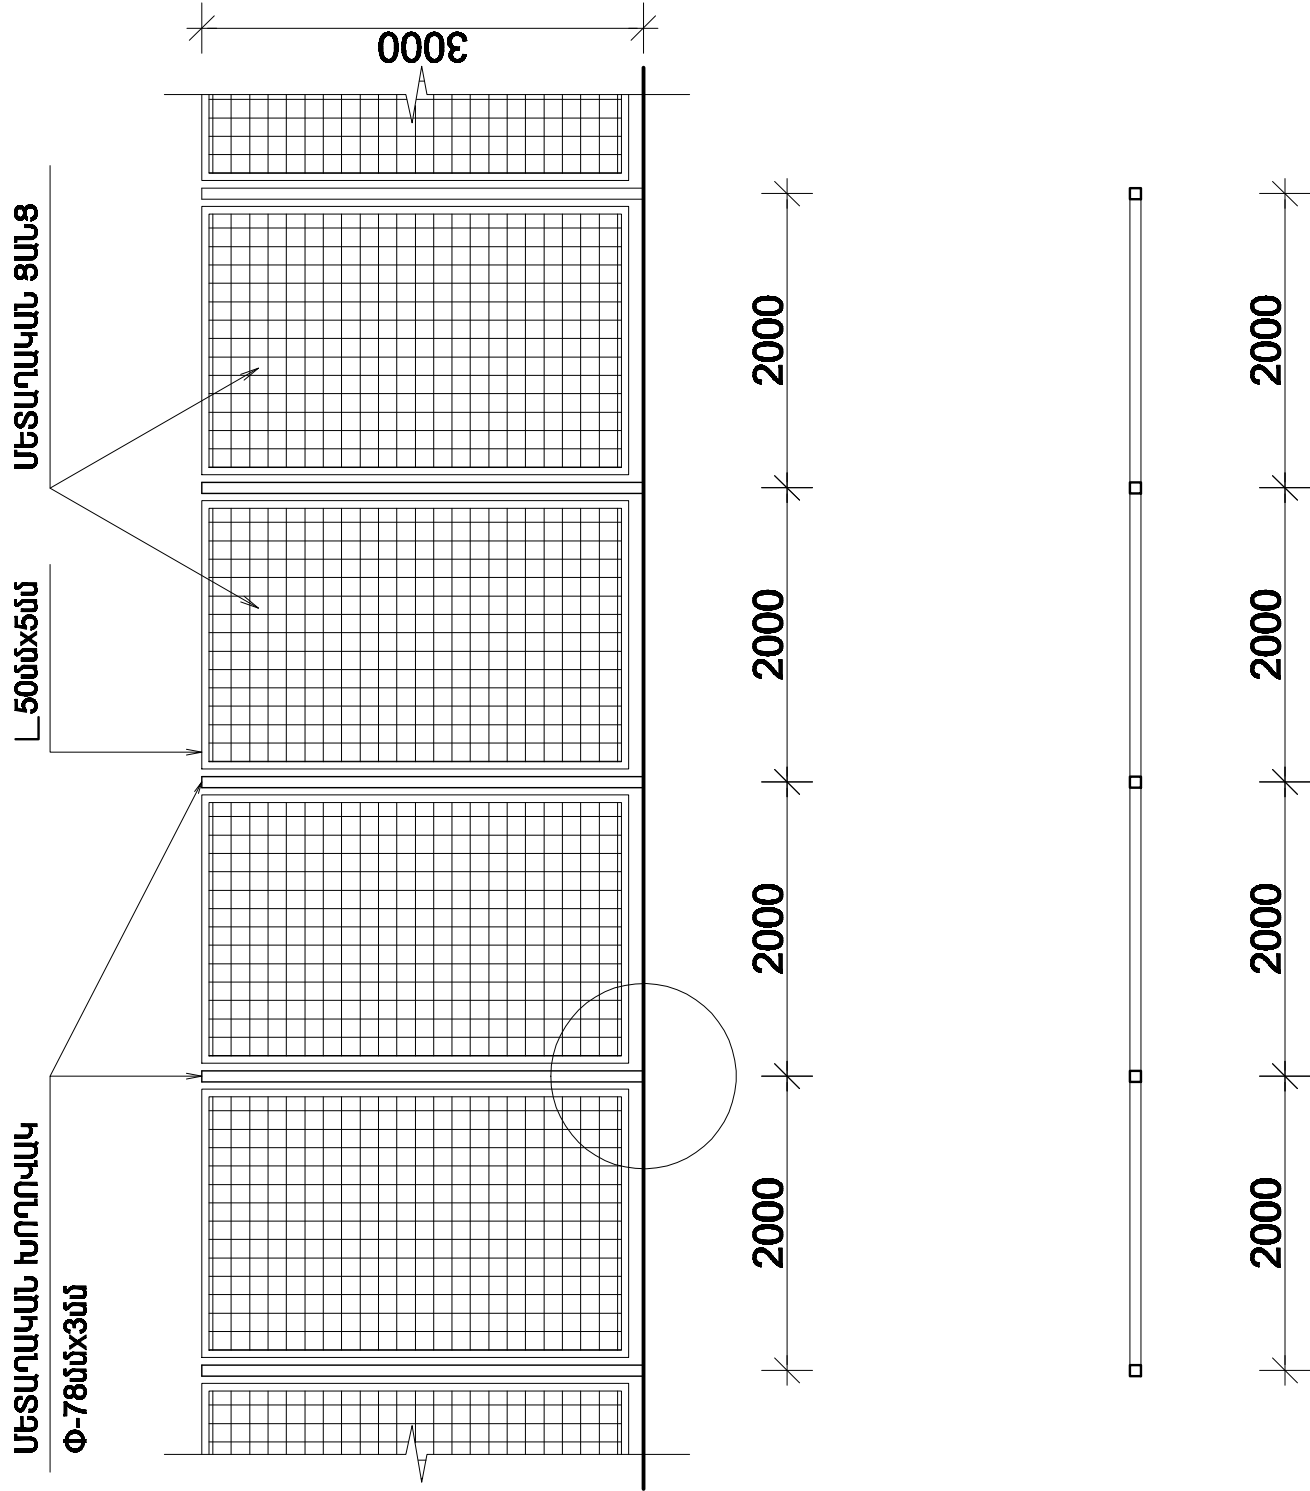

			«ՄԻՐՈՐ» ՍՊԸ			ԽԱՆՈՒՅՐԱՊԱՐԱՆ ԾԱՆԱԿԱՊԱՆ	ԱՐԳՈՒՄԱՐ Խ.16422
						ԲԱՐՍԵՂՅԱՆ	
						ՓԻՆԼ	ՑՈՒՑ
						ԱՆ	4
						ՑՈՒՑՈՒ	18
ԿԱՅԱՐԳ	Ա. ԿԱՐԱՍՏՅԱՆ		Երևան քաղաքի Արարիկի վարչական շրջանի Էդրաթի 22.26.30 շենքի քաղաքականության բաժնի Պատվիրակության ԽՈՐՀ-2022-137/2				
ՃԱՐԳ-8	Ի. ԲԱՐՍԵՂՅԱՆ						