
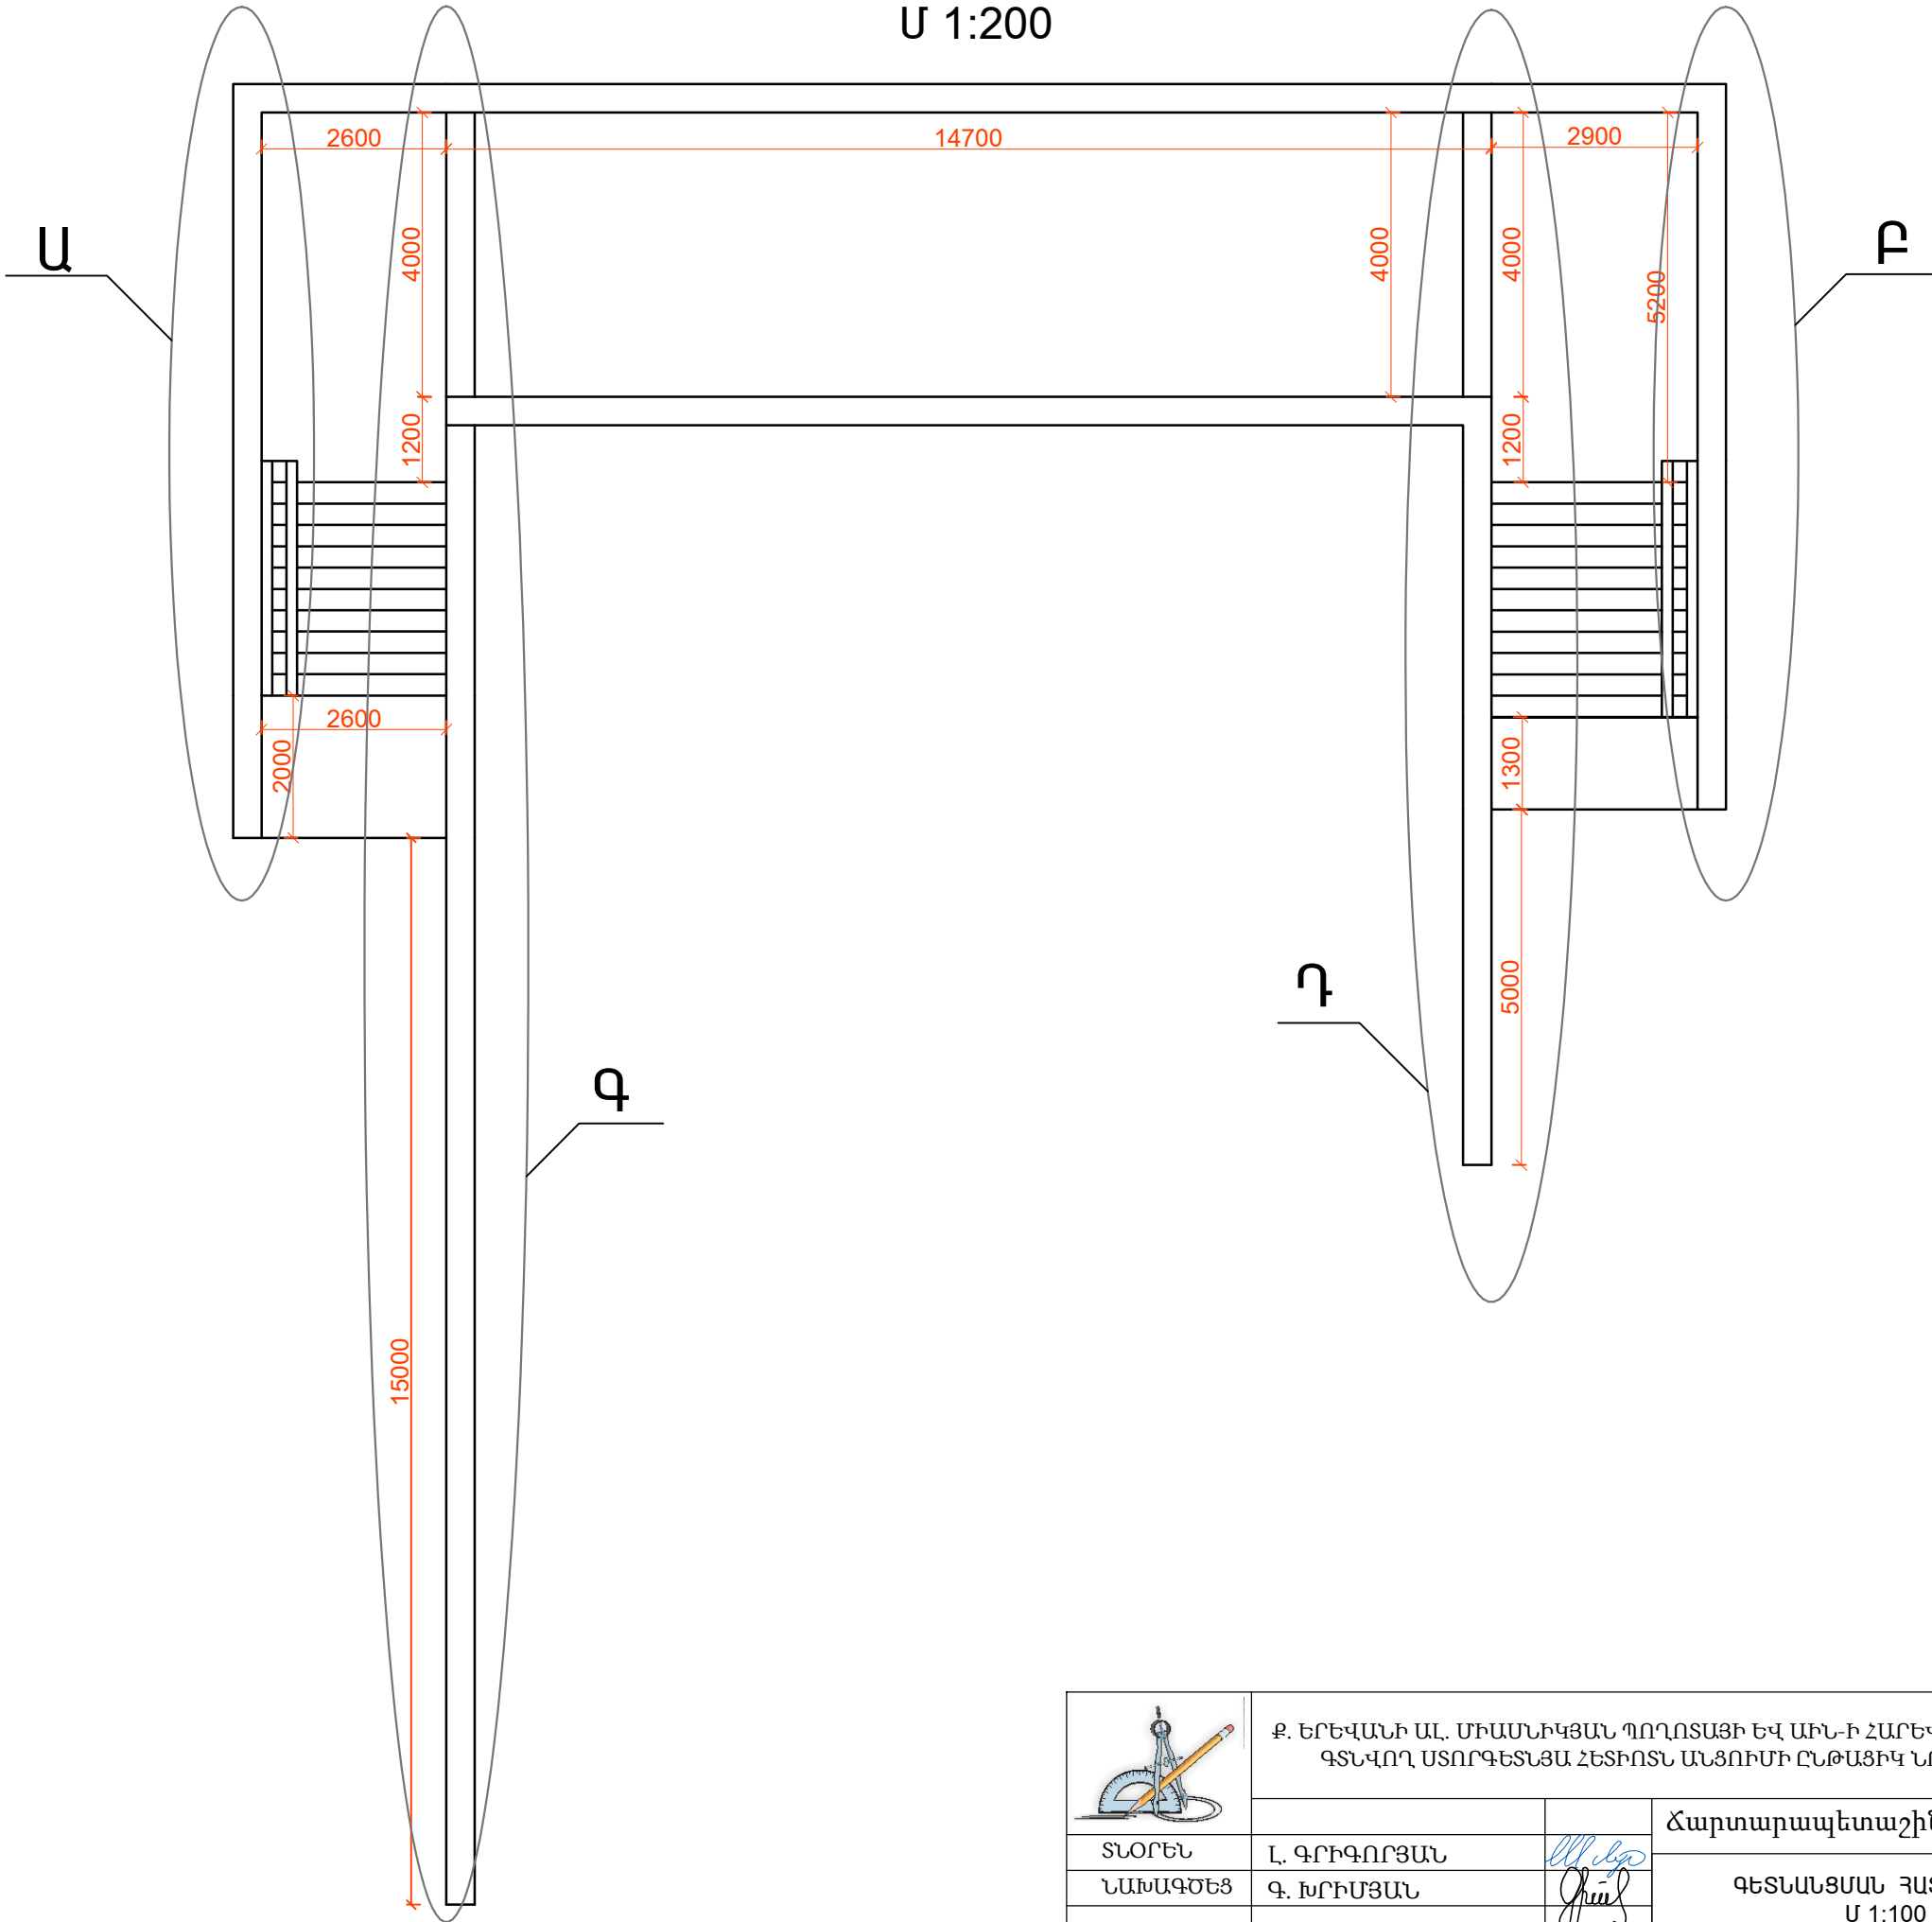


ԳԵՏՆԱՆՑՄԱՆ ՀԱՏԱԿԱԳԻԾ
Մ 1:200

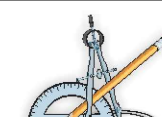

	Ք. ԵՐԵՎԱՆԻ ԱԼ. ՄԻԱՄՆԻԿՅԱՆ ՊՈՂՈՏԱՅԻ ԵՎ ԱԻՆ-Ի ՀԱՐԵՎԱՆՈՒԹՅԱՄԲ ԳՏՆՎՈՂ ՍՏՈՐԳԵՏՆՅԱ ՀԵՏԻՈՏՆ ԱՆՅՈՒՄԻ ԸՆԹԱՑԻԿ ՆՈՐՈԳՈՒՄ			ՊԱՏՎԵՐ N «ԵՔ-ՊԸԱՇՁԲ-14/2-2»		
			Հարտարապետաշինարարական	Փուլ	Թերթ	Թերթեր
	ՏՆՕՐԵՆ	Լ. ԳՐԻԳՈՐՅԱՆ	ԳԵՏՆԱՆՑՄԱՆ ՀԱՏԱԿԱԳԻԾ Մ 1:100	ԱՆ	ՃՇ-2	3
	ՆԱԽԱԳԾԵՑ	Գ. ԽՐԻՍՅԱՆ		«Թ.Ա.Հ.Գ.Գրիգ» ՍՊԸ		