




ՏԵՍՔ Ա

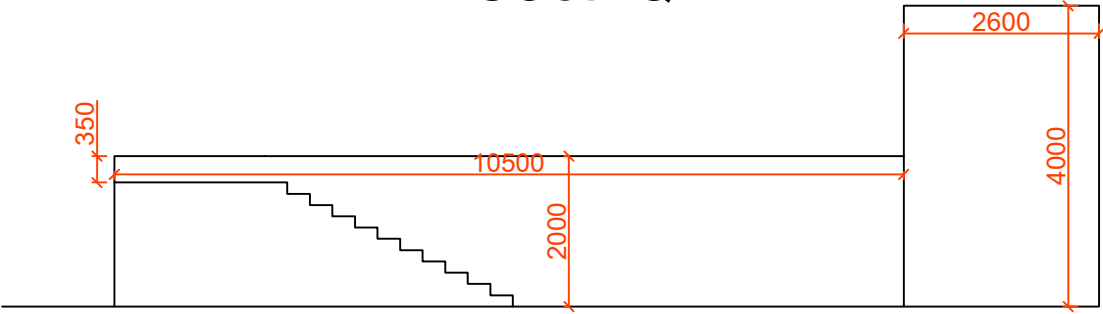



ՏԵՍՔ Բ

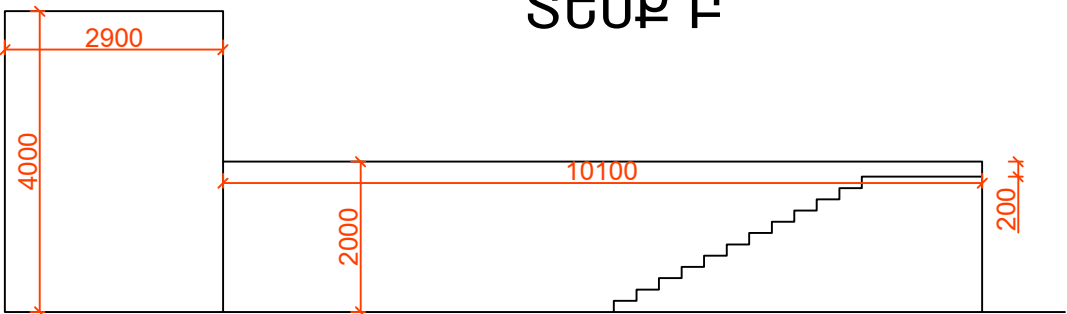

ՏԵՍՔ Գ

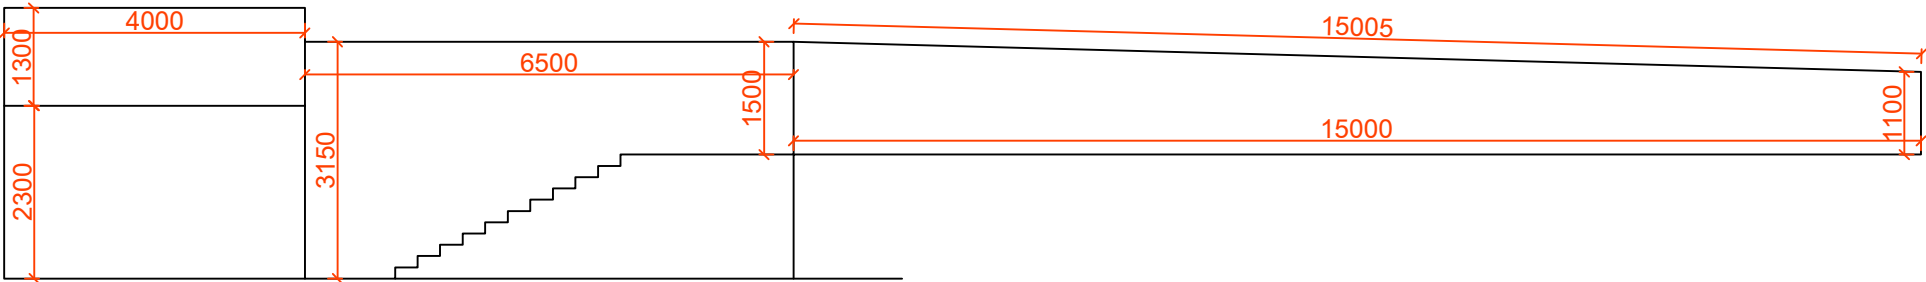

ՏԵՍՔ Դ

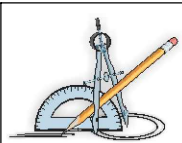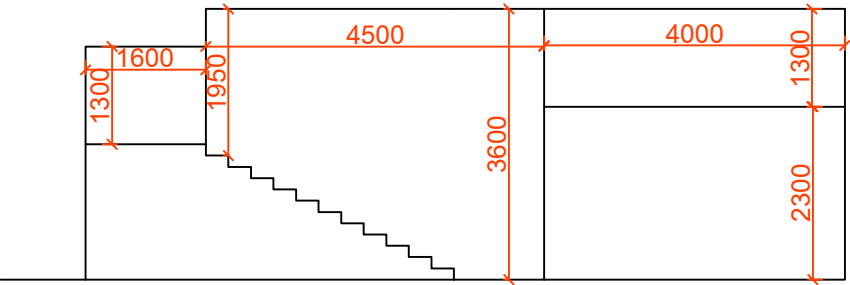

Ք. ԵՐԵՎԱՆԻ ԱԼ. ՄԻԱՄՆԻԿՅԱՆ ՊՈԴՈՏԱՅԻ ԵՎ ԱԻՆ-Ի ՀԱՐԵՎԱՆՈՒԹՅԱՄԲ
ԳՏՆՎՈՂ ՍՏՈՐԳԵՏՆՅԱ ՀԵՏԻՈՏՆ ԱՆՅՈՒՄԻ ԸՆԹԱՑԻԿ ՆՈՐՈԳՈՒՄ

ՊԱՏՎԵՐ
N «ԵՔ-ՊԸԱՇՁԲ-14/2-2»

ՏՆՕՐԵՆ	Լ. ԳՐԻԳՈՐՅԱՆ		Հարտարապետաշինարարական	Փուլ	Թերթ	Թերթեր
ՆԱԽԱԳԾԵՑ	Գ. ԽՐԻՍՅԱՆ			ԱՆ	ՃՇ-3	3
			ԳԵՏՆԱՆՑՄԱՆ ՀԱՏԱԿԱԳԻԾ Մ 1:100	«Թ.Ա.Հ.Գ.Գրիգ» ՍՊԸ		