ԳԵՏՆԱՆՑՄԱՆ ՏԵՂԱԿԱՅՄԱՆ ՀԱՏԱԿԱԳԻԾ
Մ 1:2000

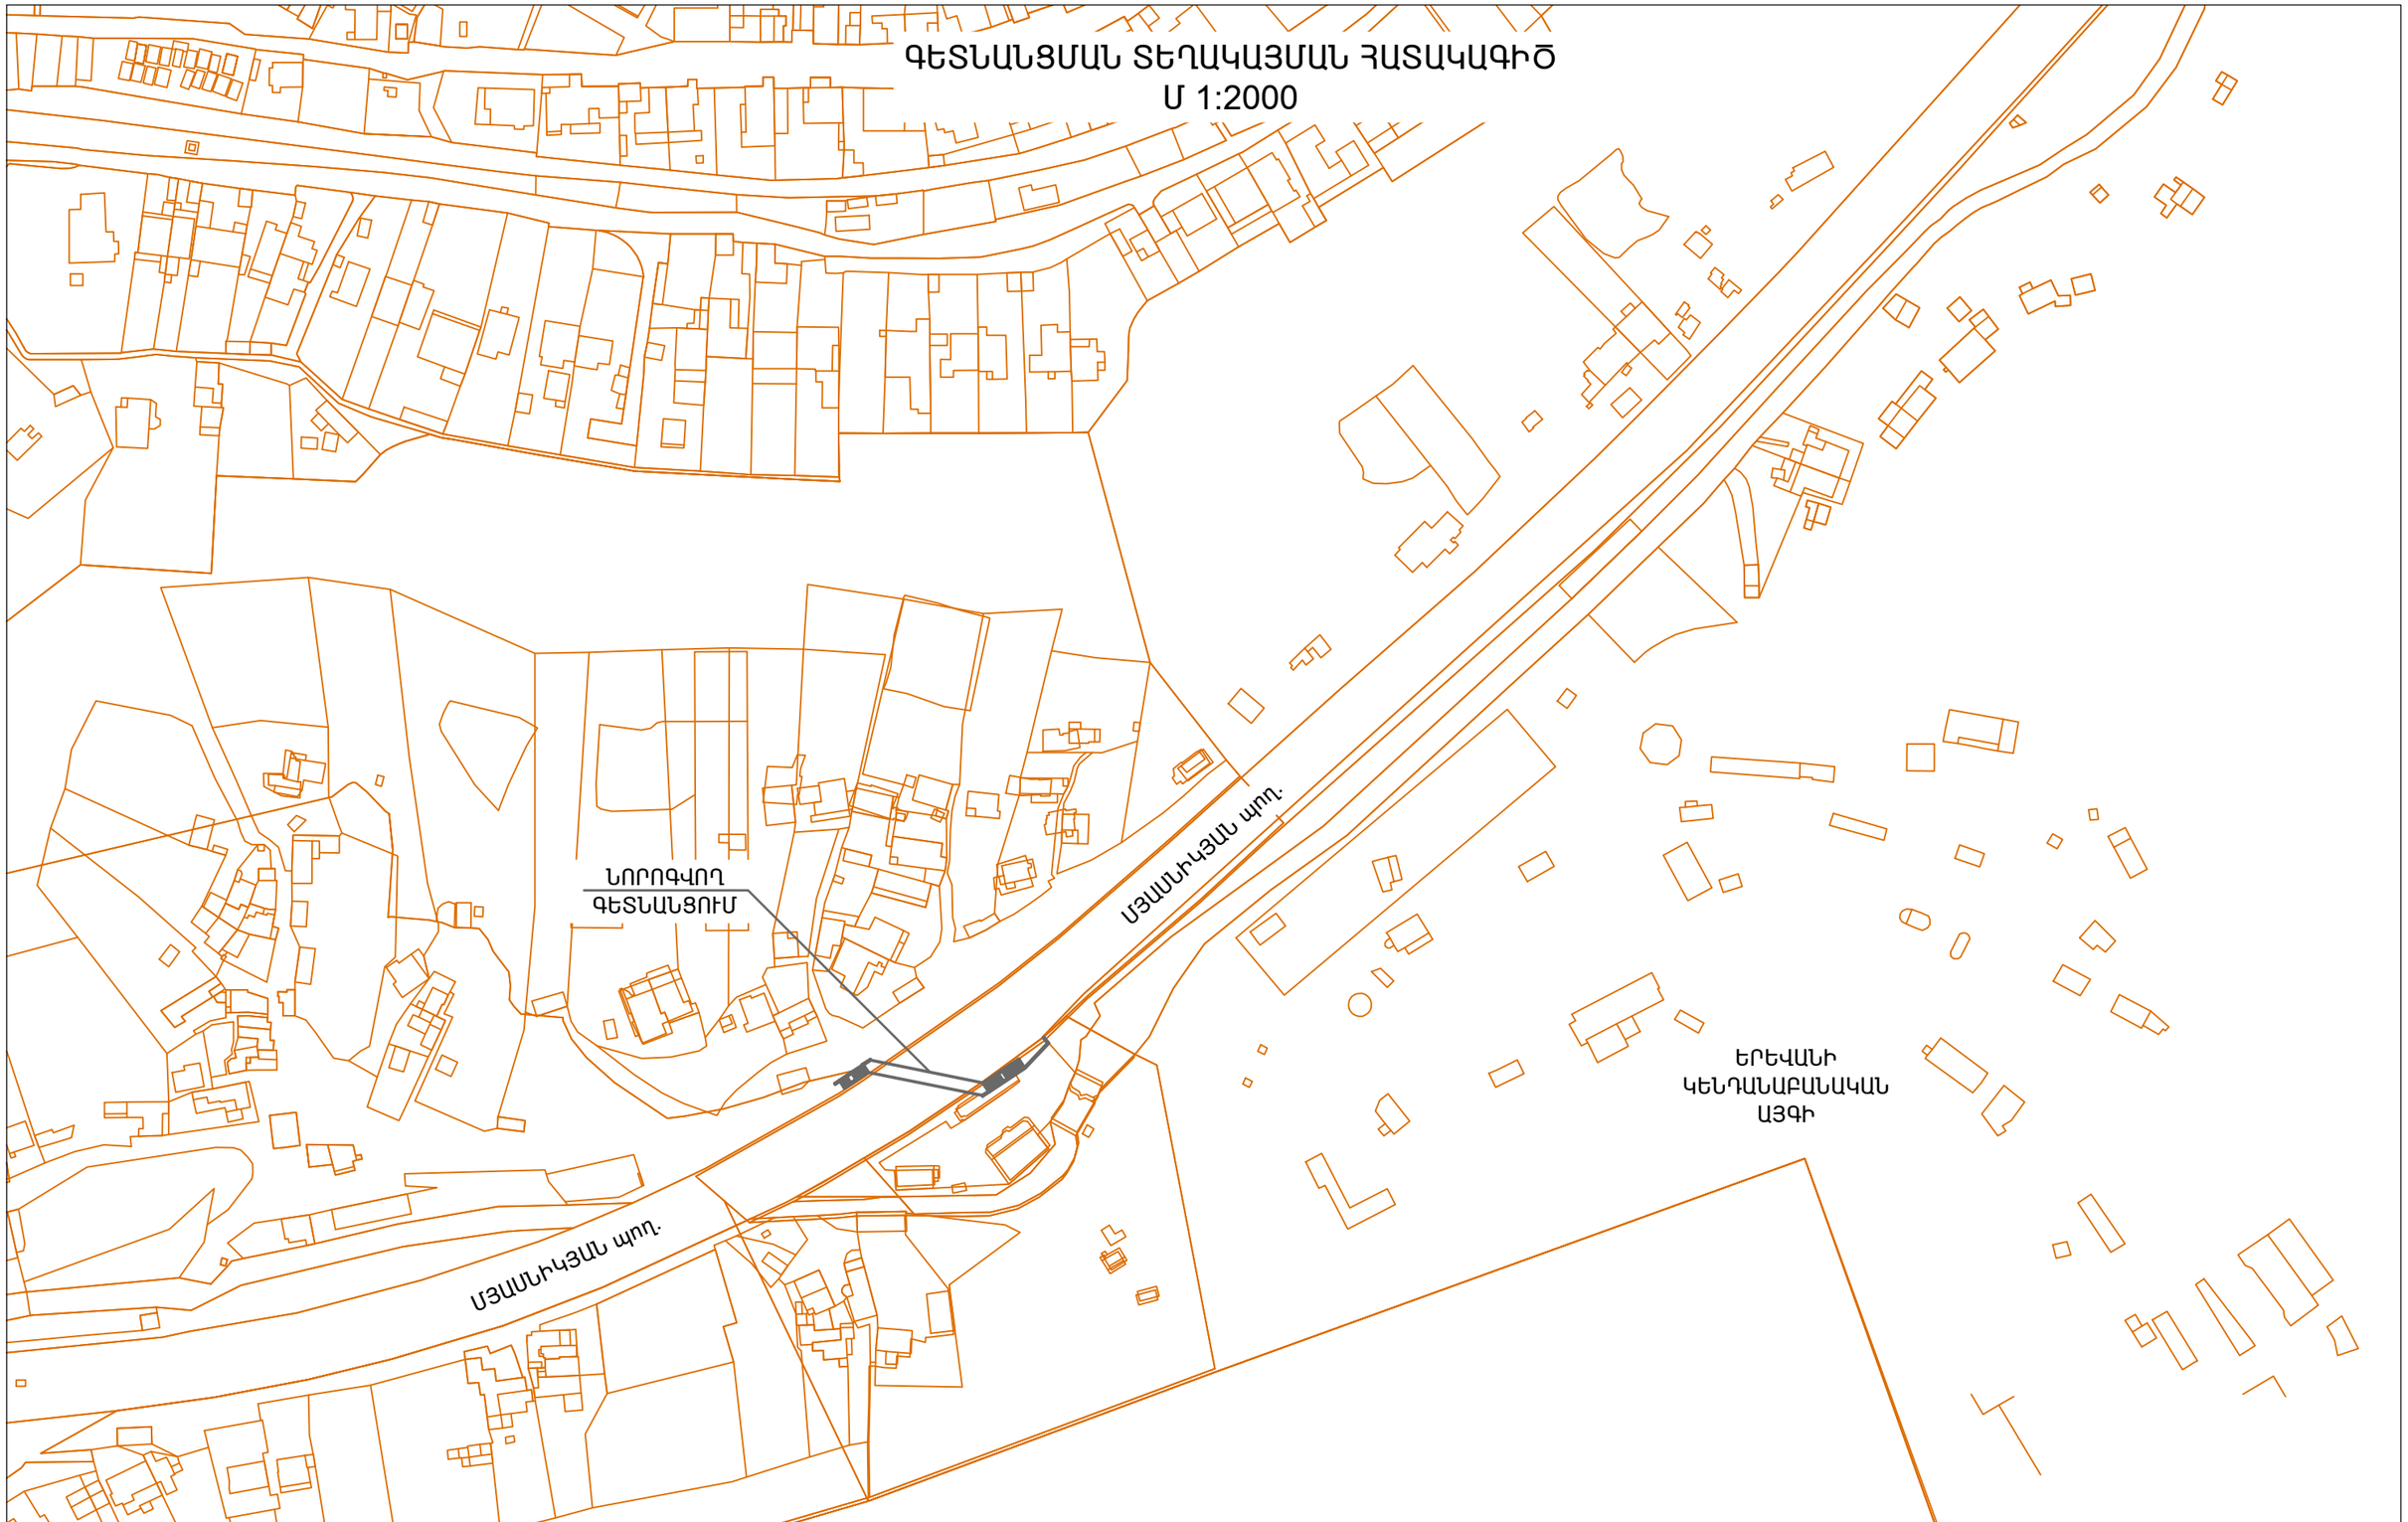

	Ք. ԵՐԵՎԱՆԻ ԱԼ. ՄՅԱՍՆԻԿՅԱՆԻ ՊՈՂՈՏԱՅՈՒՄ ԿԵՆԴԱՆԱԲԱՆԱԿԱՆ ԱՅԳՈՒ ՀԱՐԵՎԱՆՈՒԹՅԱՄԲ ԳՏՆՎՈՂ ՍՏՈՐԳԵՏՆՅԱ ՀԵՏԻՈՏՆ ԱՆՑՈՒՄԻ ԸՆԹԱՑԻԿ ՆՈՐՈԳՈՒՄ			ՊԱՏՎԵՐ N «ԵՔ-ՊԸԱՇՁԲ-14/2-2»		
			Ճարտարապետաշինարարական	Փուլ	Թերթ	Թերթեր
ՏՆՕՐԵՆ	Լ. ԳՐԻԳՈՐՅԱՆ			ԱՆ	ՃՇ-1	2
ՆԱԽԱԳԾԵՑ	Գ. ԽՐԻՄՅԱՆ		ԳԵՏՆԱՆՑՄԱՆ ՏԵՂԱԿԱՅՄԱՆ ՀԱՏԱԿԱԳԻԾ Մ 1:2000	«Թ.Ա.Հ.Գ.Գրիգ» ՍՊԸ		