
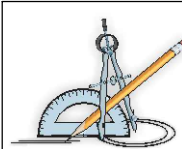


ԳԵՏՆԱՆՑՄԱՆ ՀԱՏԱԿԱԳԻԾ
Մ 1:200

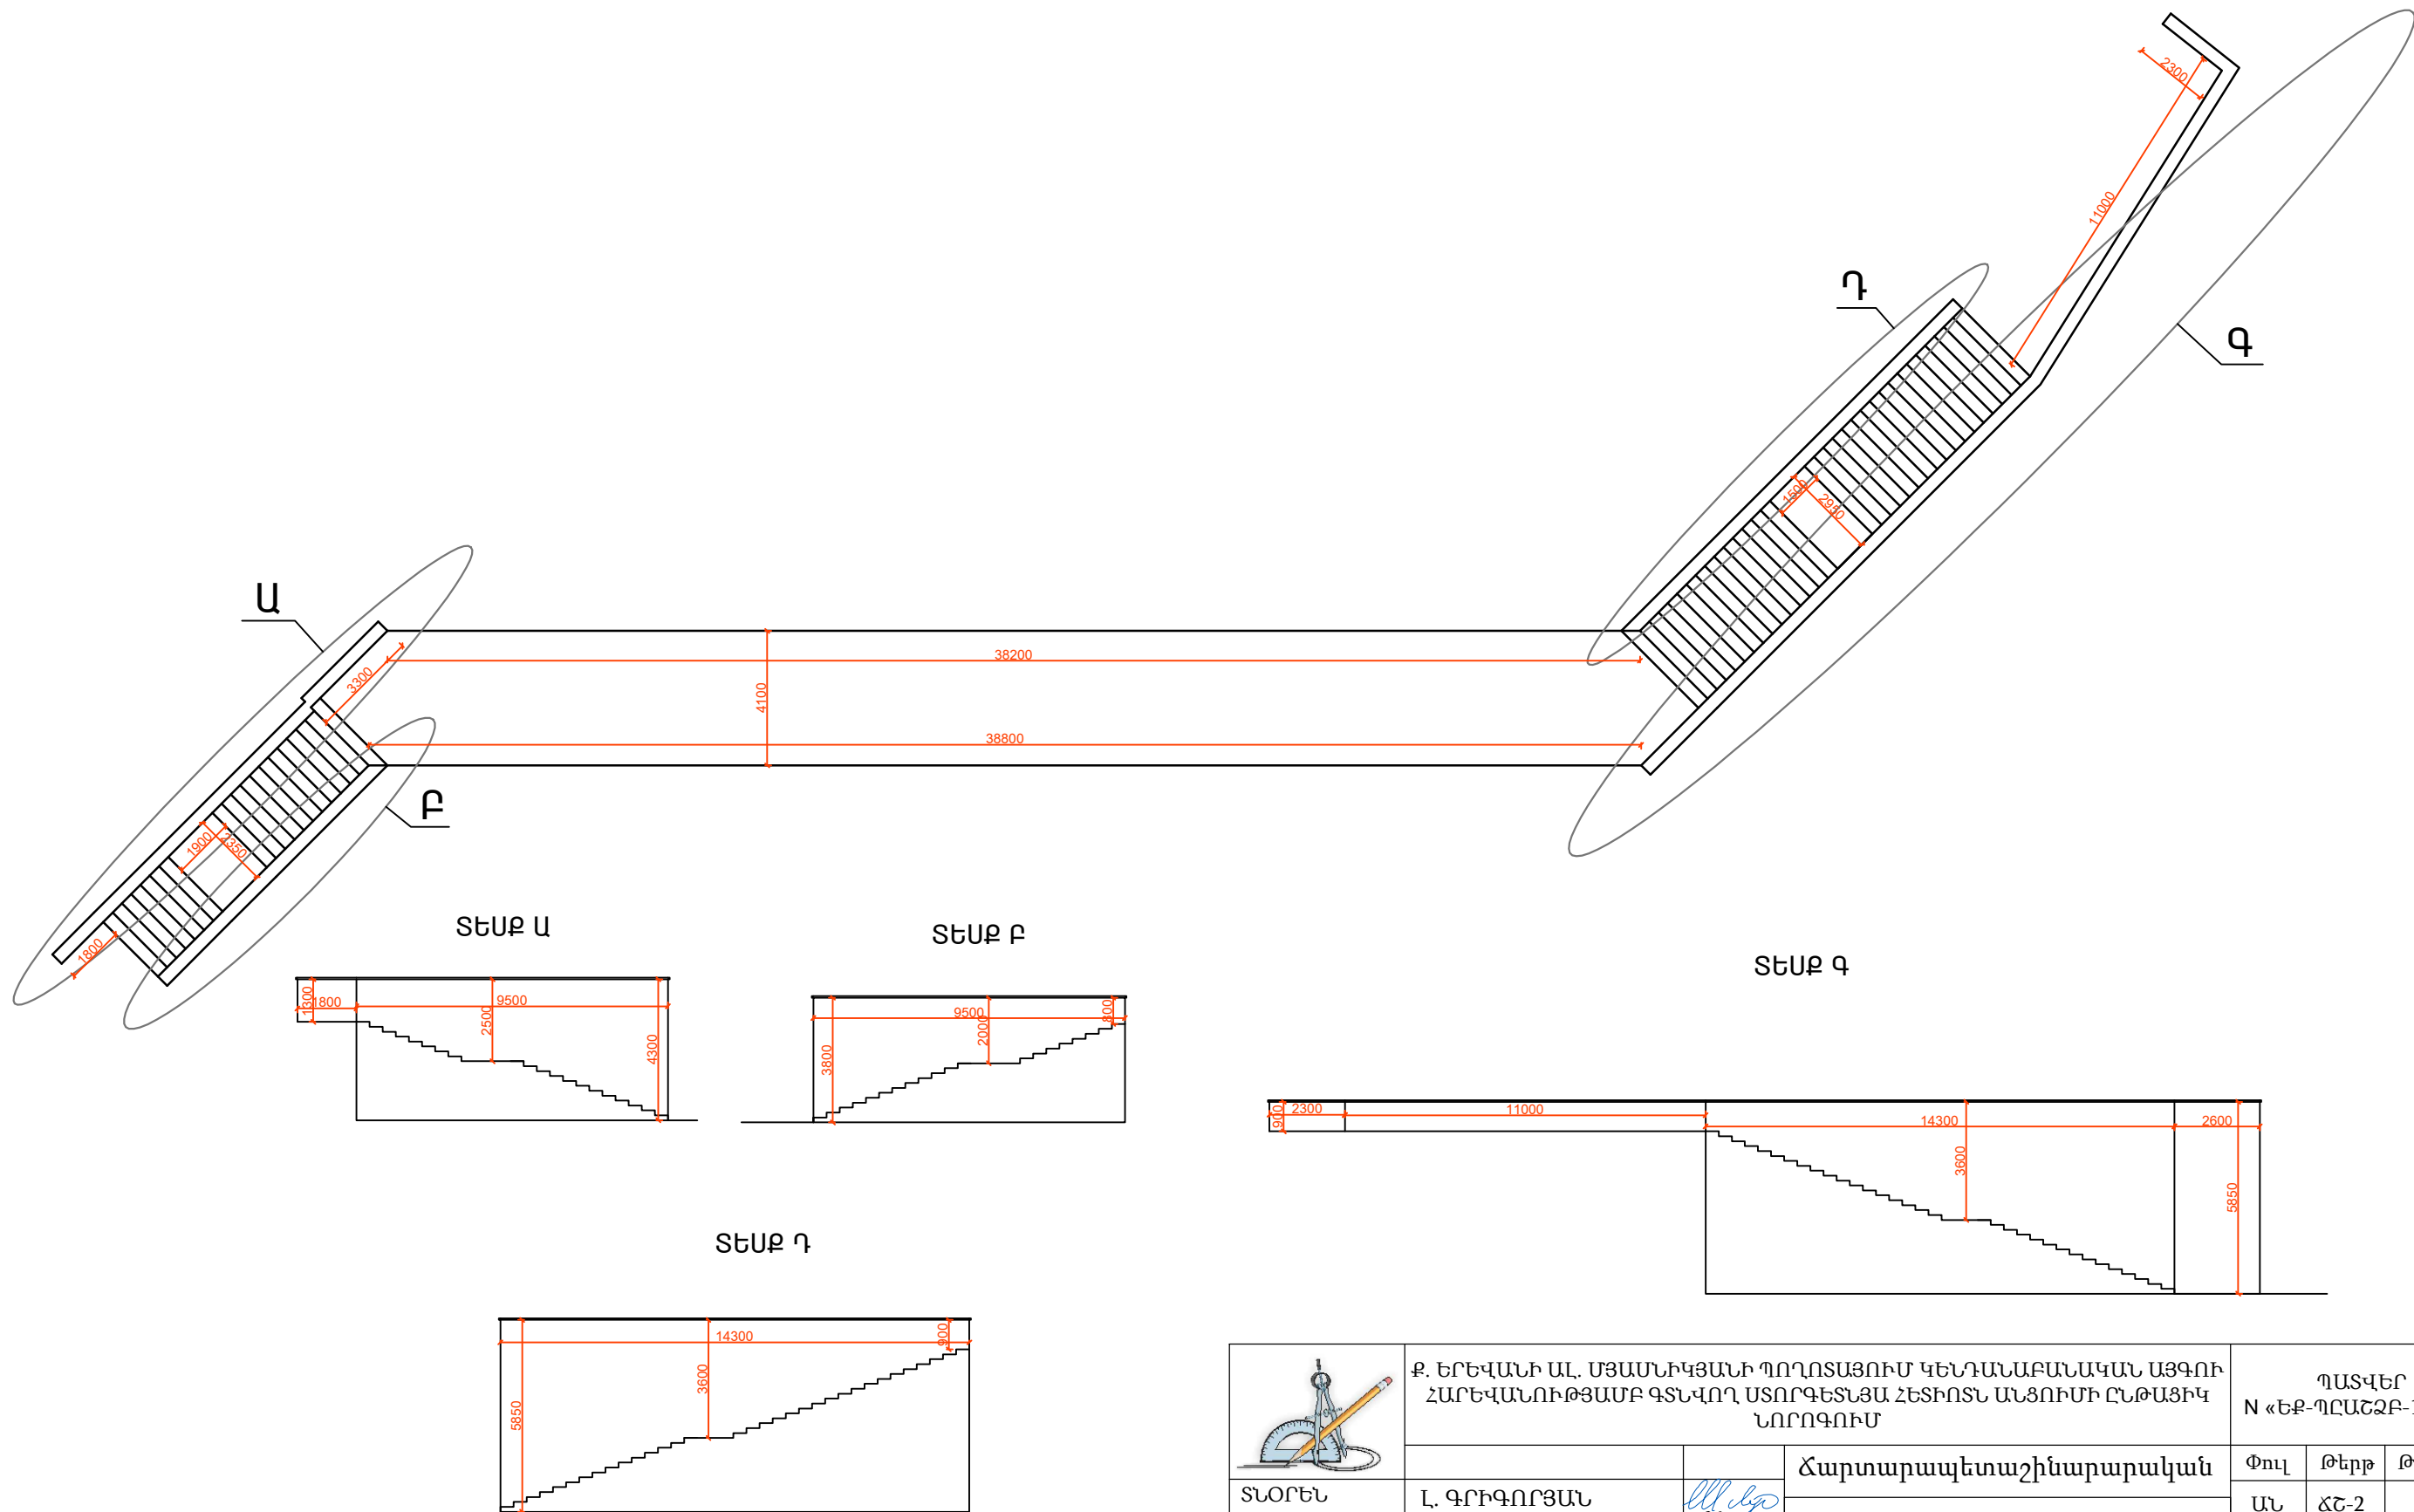

Ք. ԵՐԵՎԱՆԻ ԱԼ. ՄՅԱՄՆԻԿՅԱՆԻ ՊՈՂՈՏԱՅՈՒՄ ԿԵՆՏՐԱԼԱԲԱՆԱԿԱՆ ԱՅԳՈՒ ՀԱՐԵՎԱՆՈՒԹՅԱՄԲ ԳՏՆՎՈՂ ՍՏՈՐԳԵՏՆՅԱ ՀԵՏԻՈՏՆ ԱՆՅՈՒՄԻ ԸՆԹԱՑԻԿ ՆՈՐՈԳՈՒՄ

ՊԱՏՎԵՐ
N «ԵՔ-ՊԸԱՇՁԲ-14/2-2»

ՏՆՕՐԵՆ	Լ. ԳՐԻԳՈՐՅԱՆ		Ճարտարապետաշինարարական		
ՆԱԽԱԳԾԵՑ	Գ. ԽՐԻՄՅԱՆ		ԳԵՏՆԱՆՑՄԱՆ ՀԱՏԱԿԱԳԻԾ Մ 1:200		
			Փուլ	Թերթ	Թերթեր
			ԱՆ	ՃՇ-2	2
			«Թ.Ա.Հ.Գ.Գրիգ» ՍՊԸ		