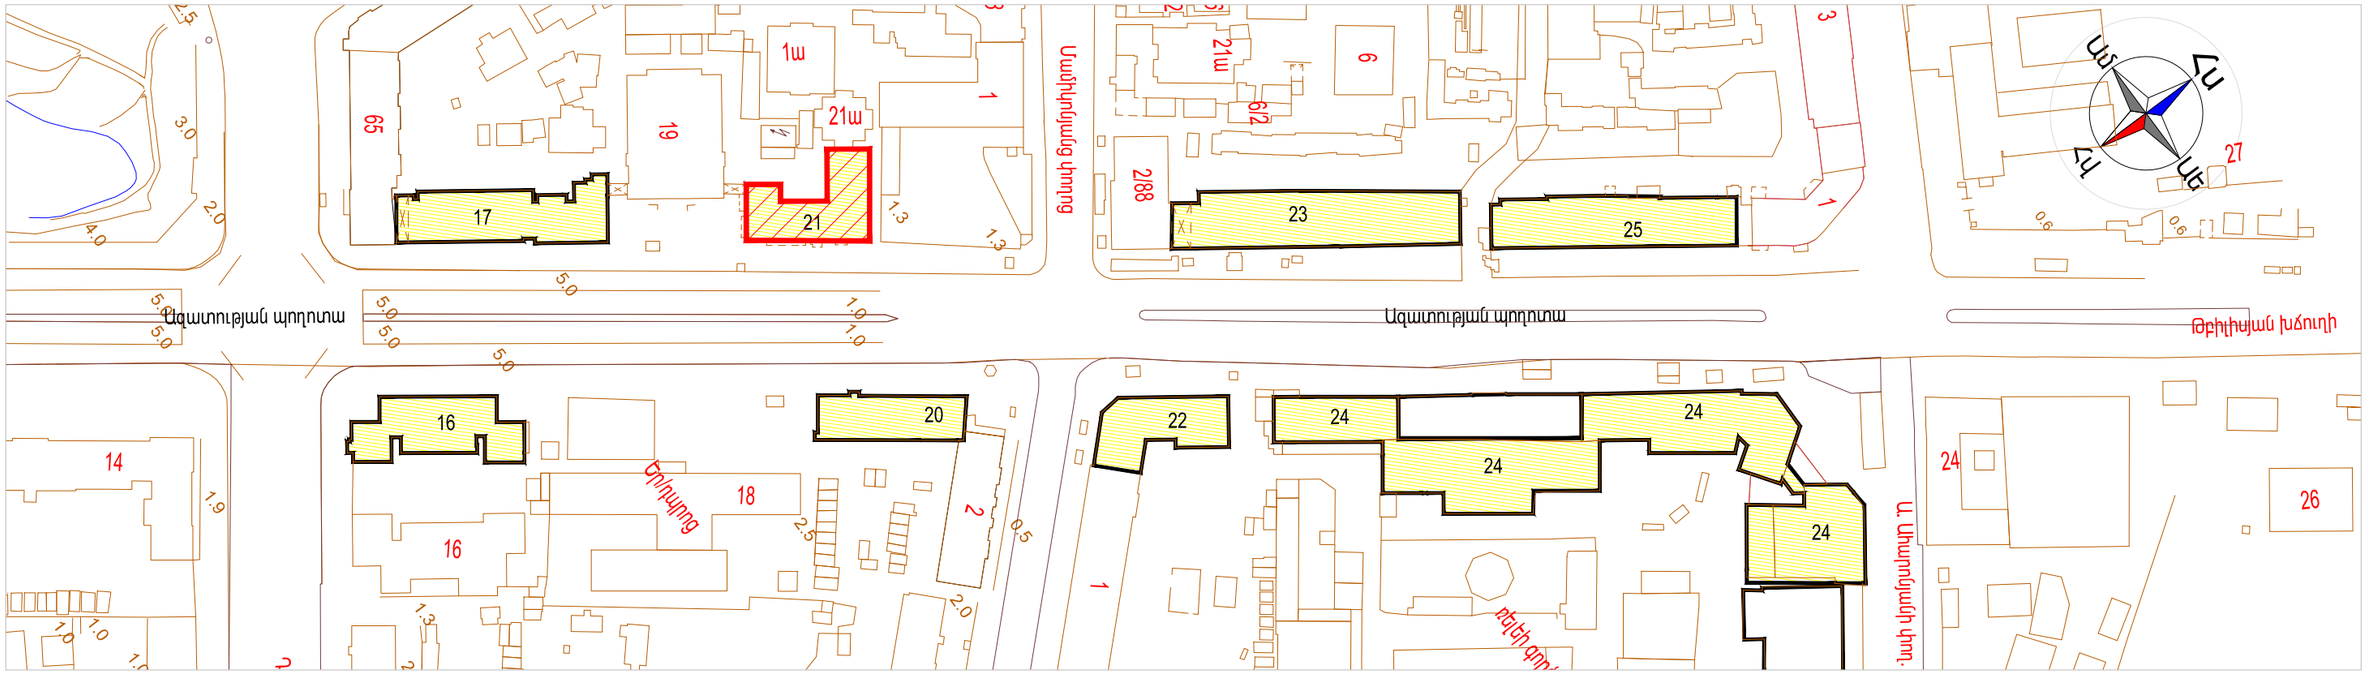

ԳԼԽԱՎՈՐ ՀԱՏԱԿԱԳԻԾ Մ1:2000

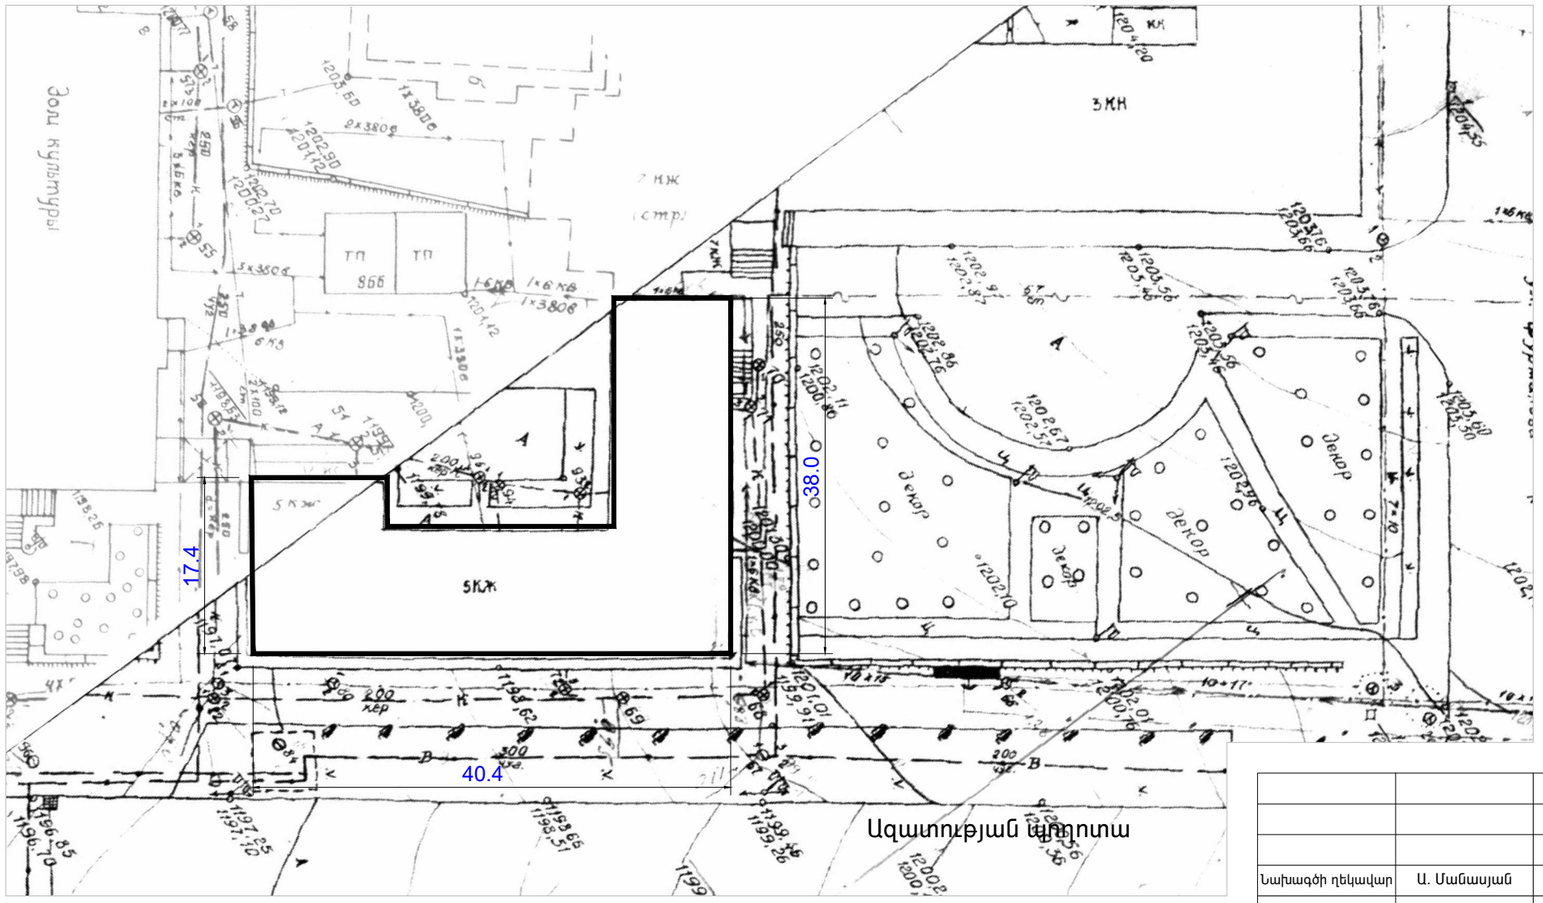

ԳԼԽԱՎՈՐ ՀԱՏԱԿԱԳԻԾ Մ1:500

ԾԱՆՈԹԱԳԻՐ.

- Մշակման ենթակա են շենքի այն ճակատները, որոնց չափսերը տրված են գծագրում (տե՛ս Գլխավոր Հատակագիծ Մ1:500),
- Չափսերը տրված են մետրով

			Երևան քաղաքի թվով 80 շենքերի ֆասադների ընթացիկ նորոգման և քարերի մաքրման աշխատանքների նախագծա-նախահաշվային փաստաթղթերի կազմման և փորձաքննության եզրակացության տրամադրման աշխատանքներ	ՊԱՅՄԱՆԱԳԻՐ ՈԵՔԳՎ-ԱՇՁԲ-12/9-4		
				Փուլ	Թերթ	Թերթեր
Նախագծի ղեկավար	Ա. Մանասյան		ճարտարապետական մաս (Ազատության պողոտա հ.21)	ԱՆ	ճ - 1	2
ճարտարապետ	Ֆ. Զարգարյան					
ճարտարագետ	Ա. Սողոմոնյան		ԳԼԽԱՎՈՐ ՀԱՏԱԿԱԳԾԵՐ Մ1:2000, Մ1:500	«ԵՐԵՎԱՆՆԱԽԱԳԻԾ» ՓԲԸ 2012 թ.	ԵՐԵՎԱՆՆԱԽԱԳԻԾ YEREVANPROJECT ЕРЕВАНПРОЕКТ	