



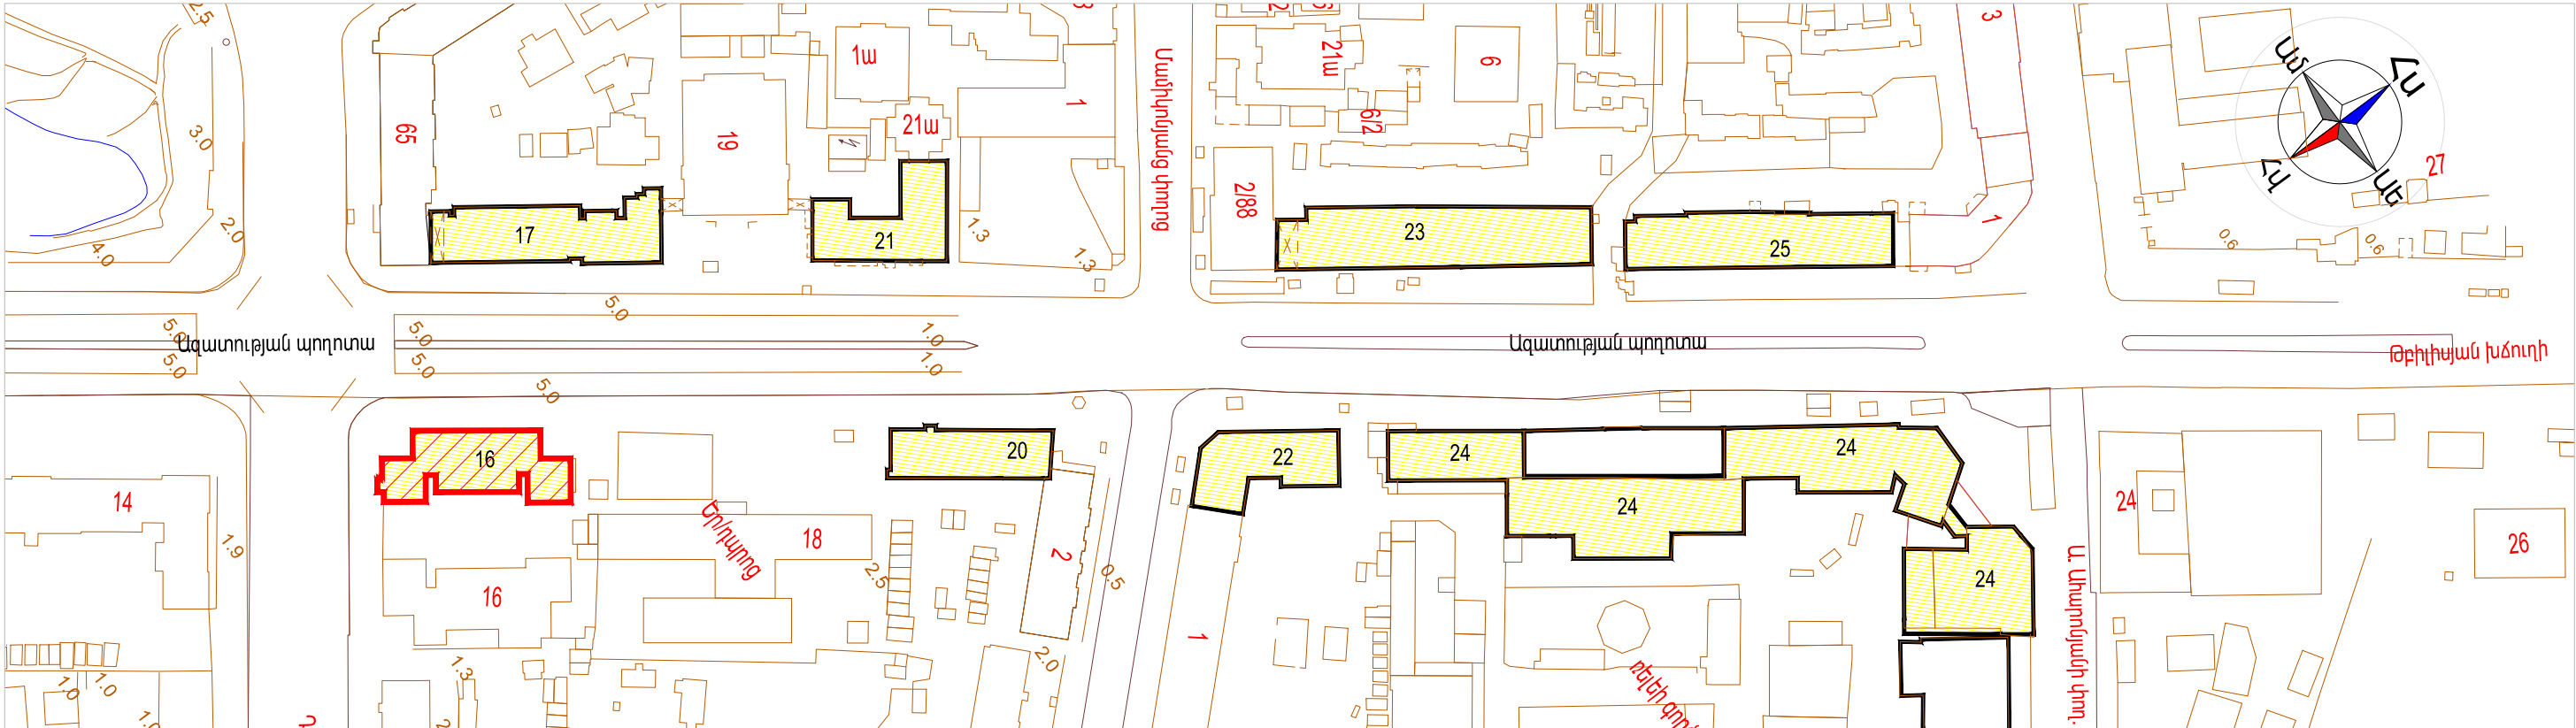

ԳԼԽԱՎՈՐ ՀԱՏԱԿԱԳԻԾ Մ1:2000

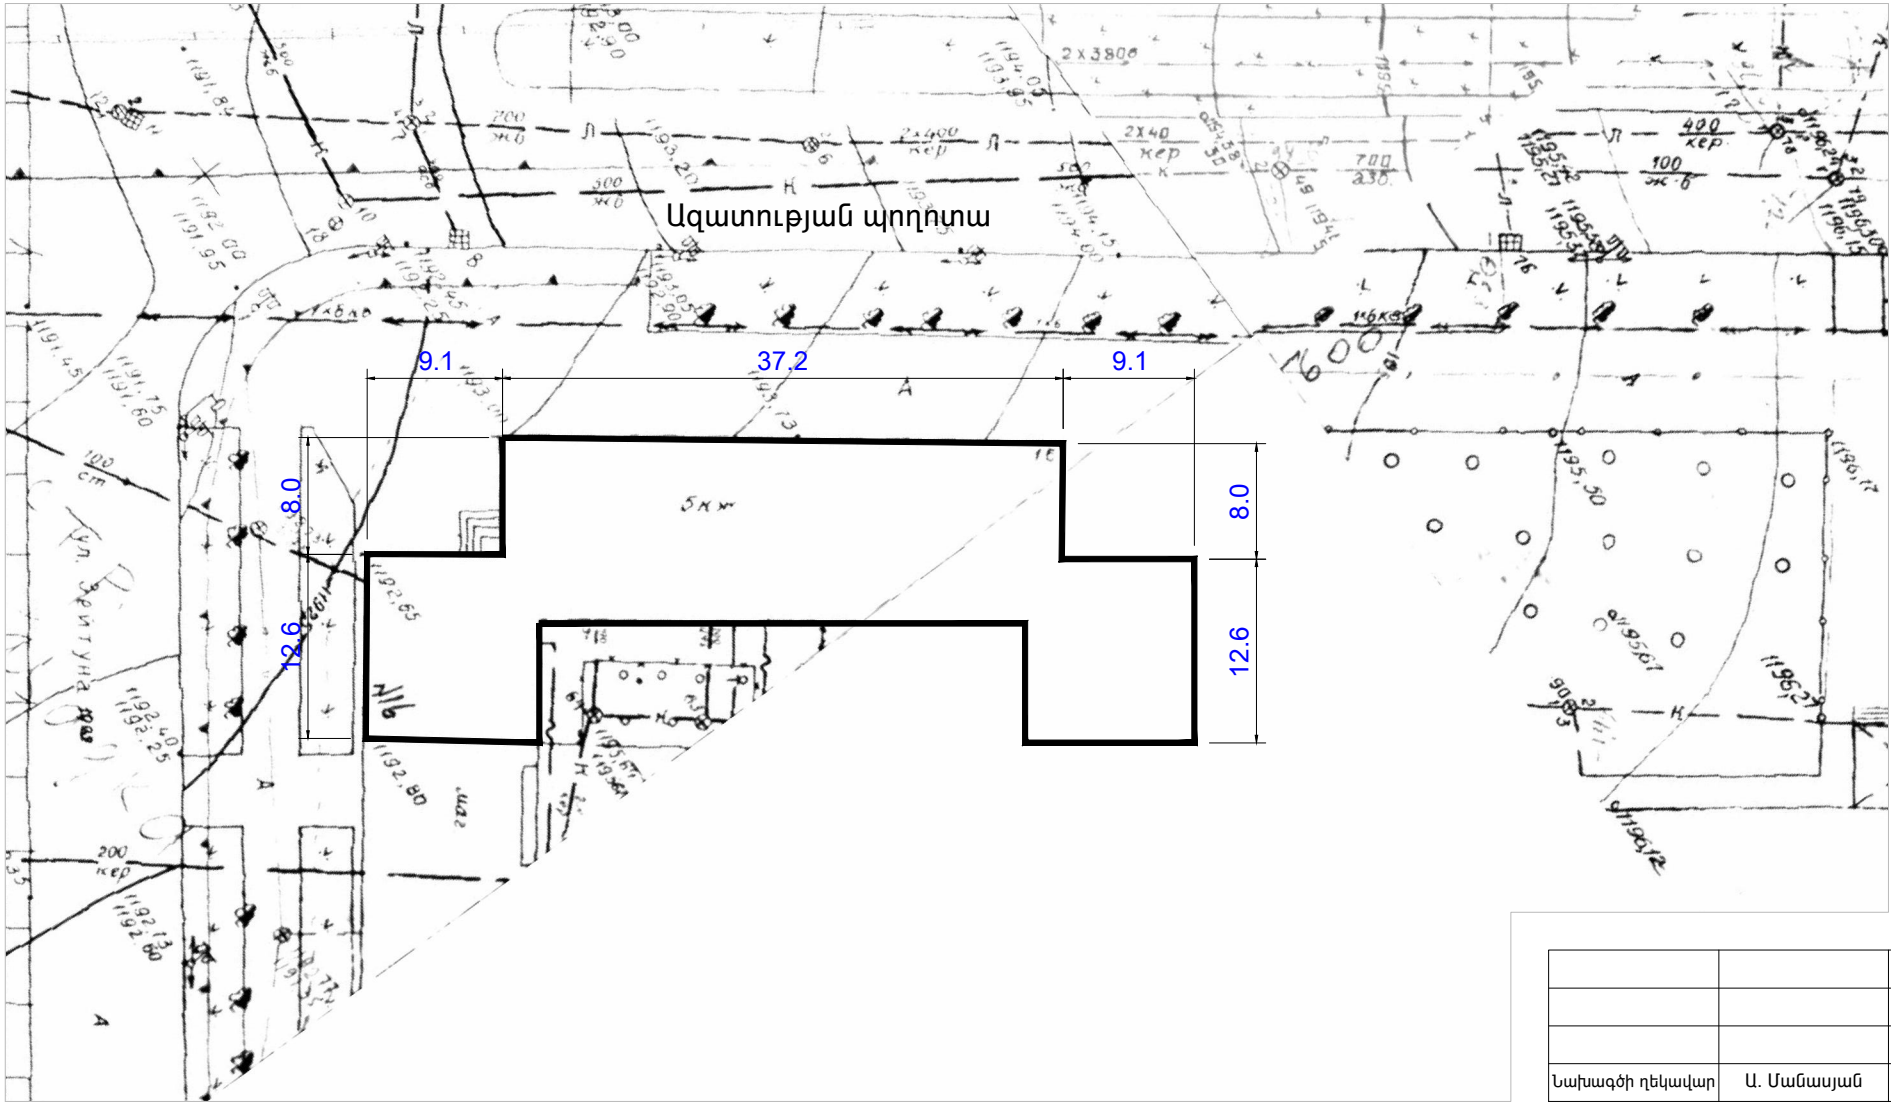

ԳԼԽԱՎՈՐ ՀԱՏԱԿԱԳԻԾ Մ1:500

- ԾԱՆՈԹԱԳԻՐ.
- Մշակման ենթակա են շենքի այն ծակատները, որոնց չափերը տրված են գծագրում (տես Գլխավոր Հատակագիծ Մ1:500),
 - Չափերը տրված են մետրով

			Երևան քաղաքի թվով 80 շենքերի ֆասադների ընթացիկ նորոգման և քարերի մաքրման աշխատանքների նախագծա-նախահաշվային փաստաթղթերի կազմման և փորձաքննության եզրակացության տրամադրման աշխատանքներ		
			ԴԱՅՄԱՆԱԳԻՐ ՌԵՔՎ-ԱՇՉԲ-12/9-4		
			Փուլ	Թերթ	Թերթեր
			ԱՆ	Գ - 1	2
Նախագծի ղեկավար	Ա. Մանասյան		ԳԼԽԱՎՈՐ ՀԱՏԱԿԱԳԻԾԵՐ Մ1:2000, Մ1:500		
Ճարտարապետ	Ֆ. Զարգարյան				
Ճարտարագետ	Ա. Սողոմոնյան				
			«ԵՐԵՎԱՆՆԱԽԱԳԻԾ» ԲԵՐԿՈՎՈՒՄ ՓԲԸ 2012 թ.		