



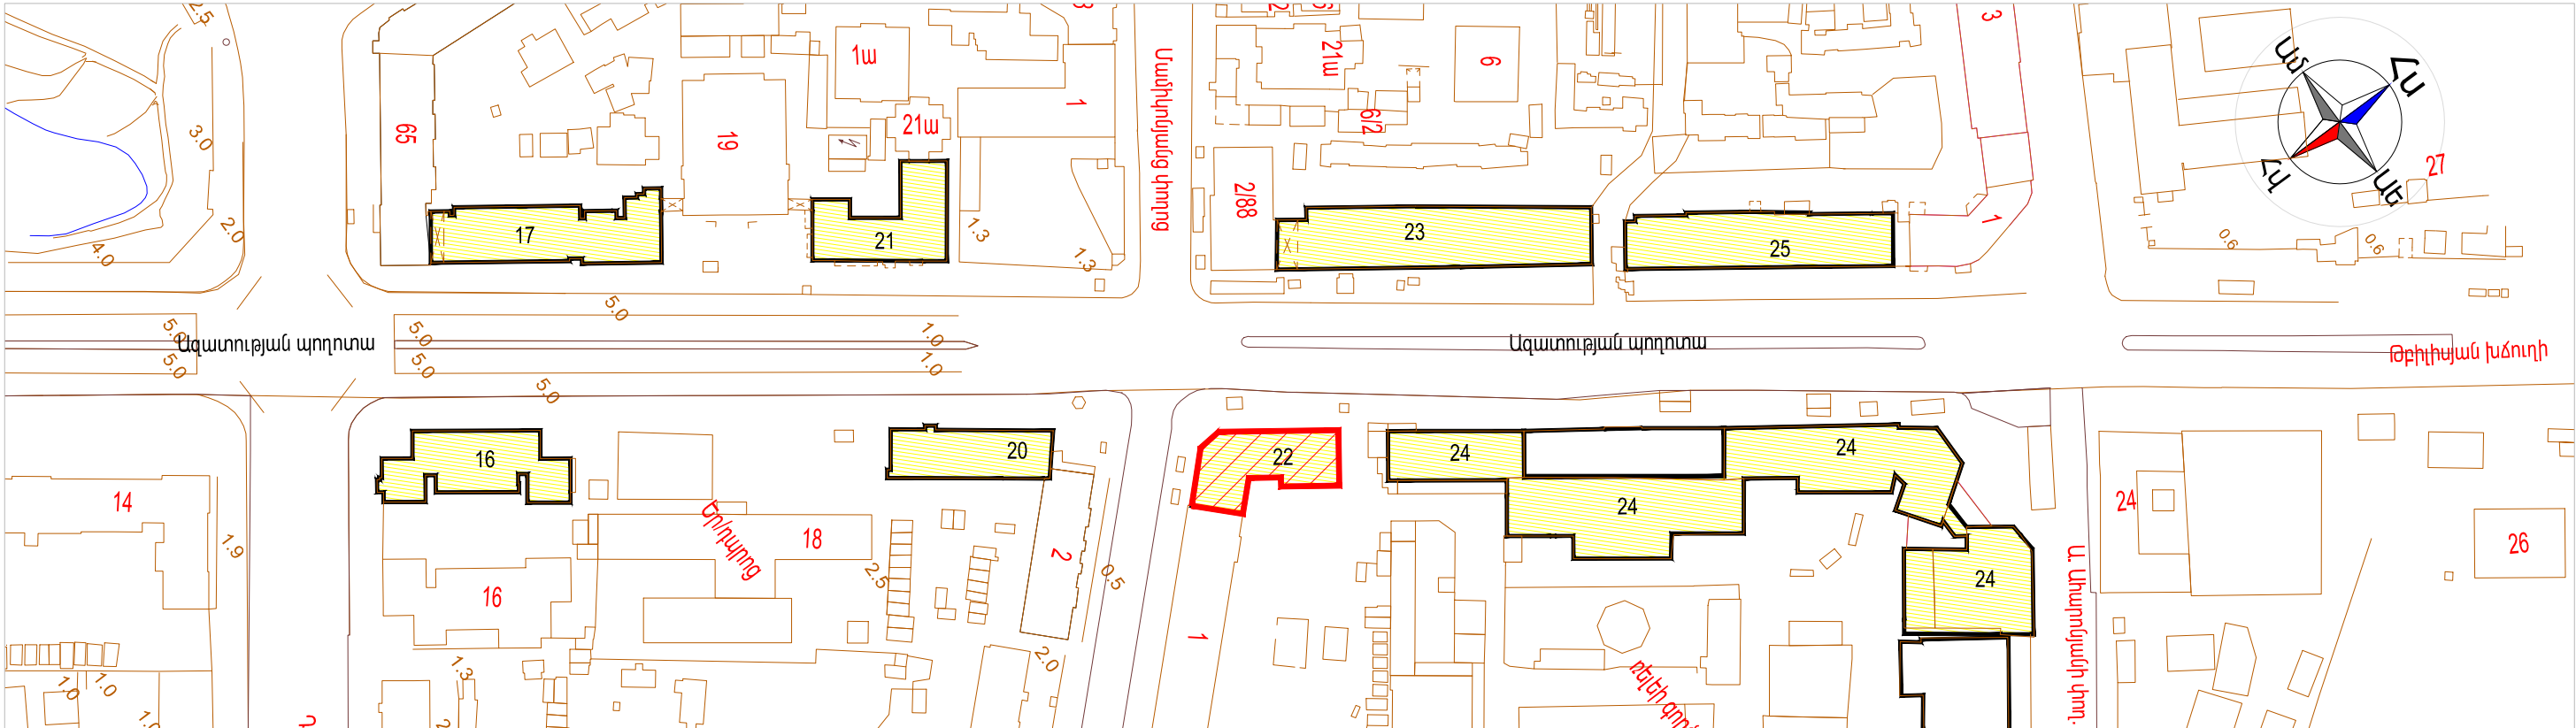

ԳԼԽԱՎՈՐ ՀԱՏԱԿԱԳԻԾ Մ1:2000

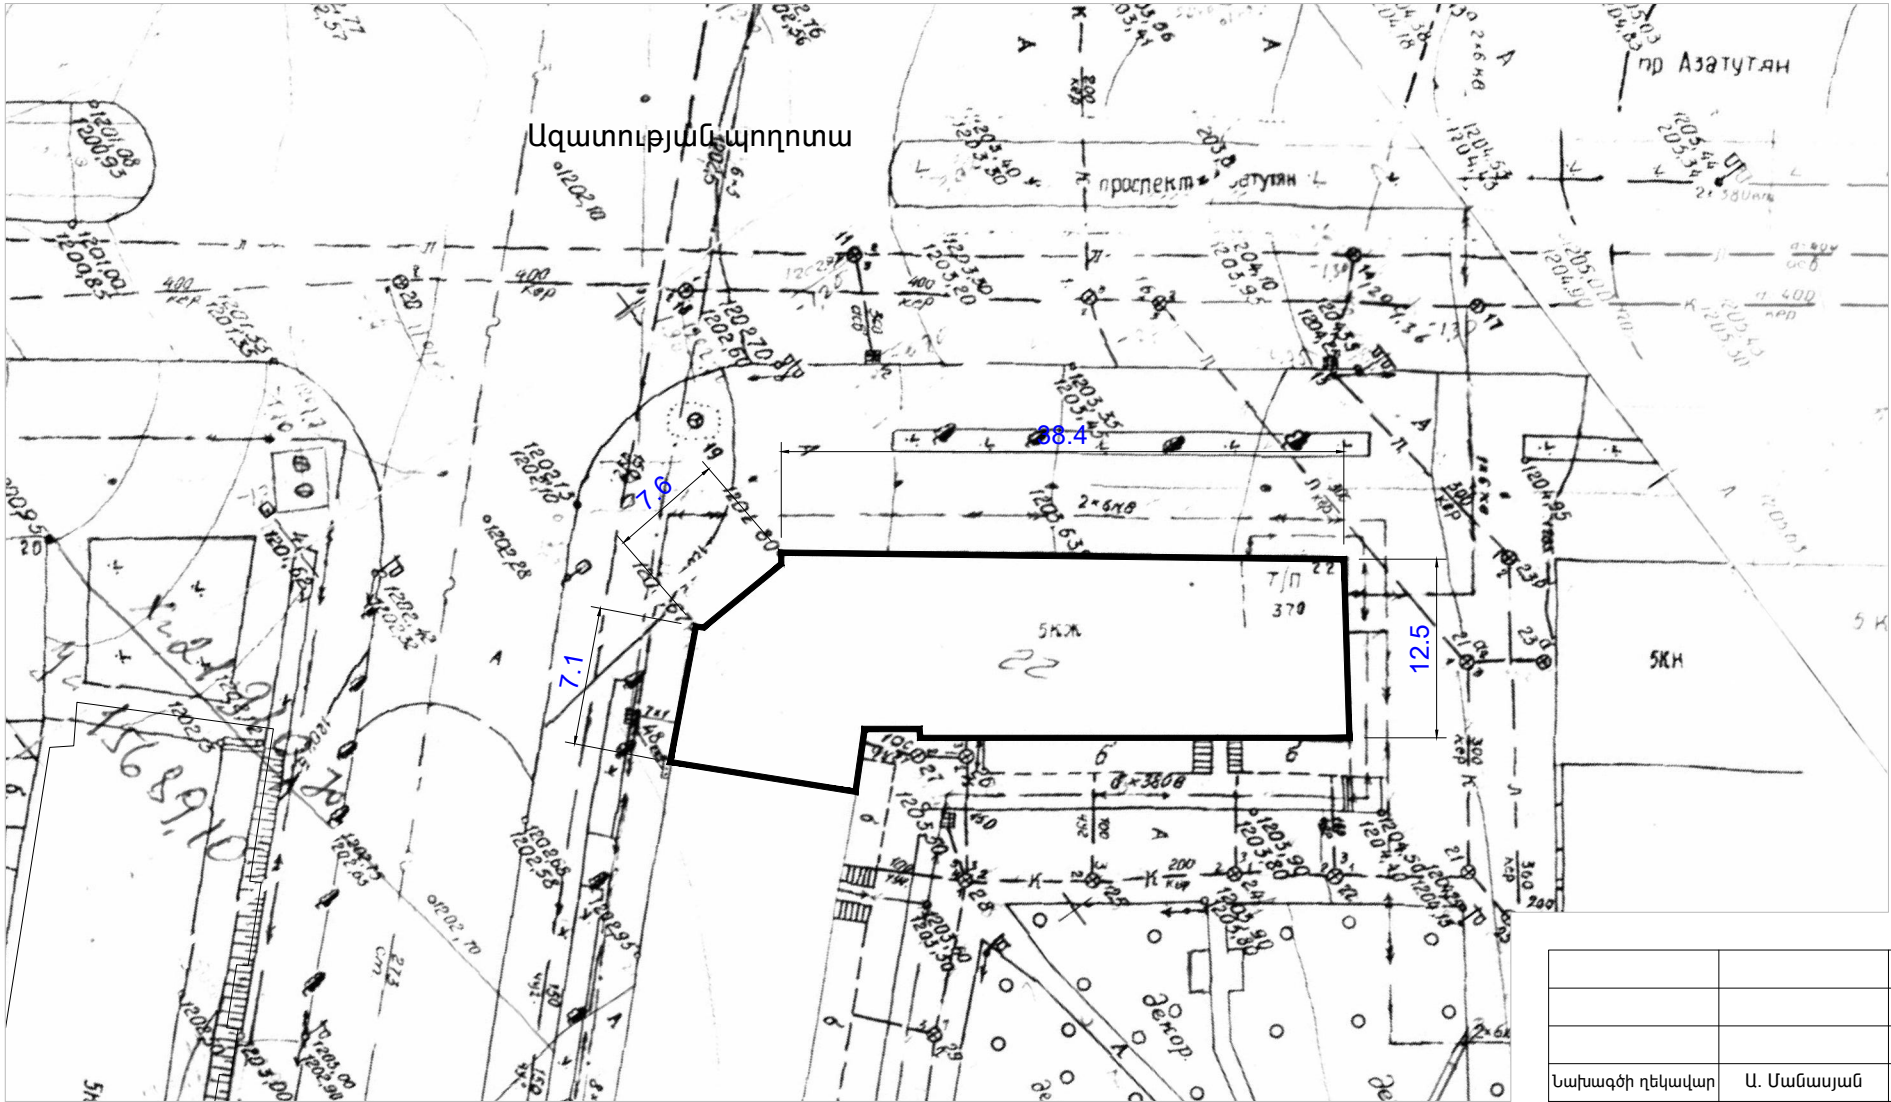

ԳԼԽԱՎՈՐ ՀԱՏԱԿԱԳԻԾ Մ1:500

- ԾԱՆՈԹԱԳԻՐ.
- Մշակման ենթակա են շենքի այն ճակատները, որոնց չափերը տրված են գծագրում (տես Գլխավոր Հատակագիծ Մ1:500),
 - Չափերը տրված են մետրով

			Երևան քաղաքի թվով 80 շենքերի ֆասադների ընթացիկ նորոգման և քարերի մաքրման աշխատանքների նախագծա-նախահաշվային փաստաթղթերի կազմման և փորձաքննության եզրակացության տրամադրման աշխատանքներ	ԴԱՅՄԱՆԱԳԻՐ ՌԵՔՎ-ԱՇՉԲ-12/9-4		
				Փուլ	Թերթ	Թերթեր
Նախագծի ղեկավար	Ա. Մանասյան	ԳԼԽԱՎՈՐ ՀԱՏԱԿԱԳԻԾԵՐ Մ1:2000, Մ1:500		ԱՆ	Գ - 1	2
Ճարտարապետ	Ֆ. Զարգարյան					
Ճարտարագետ	Ա. Սողոմոնյան					
			«ԵՐԵՎԱՆԱՆԱԿԻԾ» ԲԵՐԿՈՎԱՆԻ ՓԲԸ 2012 թ.			