



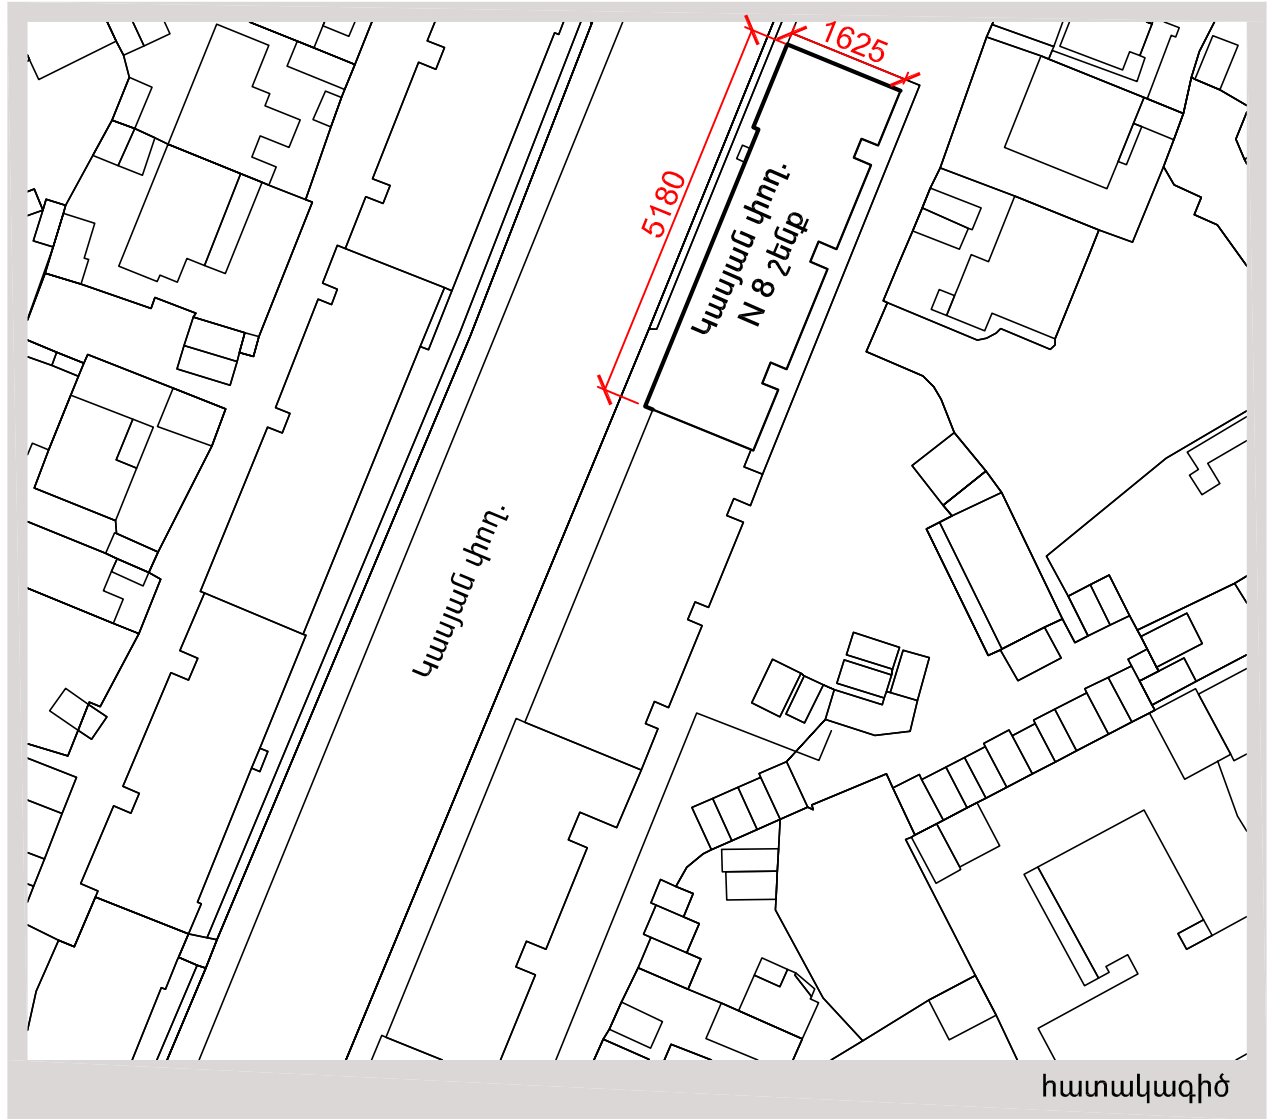

հատակագիծ

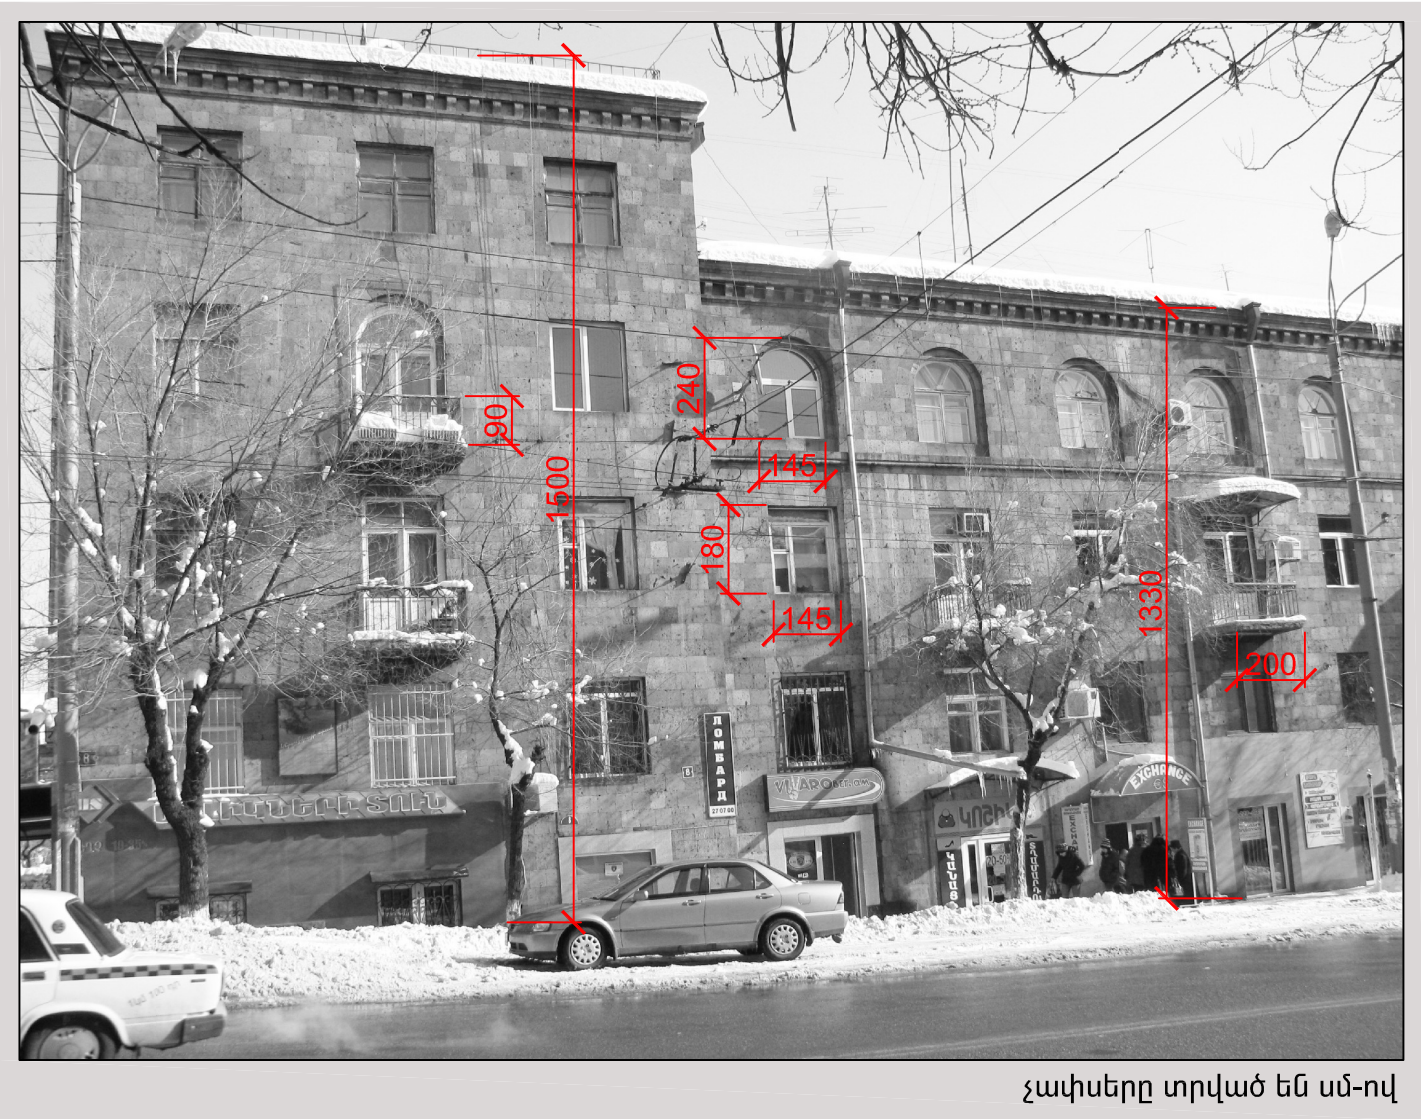

չափսերը տրված են սմ-ով

ՏՆՕՐԵՆ	Հ.ԲԱԲՍՅԱՆ		Ք. ԵՐԵՎԱՆ, ԱՐԱՔԿԻՐ ՎԱՐՉԱԿԱՆ ՇՐՋԱՆ, ԿԱՅՅԱՆ ՓՈՂ. Հ. 8 ՇԵՆՔԻ ՖԱՍԱԴԻ ԸՆԹԱՑԻԿ ՆՈՐՈԳՄԱՆ ԵՎ ՔԱՐԵՐԻ ՄԱՔՐՄԱՆ ՆԱԽԱԳԻԾ			
ՆԳՃ	Հ.ԲԱԲՍՅԱՆ					
ԿԱՏԱՐԵՑ	Տ.ԲԱԲՍՅԱՆ		ՃԱՐՏԱՐԱՊԵՏԱՇԽՆԱՐԱՐԱԿԱՆ ՄԱՍ	ՓՈՒԼ ԱՆ	ԹԵՐԹ Գ-2	ԹԵՐԹԵՐ 4
			ԶԱՓԱԳՐՈՒԹՅՈՒՆ			
				«ԲԱԲՍՅԱՆ-ԼՍՏ ՆԱԽԱԳԻԾ» ՄՊԸ		