


ՀԱՏԱԿԱԳԻԾ Մ1:100  
(Չափագրություն)

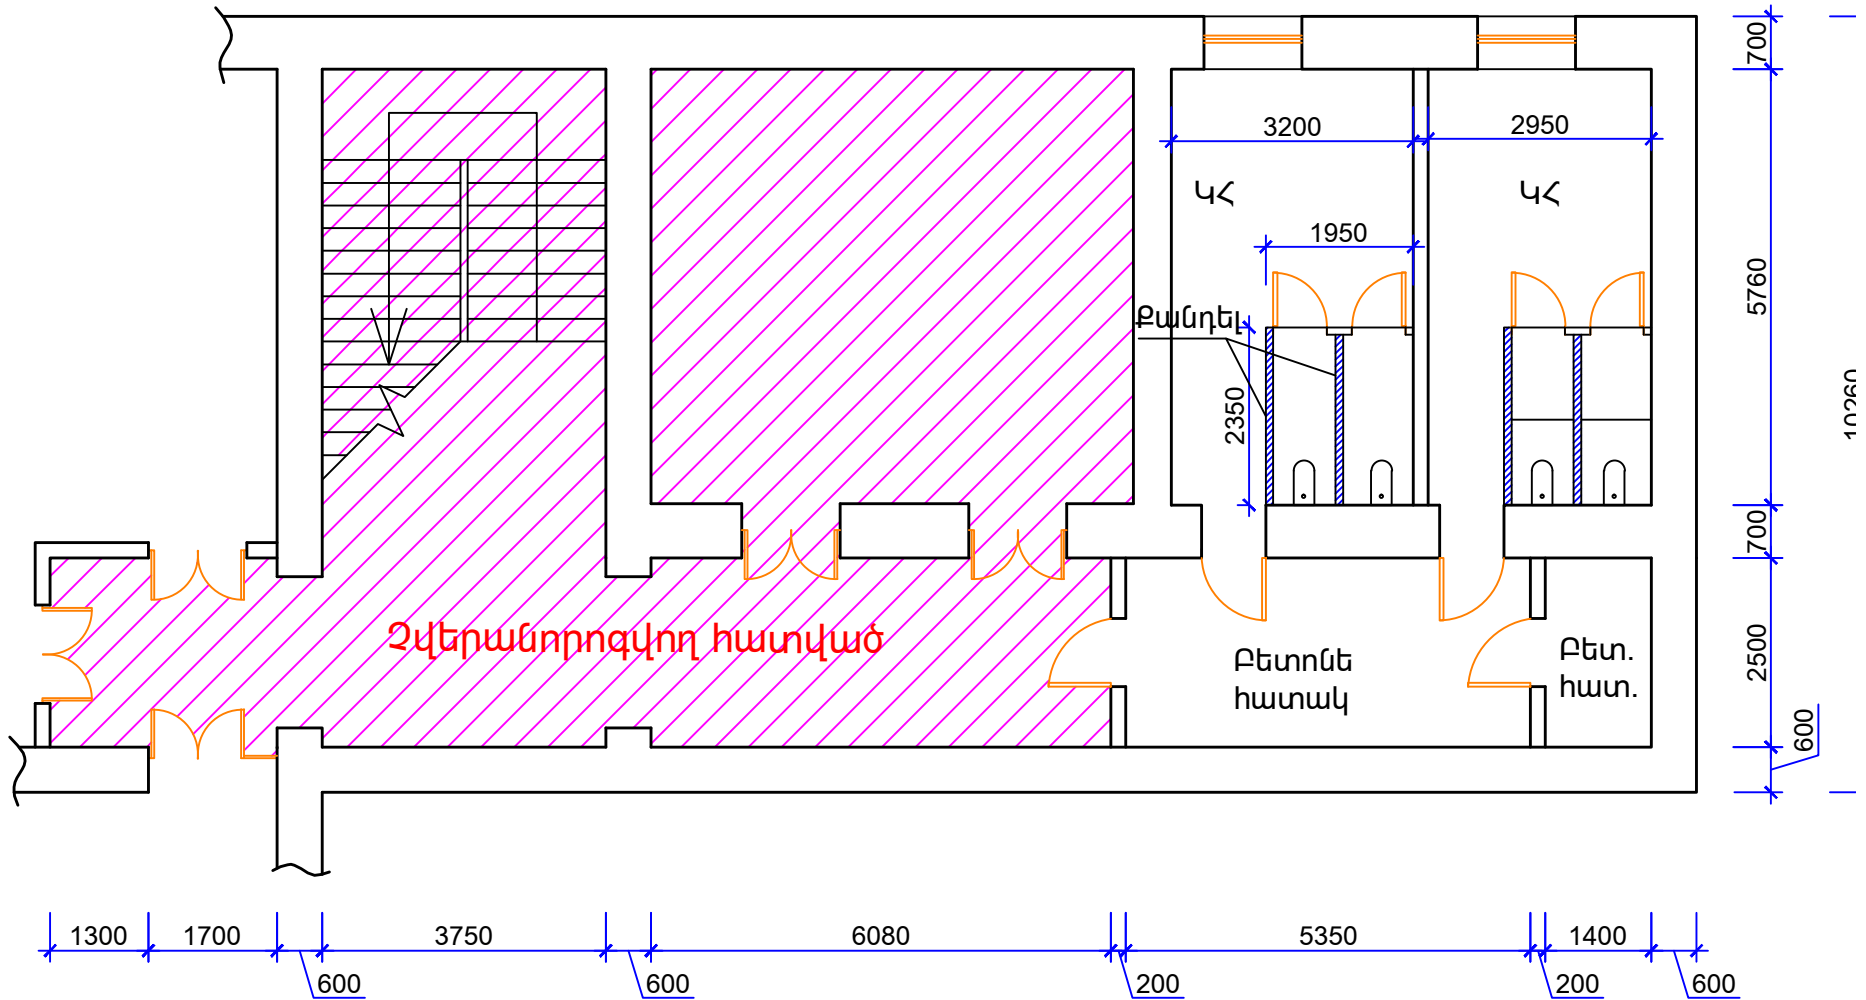

| ՔԱՆԴԱՄԱՆ ԱՇԽԱՏԱՆՔՆԵՐ       |                                                 |              |                 |                |       |            |
|----------------------------|-------------------------------------------------|--------------|-----------------|----------------|-------|------------|
| N                          | ԱՇԽԱՏԱՆՔԻ ԱՆՎԱՆՈՒՄ                              | Նկուղ<br>Ս/Հ | Նկուղ<br>նախամ. | IV Հարկ<br>Ս/Հ | ԸՆԴՀ. | ՄԻԱ<br>ՎՈՐ |
| ԲԱՑՎԱԾՔՆԵՐ                 |                                                 |              |                 |                |       |            |
| 1                          | Փայտե պատուհանների քանդում                      | 3.12         | ---             | ---            | 3.12  | մ/ք        |
| 2                          | Փայտե դռների քանդում                            | 9.45         | 3.78            | 4.41           | 17.64 | մ/ք        |
| ՊԱՏԵՐ ԵՎ ՄԻՋՆՈՐՄՆԵՐ        |                                                 |              |                 |                |       |            |
| 1                          | Միջնորմների քանդում 200 մմ                      | 19.5         | ---             | 3.5            | 23.0  | մ/ք        |
| 2                          | Պատերից պլաստմասե երեսապատման քանդում           | 74.5         | ---             | 32             | 106.5 | մ/ք        |
| 3                          | Պատերի գաջի սվաղի քանդում                       | 88.5         | 57              | 38             | 183.5 | մ/ք        |
| 4                          | Առաստաղի հին ներկի մաքրում                      | ---          | 16.9            | ---            | 16.9  | մ/ք        |
| 5                          | Կախովի առաստաղի քանդում                         | ---          | ---             | 7              | 7     | մ/ք        |
| 6                          | Բետոնե տումբաների քանդում                       | 1.85         | ---             | ---            | 1.85  | մ/խ        |
| 7                          | Գործող մարտկոցների ապամոնտաժում և վերատեղադրում | 2            | ---             | ---            | 2     | հատ        |
| ՀԱՏԱԿՆԵՐ                   |                                                 |              |                 |                |       |            |
| 1                          | Խեցեալե հատակների քանդում                       | 35.56        | ---             | 7.0            | 42.56 | մ/ք        |
| 2                          | Հավաքովի բետոնե հատակների քանդում               | ---          | 16.9            | ---            | 16.9  | մ/ք        |
| 3                          | Շրիշակների քանդում                              | ---          | 19.5            | ---            | 19.5  | զմ         |
| 4                          | Ց/ա հարթաշերտի քանդում 30                       | 35.56        | 16.9            | 7.0            | 59.46 | մ/ք        |
| ՋՐԱՄԱՏԱԿԱՐԱՐՈՒՄ ԵՎ ԿՈՅՈՒՂԻ |                                                 |              |                 |                |       |            |
| 1                          | Ասիական թասակների ապամոնտաժում                  | 4            | ---             | ---            | 4     | հատ        |
| 2                          | Ջուգարանակոնքերի ապամոնտաժում                   | ---          | ---             | 2              | 2     | հատ        |
| 3                          | Լվացարանների ապամոնտաժում                       | 2            | ---             | 1              | 3     | հատ        |
| 4                          | Կոյուղու խողովակի ապամոնտաժում Φ100             | 32           | ---             | 28             | 60    | զմ         |
| 5                          | Կոյուղու խողովակի ապամոնտաժում Φ50              | 3            | ---             | 3              | 6     | զմ         |
| 6                          | Ջրի խողովակի ապամոնտաժում                       | 22           | ---             | 22             | 44    | զմ         |
| 7                          | Հոսակի ապամոնտաժում                             | 1            | ---             | 1              | 2     | հատ        |

ԾԱՆՈԹՈՒԹՅՈՒՆ

- Հատակագծում չտրիխապատված հատվածները նախատեսված չէ վերանորոգման:
- Պատուհանները և դռները իրականացնելուց առաջ չափագրել տեղում

| Մաս. թ.  | թերթեր       | փաստ. | ստոր. | ամսաթ.                              | ԵՐԵՎԱՆԻ ԷՐԵԲՈՒՆԻ ՎԱՐՉԱԿԱՆ ՇԵՆՔԻ ՆԱԽԱՍՐԱՀԻ ՍԱՄՀԱՆԳՈՒՅՑՆԵՐԻ ՀԻՄՆԱՆՈՐՈԳՄԱՆ ՆԱԽԱԳԻԾ |  |                |      |      |
|----------|--------------|-------|-------|-------------------------------------|---------------------------------------------------------------------------------|--|----------------|------|------|
|          |              |       |       |                                     |                                                                                 |  |                |      |      |
|          |              |       |       |                                     |                                                                                 |  | Էտապ           | թերթ | թերթ |
| Նախագծեց | Հ. Օհանյան   |       |       |                                     |                                                                                 |  | ԱՆ             | ՃՇ-2 | 4    |
| Ն.Գ.Ճ.   | Հ. Հովսեփյան |       |       | ՀԱՏԱԿԱԳԻԾ Մ1:100<br>(Չափագրություն) |                                                                                 |  | <<ՍՈՒՖԵՏ>> ՍՊԸ |      |      |
|          |              |       |       |                                     |                                                                                 |  |                |      |      |
|          |              |       |       |                                     |                                                                                 |  |                |      |      |