


ՀԱՏԱԿԱԳԻԾ Մ1:100

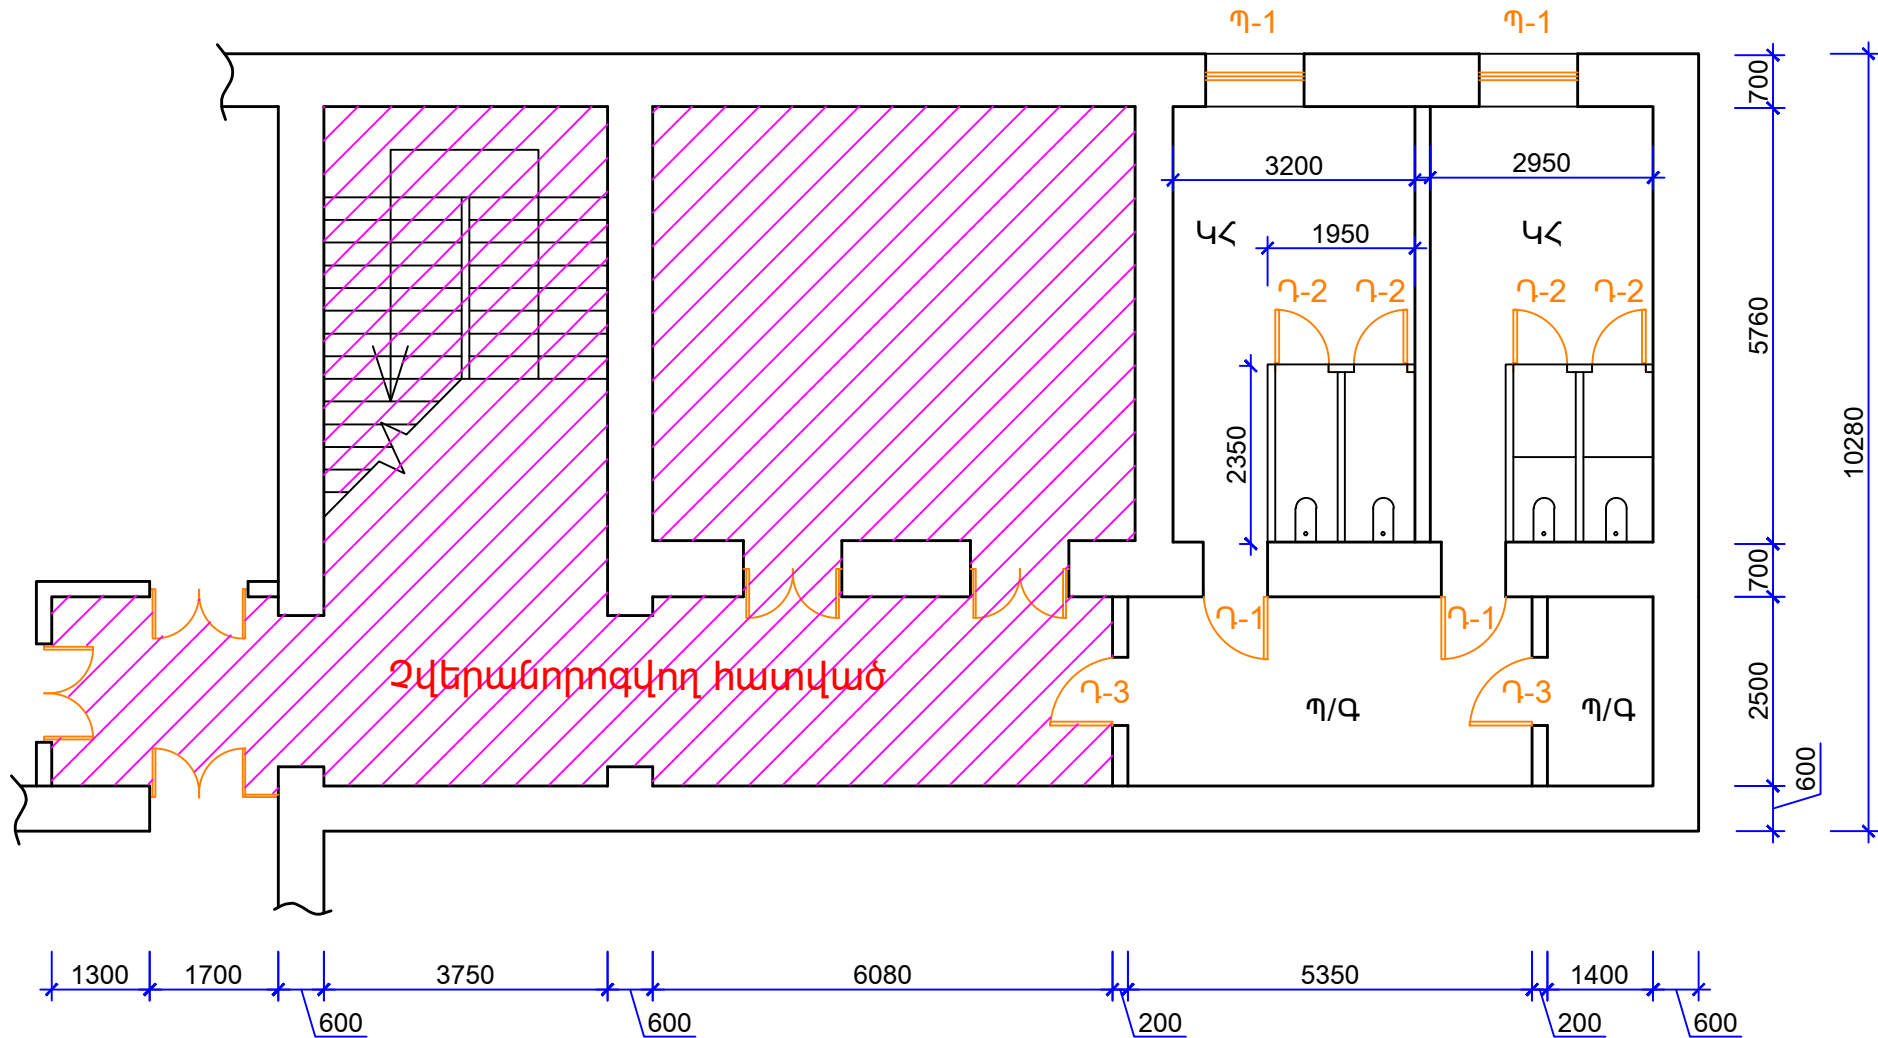

ԾԱՆՈԹՈՒԹՅՈՒՆ

- Հատակագծում շտրիխապատված հատվածները նախատեսված չէ վերանորոգման:
- Պատուհանները և դռները իրականացնելուց առաջ չափագրել տեղում

ՆԱԽԱԳԻԾԸ ՀԱՄԱՁԱՅՆԵՑՎԱԾ Է ԷՐԵՐՈՒՄԻ ԿԱՐԶԱԿԱՆ ՇՐՋԱՆ

ԻՐԱԿԱՆԱՑՎՈՂ ԱՇԽԱՏԱՆՔՆԵՐ					
N	ԱՇԽԱՏԱՆՔԻ ԱՆՎԱՆՈՒՄ	Նկուղ Ս/Հ	Նկուղ նախամ.	IV Հարկ Ս/Հ	ԸՆԴՀ.
ԲԱՑՎԱԾՔՆԵՐ					
1	Մետաղալաստե ապակե փաթեթով սպիտակ պատուհանների տեղադրում(արտասահմանյան)	3.12	---	---	3.12
2	Բացվող մաս	3.12	---	---	3.12
3	Պատուհանագոգրի տեղադրում 400մմ	2.8	---	---	2.8
4	Մետաղալաստե սպիտակ խուլ դռների տեղադրում (արտասահմանյան)	9.45	3.78	4.62	17.85
5	Մետաղալաստե սպիտակ միջնորմների տեղադրում	20	---	---	20
ՊԱՏԵՐ ԵՎ ՄԻՋՆՈՐՄՆԵՐ					
1	Միջնորմների կառուցում բլոկներից 100 մմ	4	---	---	4
2	Պատերի և շեփերի ց/ա սվաղ	95.3	19(h=1,2)	32	146.3
3	Պատերի գաջե սվաղ	---	41	---	41
4	Հախճապի իրականացում ա/հ-րում	78.5(h=2.3)	---	32(h=2.5)	110.5
5	Կախովի առաստաղի իրականացում ՊՎՔ	36	---	7	43
6	Պատերի ներկում լատեքսային ներկով	3.6	60	---	63.6
7	Առաստաղի ներկում լատեքսային ներկով	---	16.9	---	16.9
8	Կոյուղու խողովակի ապամոնտաժումից, հարկերում վնասված առաստաղների գաջե սվաղում և ներկում լատեքսային ներկով	4.5	---	4.5	9
9	Կոյուղու խողովակի ապամոնտաժումից, հարկերում վնասված հատակների վերանորոգում(մանրահատակ)	4.5	---	4.5	9
ՀԱՏԱԿՆԵՐ					
1	Կերամիկական հատակների իրականացում	36	---	7.0	43
2	ՊԳ հատակների իրականացում 450x450	---	16.9	---	16.9
3	Ց/ավ հարթաշերտի իրականացում 30 մմ	36	16.9	7.0	59.9

Մաս. թ.	թերթեր	փաստ.	ստոր.	ամսաթ.	ԵՐԵՎԱՆԻ ԷՐԵՐՈՒՄԻ ԿԱՐԶԱԿԱՆ ՇԵՆՔԻ ՆԱԽԱՍՐԱՀԻ ՍԱՄՀԱՆԳՈՒՅՑՆԵՐԻ ՀԻՄՆԱՆՈՐՈԳՄԱՆ ՆԱԽԱԳԻԾ				
							էտապ	թերթ	թերթ
Նախագծեց	Հ. Օհանյան						ԱՆ	ՃՇ-3	4
Ն.Գ.Ը.	Հ. Հովսեփյան			ՀԱՏԱԿԱԳԻԾ Մ1:100			<<ՍՈՒՖԵՏ>> ՍՊԸ		