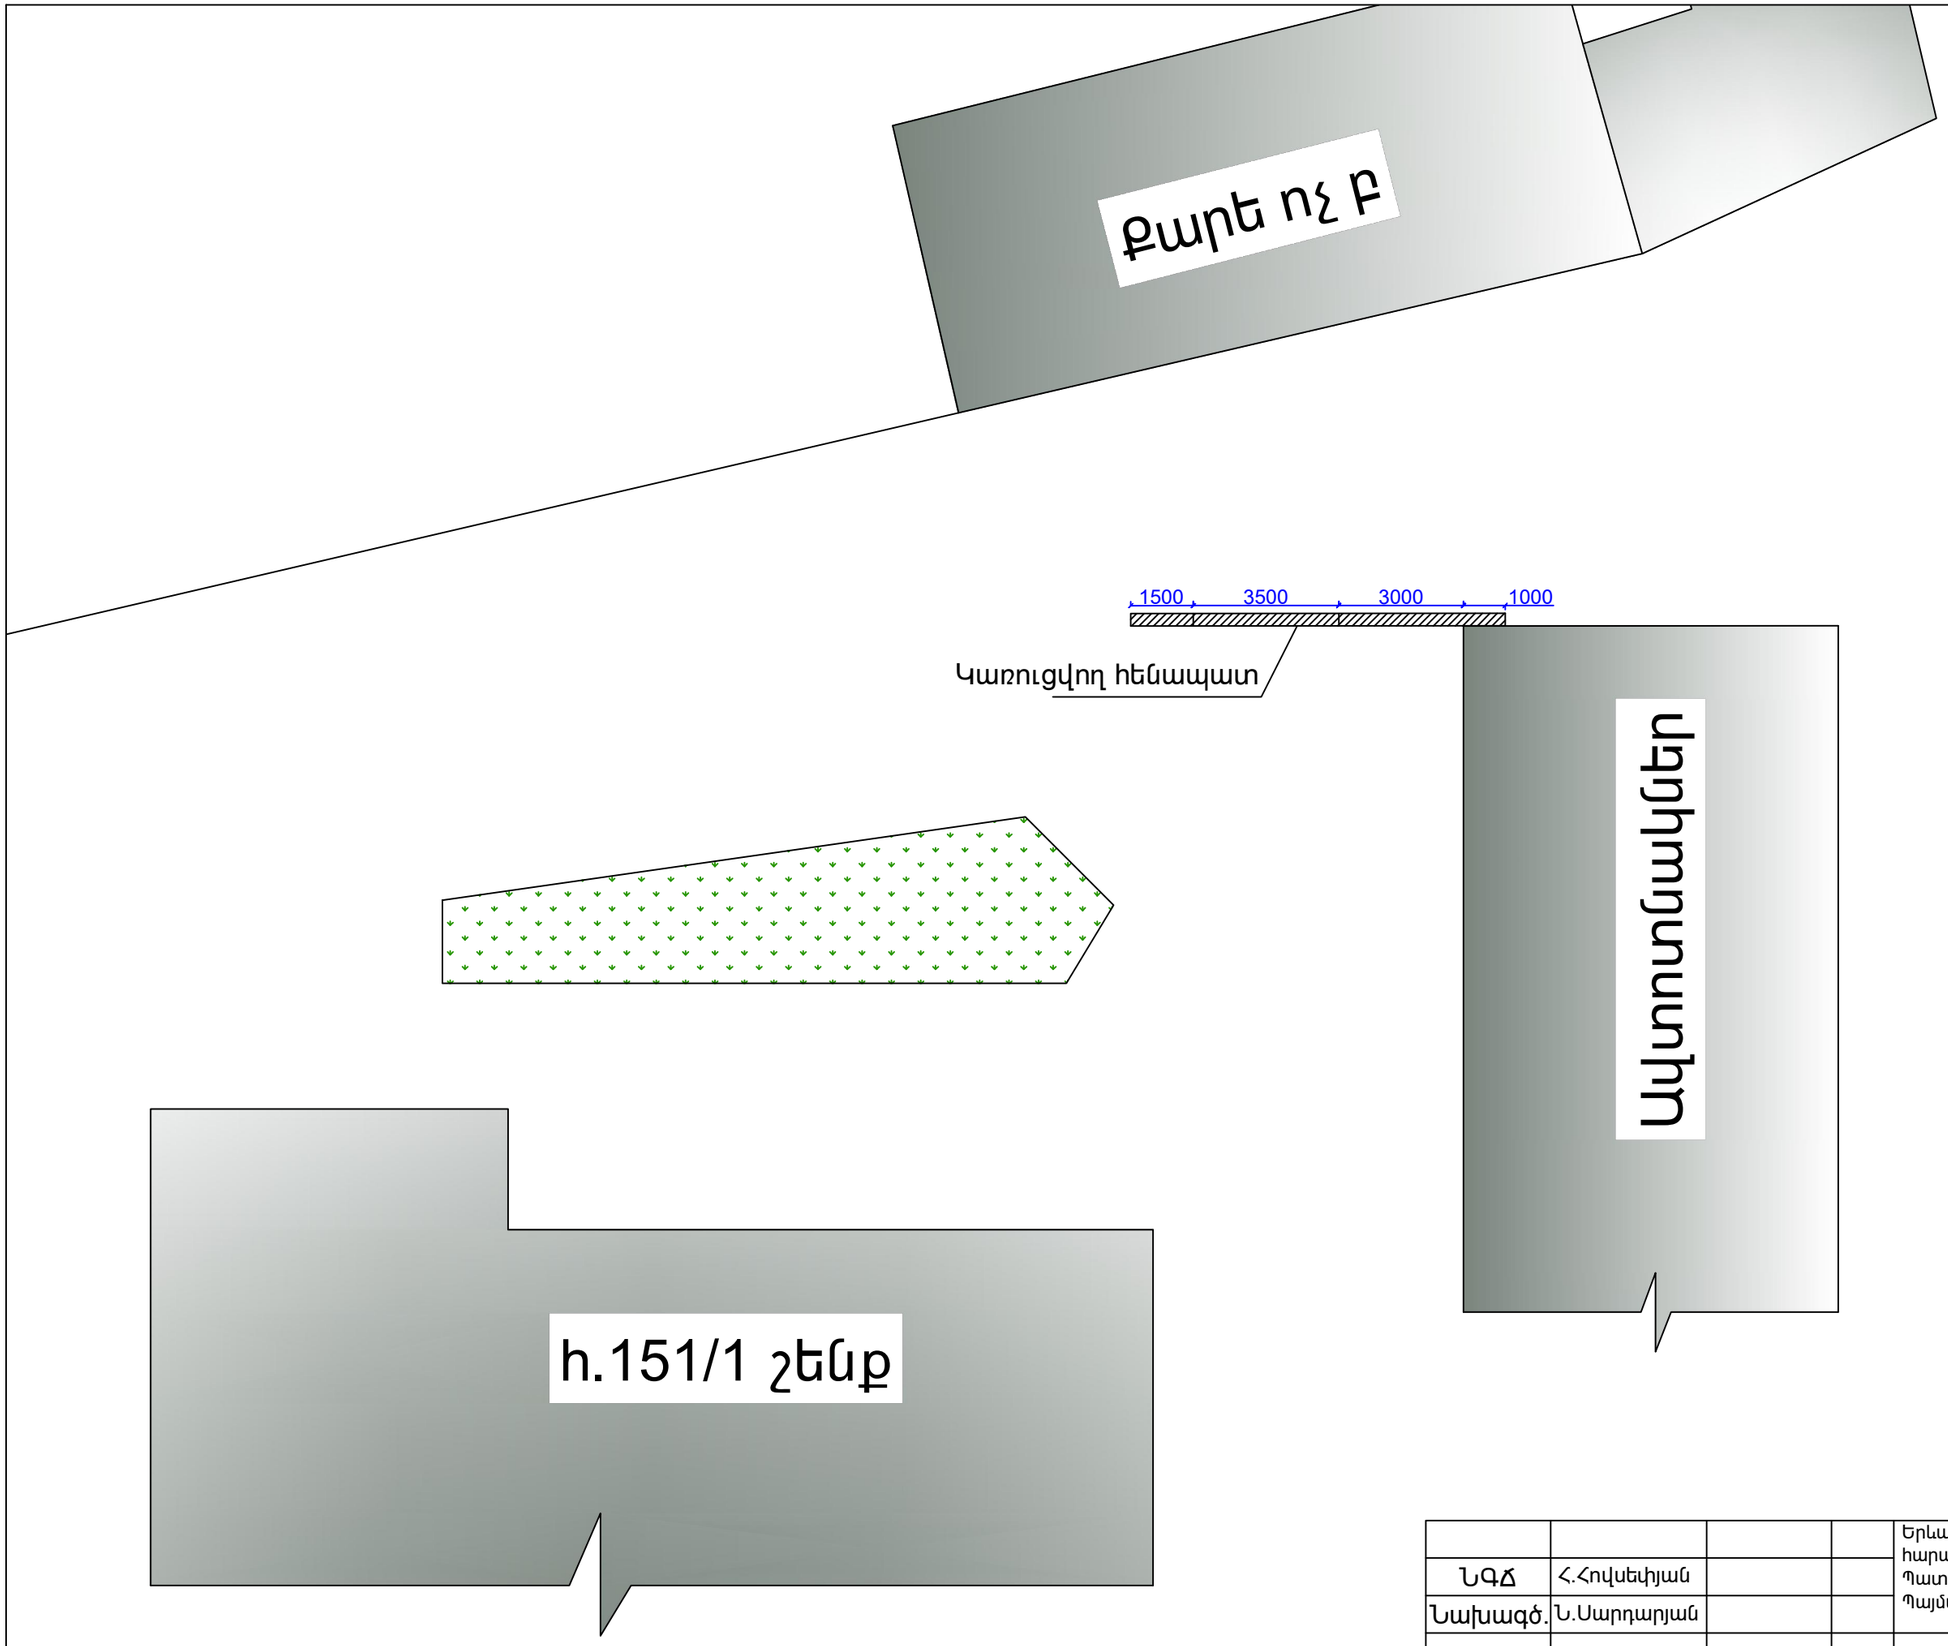

				Երևանի Քանաքեռ-Զեյթուն վարչական շրջանի Զ.Սարկավագի 151 /1շ. հարակից ճանապարհի հենապատի կառուցման նախագիծ Պատվիրատու `Քանաքեռ-Զեյթուն վարչական շրջան Պայմանագիր թիվ ` «ԵՔ-ՊԸԱՇՁԲ-13/67-1»			
ՆԳՃ	Հ.Հովսեփյան						
Նախագծ.	Ն.Սարդարյան						
				Ճարտարապետաշինարարական մաս	Փուլ	Թերթ	Թերթեր
					ՃՇ	2	
				Հենապատերի իրավիճակային հատակագիծ Մ1:150	«ՍՈՒՖԵՏ» ՍՊԸ		