


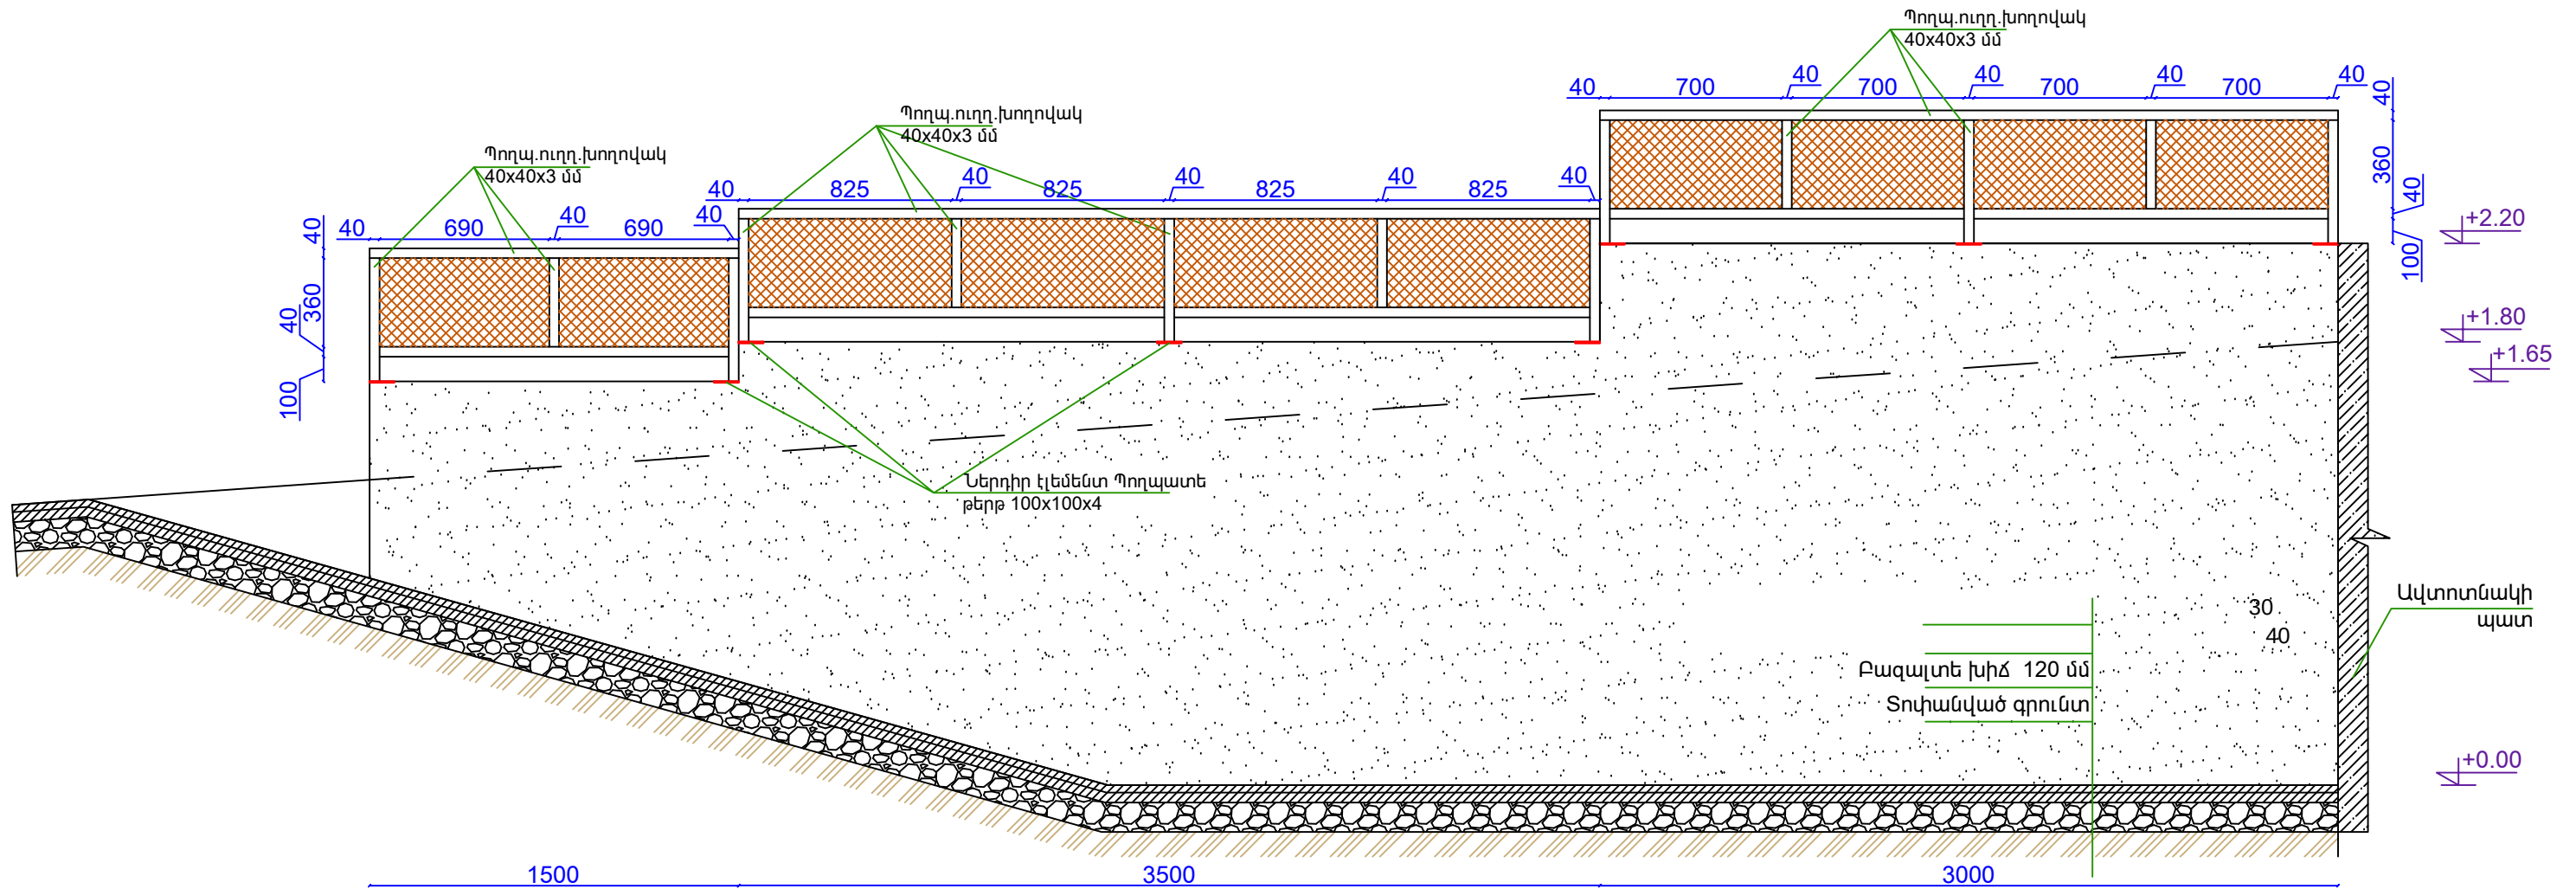

Հենապատ կտրվածք 3-3

Բուտաբետոն բազալտի խամքարով B15	1.25 մ ³
Բետոն B10 (նախապատրաստական շերտ)	0.165 մ ³
4-րդ կարգի գրունտի քանդում	2.1 մ ³
4-րդ կարգի գրունտի ետլիցք տոփանումով	0.685 մ ³
Ավելորդ գրունտի տեղափոխում	1.415 մ ³
Ջրամեկուսացում բիտումնե մածիկով 2 շերտ	4.5 մ ²
Խճի շերտ ասֆալտբետոնն ծածկի տակ 120 մմ	0.48 մ ³
Ասֆալտբետոնն ծածկի իրականացում 40մմ	4 մ ²
Ասֆալտբետոնն ծածկի իրականացում 30մմ	4 մ ²
Հենապատի ց/ավազե սվաղ ցանցով	1.5 մ ²
Պողպ.ուղղ.խողովակ 40x40x3	4.5 զծմ
Ցանց Br d=4մմ,բջիջը 40x40	0.5 մ ²
Պողպատե թերթ 100x100x4	0.62 կգ
Ցանկապատի յուղաներկում	0.81 մ ²

ՆԳՃ	Հ.Հովսեփյան	Երևանի Քանաքեռ-Զեյթուն վարչական շրջանի Զ.Սարկավազի 151 /12. հարակից ճանապարհի հենապատի կառուցման նախագիծ	Պատվիրատու՝ Քանաքեռ-Զեյթուն վարչական շրջանի Պայմանագիր թիվ՝ «ԵՔ-ՊԸԱՇՁԲ-13/67-1»			
Նախագծ.	Ն.Սարգսյան					
			Ճարտարապետաշինարարական մաս	Փուլ	Թերթ	Թերթեր
				ՃՇ	6	
			Հենապատի ճաղաշար, սավաճքի շերտեր, աշխատանքային ծավալներ	«ՍՈՒՖԵՏ» ՍՊԸ		