




ПЛАН ЭЛЕМЕНТОВ М/К

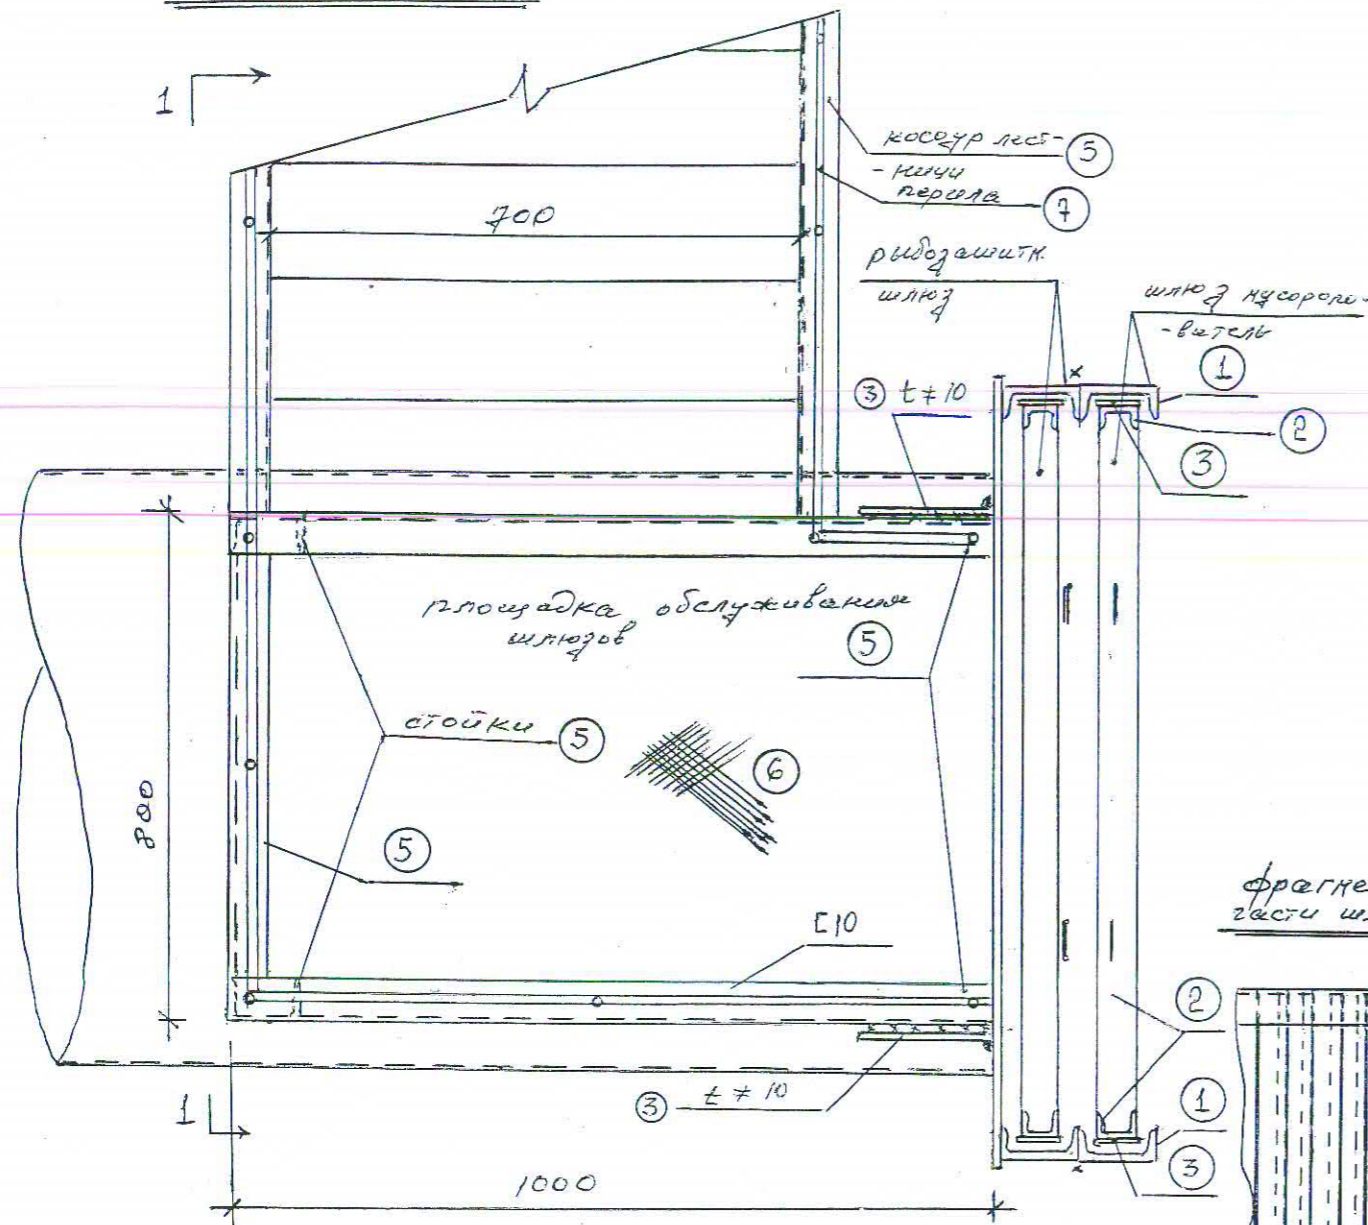

разрез 1-1

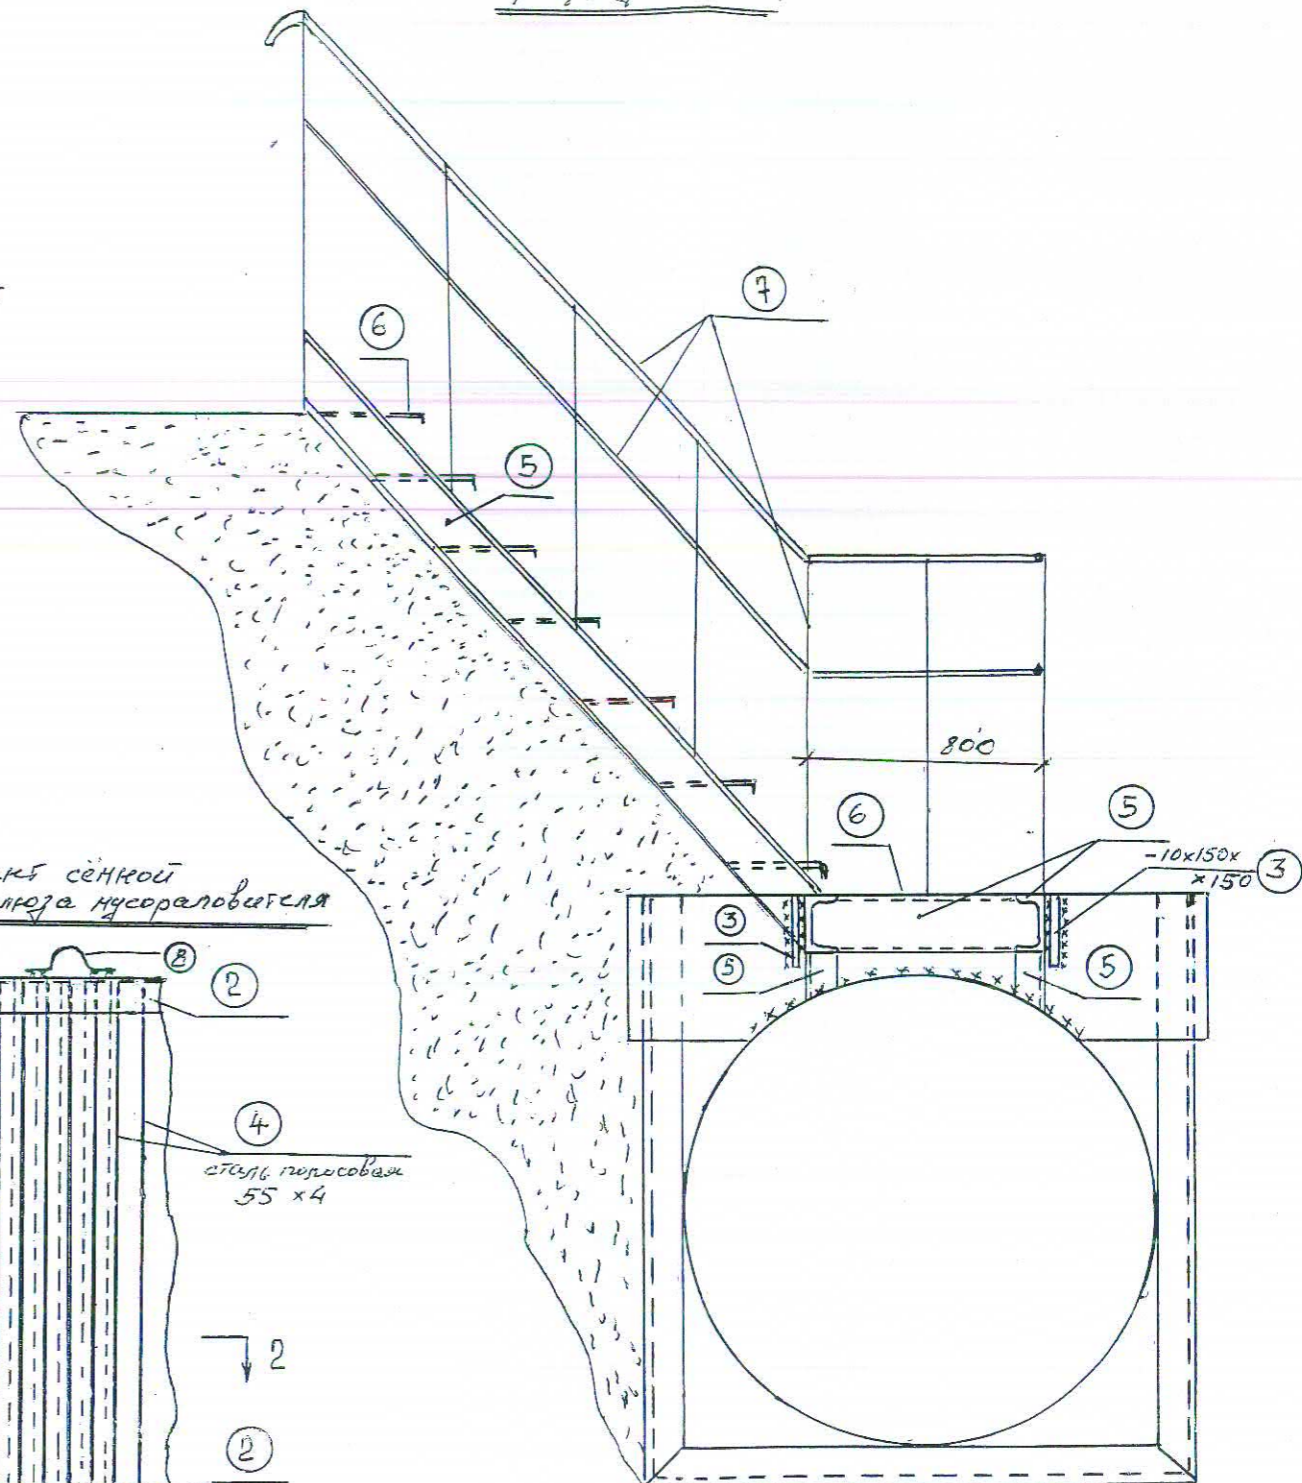

разрез 2-2

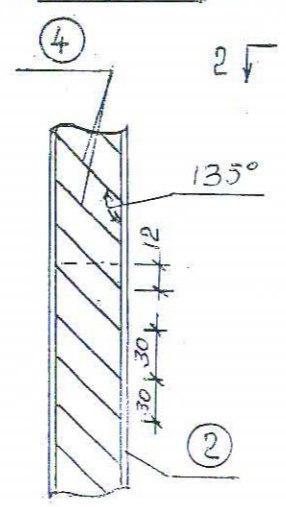

№ п/п	Наименование материалов	Единица изм	Кол-во	примечания
1	швелер 10	кг	156,4	
2	швелер 5	кг	33,88	
3	сталь листов $t \neq 10$	кг	3,0	
4	сталь полосовая 55x4	кг	173	
6	сталь листов рефлекс # 4	кг	99	
7	труба стальн $\phi 33 \times 2,5$	кг	46,0	
8	сталь круглосек $\phi 20$	кг	2,0	

1. шлюз мусороловитель изготовить по аналогии шлюза рибозащита РБПТО-№169  
 2. М/к окрасить антикоррозийной краской 2 раза на грунтовке

РБПТО-№: 170

Изм	Лист	И документа	Под.	Дата	Лит.	Масса	Масштаб
Утвердил		Ерицян С.Х.		19.06.12			
Согласовал		Петросян Г.С.		29.06.12			
Согласовал		Авандиллян А.В.		29.06.12			
Согласовал		Мкртчян М.В.		28.06.12			
Проверил		Мкртчян С.А.		23.06.12			
Разработал		Карапетян А.А.		19.06.12			

Азгариинская насосная станция, шлюз мусороловитель, обслуживающая площадка для шлюзов рибозащиты мусороловителя

Лист 1	Листов 1 + 1 изм.
Раздан-5	