


ԵՐԿՐՈՐԴ ՀԱՐԿԻ ԶԵՌՈՒՑՄԱՆ ՑԱՆՑԻ ՀԱՏԱԿԱԳԻԾ

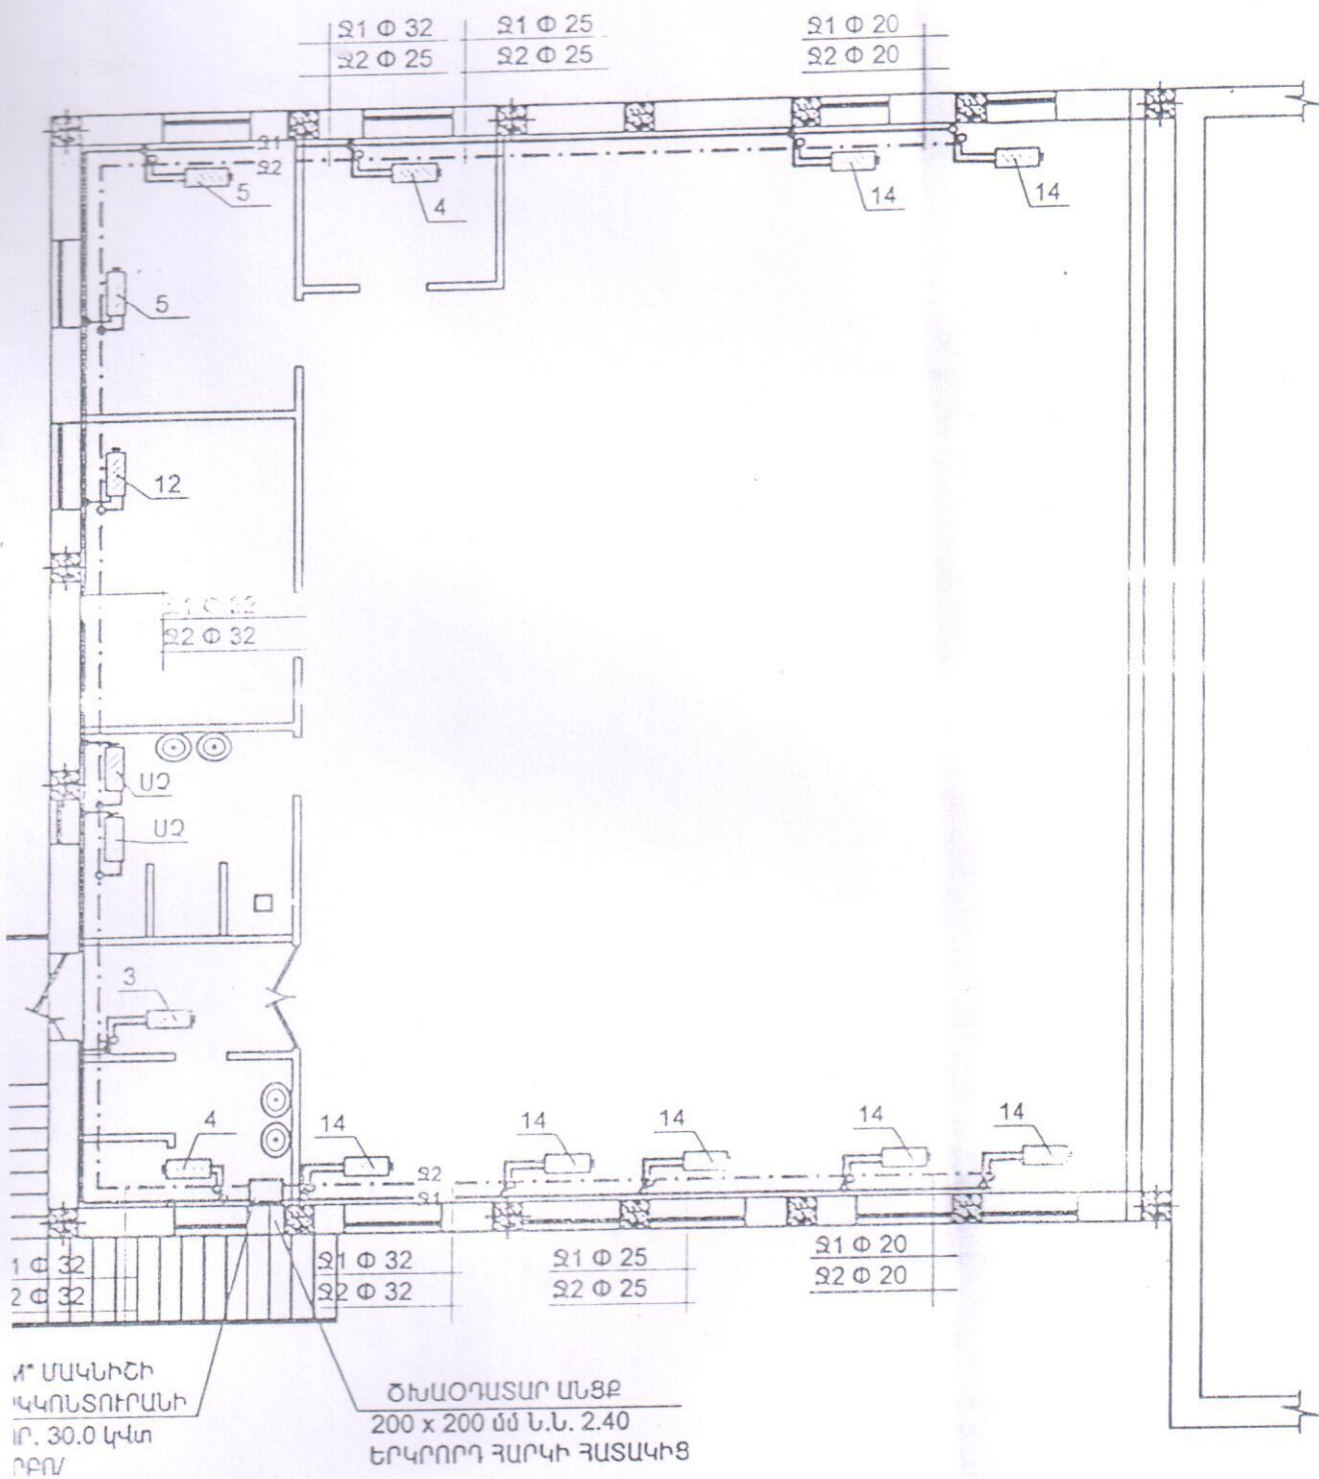

ՄԱԿՆԻՇԻ
ԿԿՈՆՏՈՒՐԱՆԻ
ՈՐ. 30.0 ԿԿՈՆ
ՐԲՈՎ

ԾԽԱՕԴԱՏԱՐ ԱՆՑՔ
200 x 200 մմ Ն.Ն. 2.40
ԵՐԿՐՈՐԴ ՀԱՐԿԻ ՀԱՏԱԿԻՑ

ՊԱՅՄԱՆԱԿԱՆ ՆՇԱՆԱԿՈՒՄԵՐ,

21 - ՄԱՌՂ ԽՈՂՈՎԱԿ

22 - ՀԵՏԱԴԱՐՁ ԽՈՂՈՎԱԿ

 - ՋԵՌՈՒՑՄԱՆ ԹՈՒՉԵ
ՍԱՐՏԿՈՑՆԵՐ ՍԵԿՏՐԱՆԵՐԻ ԶԱՆԱԿՈՎ

112 - ՍՐԲԻՉԻ ԶՈՐԱՆՈՑ