


I-ին հարկի հատակագիծ (չափագրություն) Մ1:100

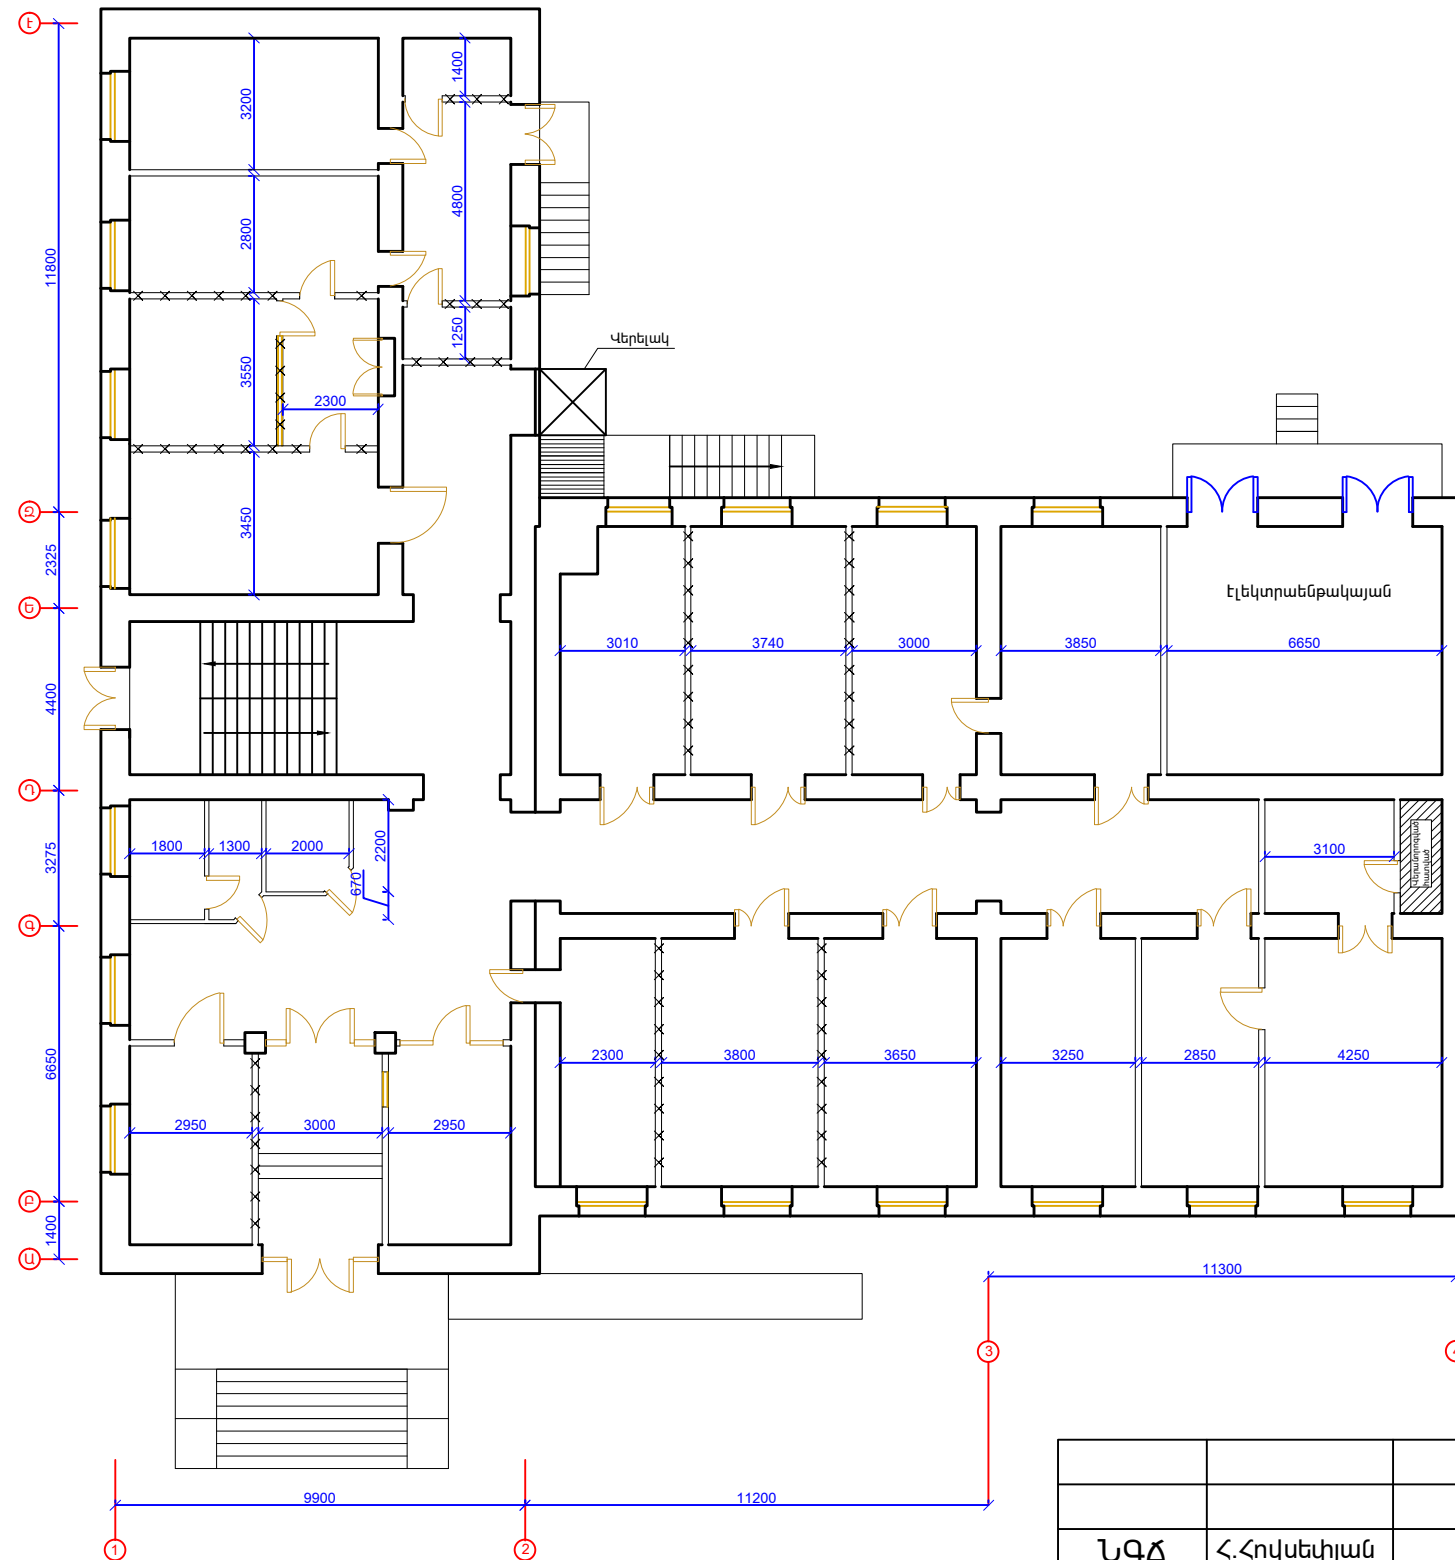

				Երևան քաղաքի Էրեբունի վարչական շրջանի վարչական շենքի հիմնանորոգում Պատվիրատու՝ Երևանի քաղաքապետարան Պատվեր՝ «ԵՔ-ՊԸԱՇՁԲ - 13/92»		
ՆԳՃ	Հ.Հովսեփյան			Փուլ	Թերթ	Թերթեր
Նախագծ.	Ա.Շղիզարյան			Ճարտարապետաշինարարական մաս		
				I-ին հարկի հատակագիծ (չափագրություն) Մ1:100		
				«ՍՈՒՖԵՏ» ՍՊԸ		