


I-ին հարկի հատակագիծ վերականգնումից հետո Մ1:100

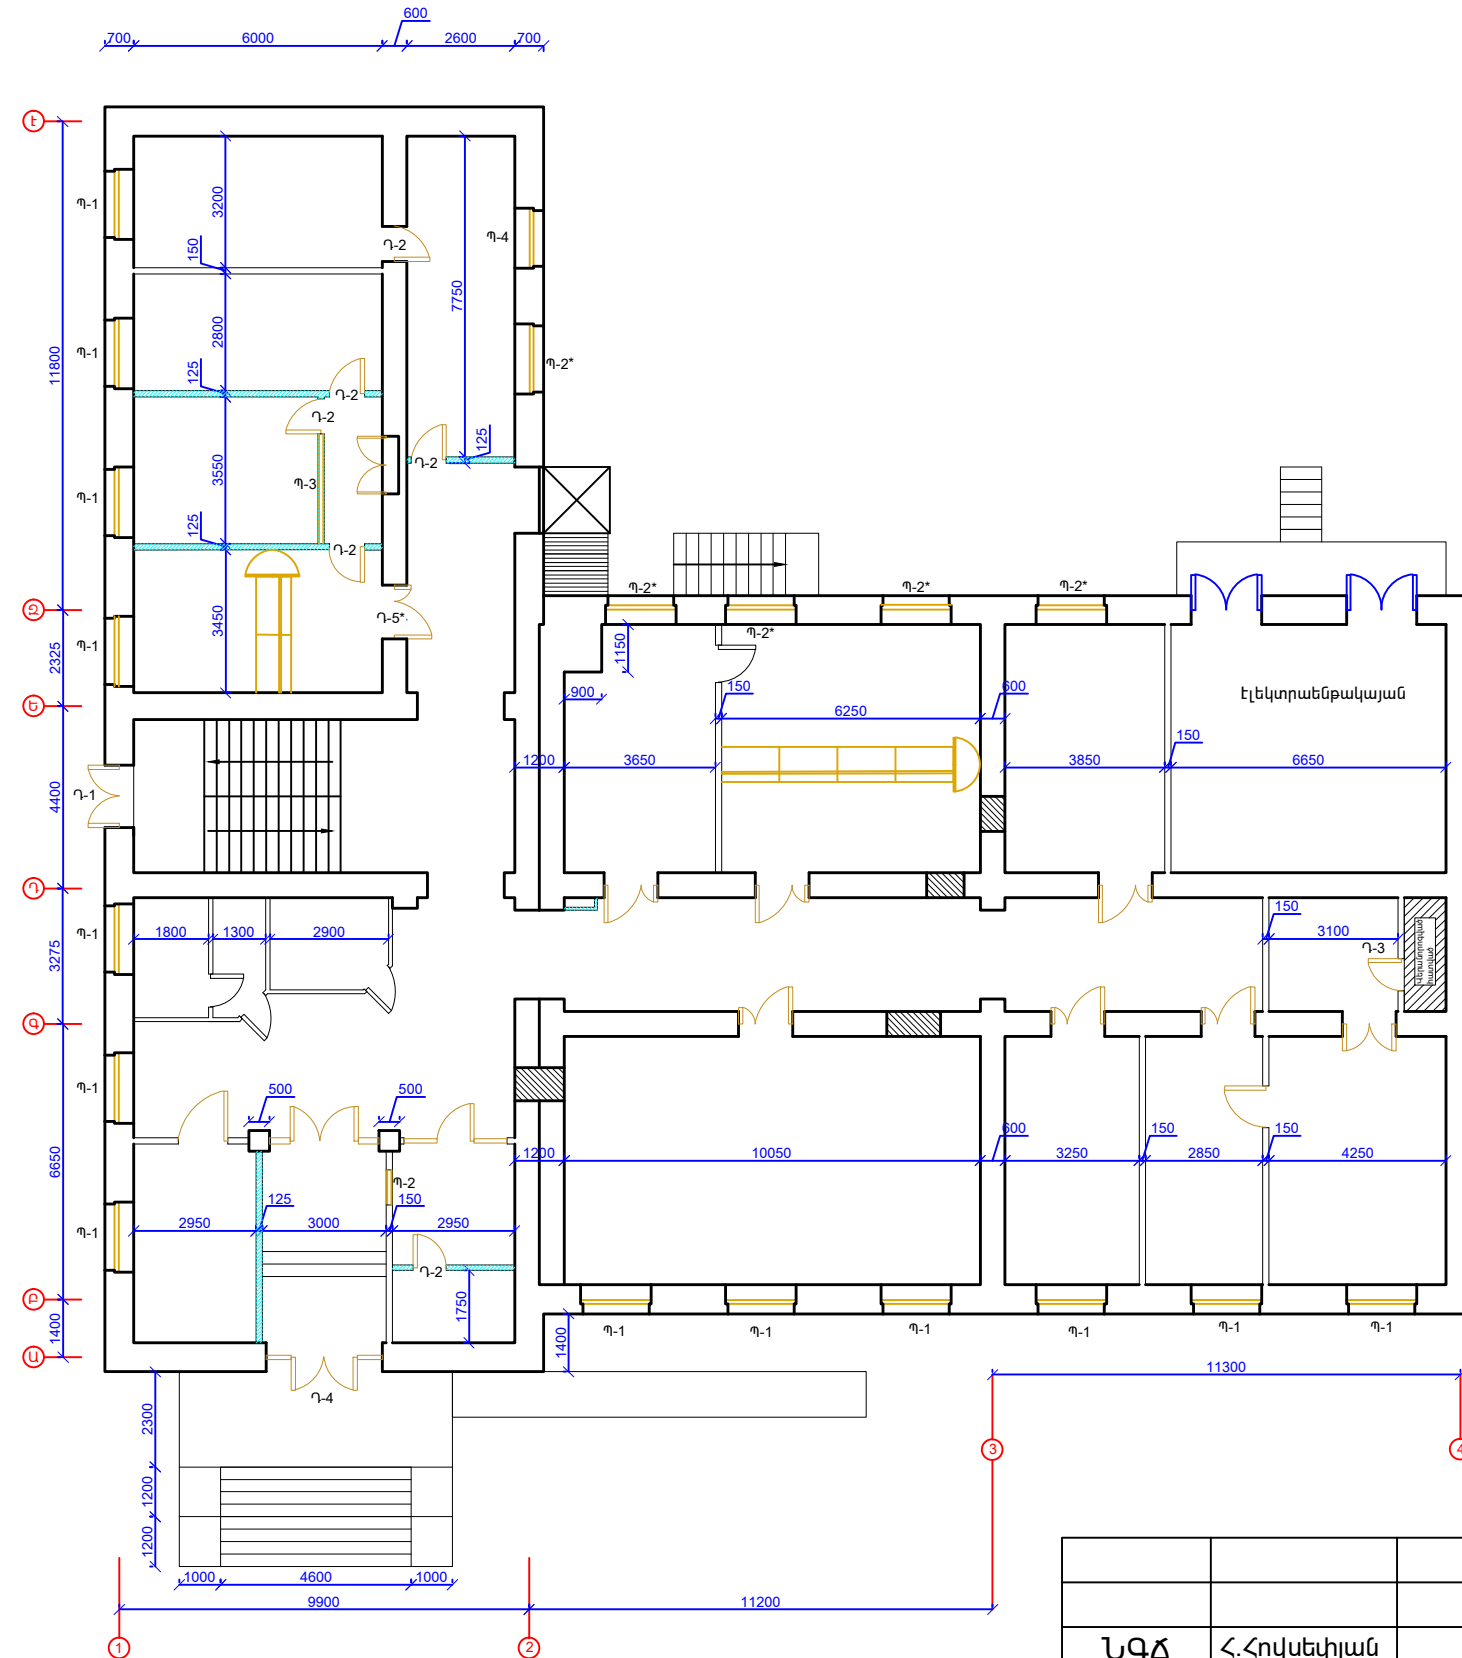

				Երևան քաղաքի Էրեբունի վարչական շրջանի վարչական շենքի հիմնանորոգում Պատվիրատու՝ Երևանի քաղաքապետարան Պատվեր՝ «ԵՔ-ՊԸԱՇՁԲ - 13/92»			
ՆԳՃ	Հ.Հովսեփյան			Ճարտարապետաշինարարական մաս	Փուլ	Թերթ	Թերթեր
Նախագծ.	Ա.Եղիզարյան						
				I-ին հարկի հատակագիծ վերականգնումից հետո Մ1:100	«ՍՈՒՖԵՏ» ՍՊԸ		