
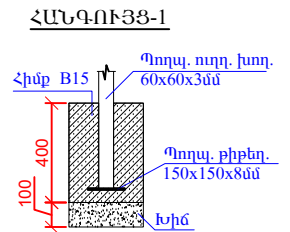
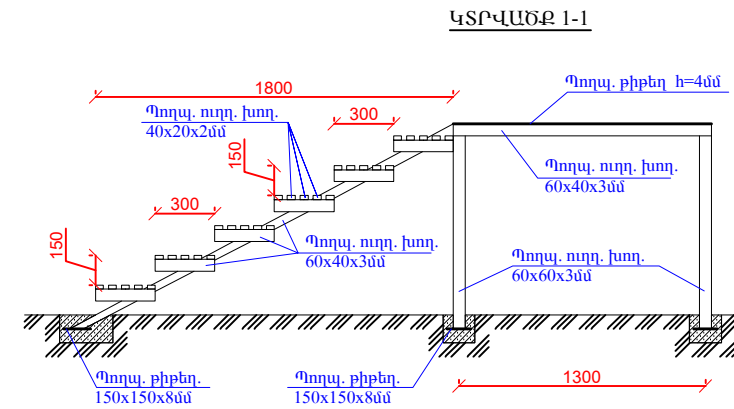


«2» ԱՌԱՆՑՔՈՒՄ ԻՐԱԿԱՆԱՑՎՈՂ ՀԱՐԹԱԿ

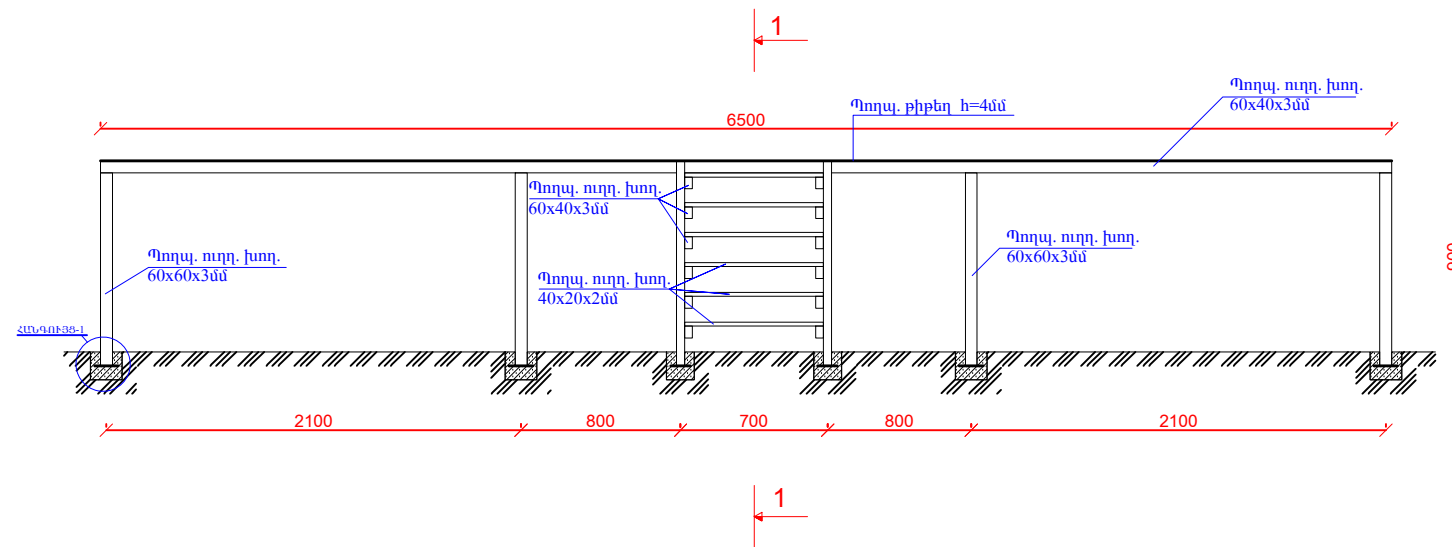

Հ/Հ	ԷԼԵՄԵՆՏԻ ԱՆՎԱՆՈՒՄԸ	Չափման միավորը /մ/	Արժեքը /կգ/
«2» առանցքում հարթակի իրականացում			
1.	Պողպ. ուղղ. խող. 60x60x3մմ	14.4զծ.մ	կգ 52.3
2.	Պողպ. ուղղ. խող. 60x40x3մմ	19.2զծ.մ	կգ 57.6
3.	Պողպ. ուղղ. խող. 40x20x2մմ	24զծ.մ	կգ 42
4.	Պողպ. քիթեղ h=4մմ հաստությամբ		կգ 97
5.	Պողպատե մասերի ներկում 2 անգամ	մ ²	21
6.	Պողպ. քիթեղ. 150x150x8մմ (10 հատ)	կգ	14
7.	Բնահողի քանդում ձեռքով փոսորակներում	մ ³	0.5
8.	Խճի շերտի իրականացում հիմքերի տակ	մ ³	0.1
9.	Հիմքերի բետոնացում B15 դասի բետոնով	մ ³	0.4

				Երևան քաղաքի Էրեբունի վարչական շրջանի վարչական շենքի հիմնանորոգում Պատվիրատու՝ Երևանի քաղաքապետարան Պատվեր՝ «ԵՔ-ՊԸԱՇՁԲ - 13/92»		
ՆԳՃ	Հ.Հովսեփյան			Փուլ	Թերթ	Թերթեր
Նախագծ.	Ա.Եղիգարյան		Ճարտարապետաշինարարական մաս			
			«2» առանցքում իրականացվող հարթակ, աշխատանքային ծավալներ	«ՍՈՒՖԵՏ» ՍՊԸ		