# ԳԼԽԱՎՈՐ ՀԱՏԱԿԱԳԻԾ Մ 1 : 500

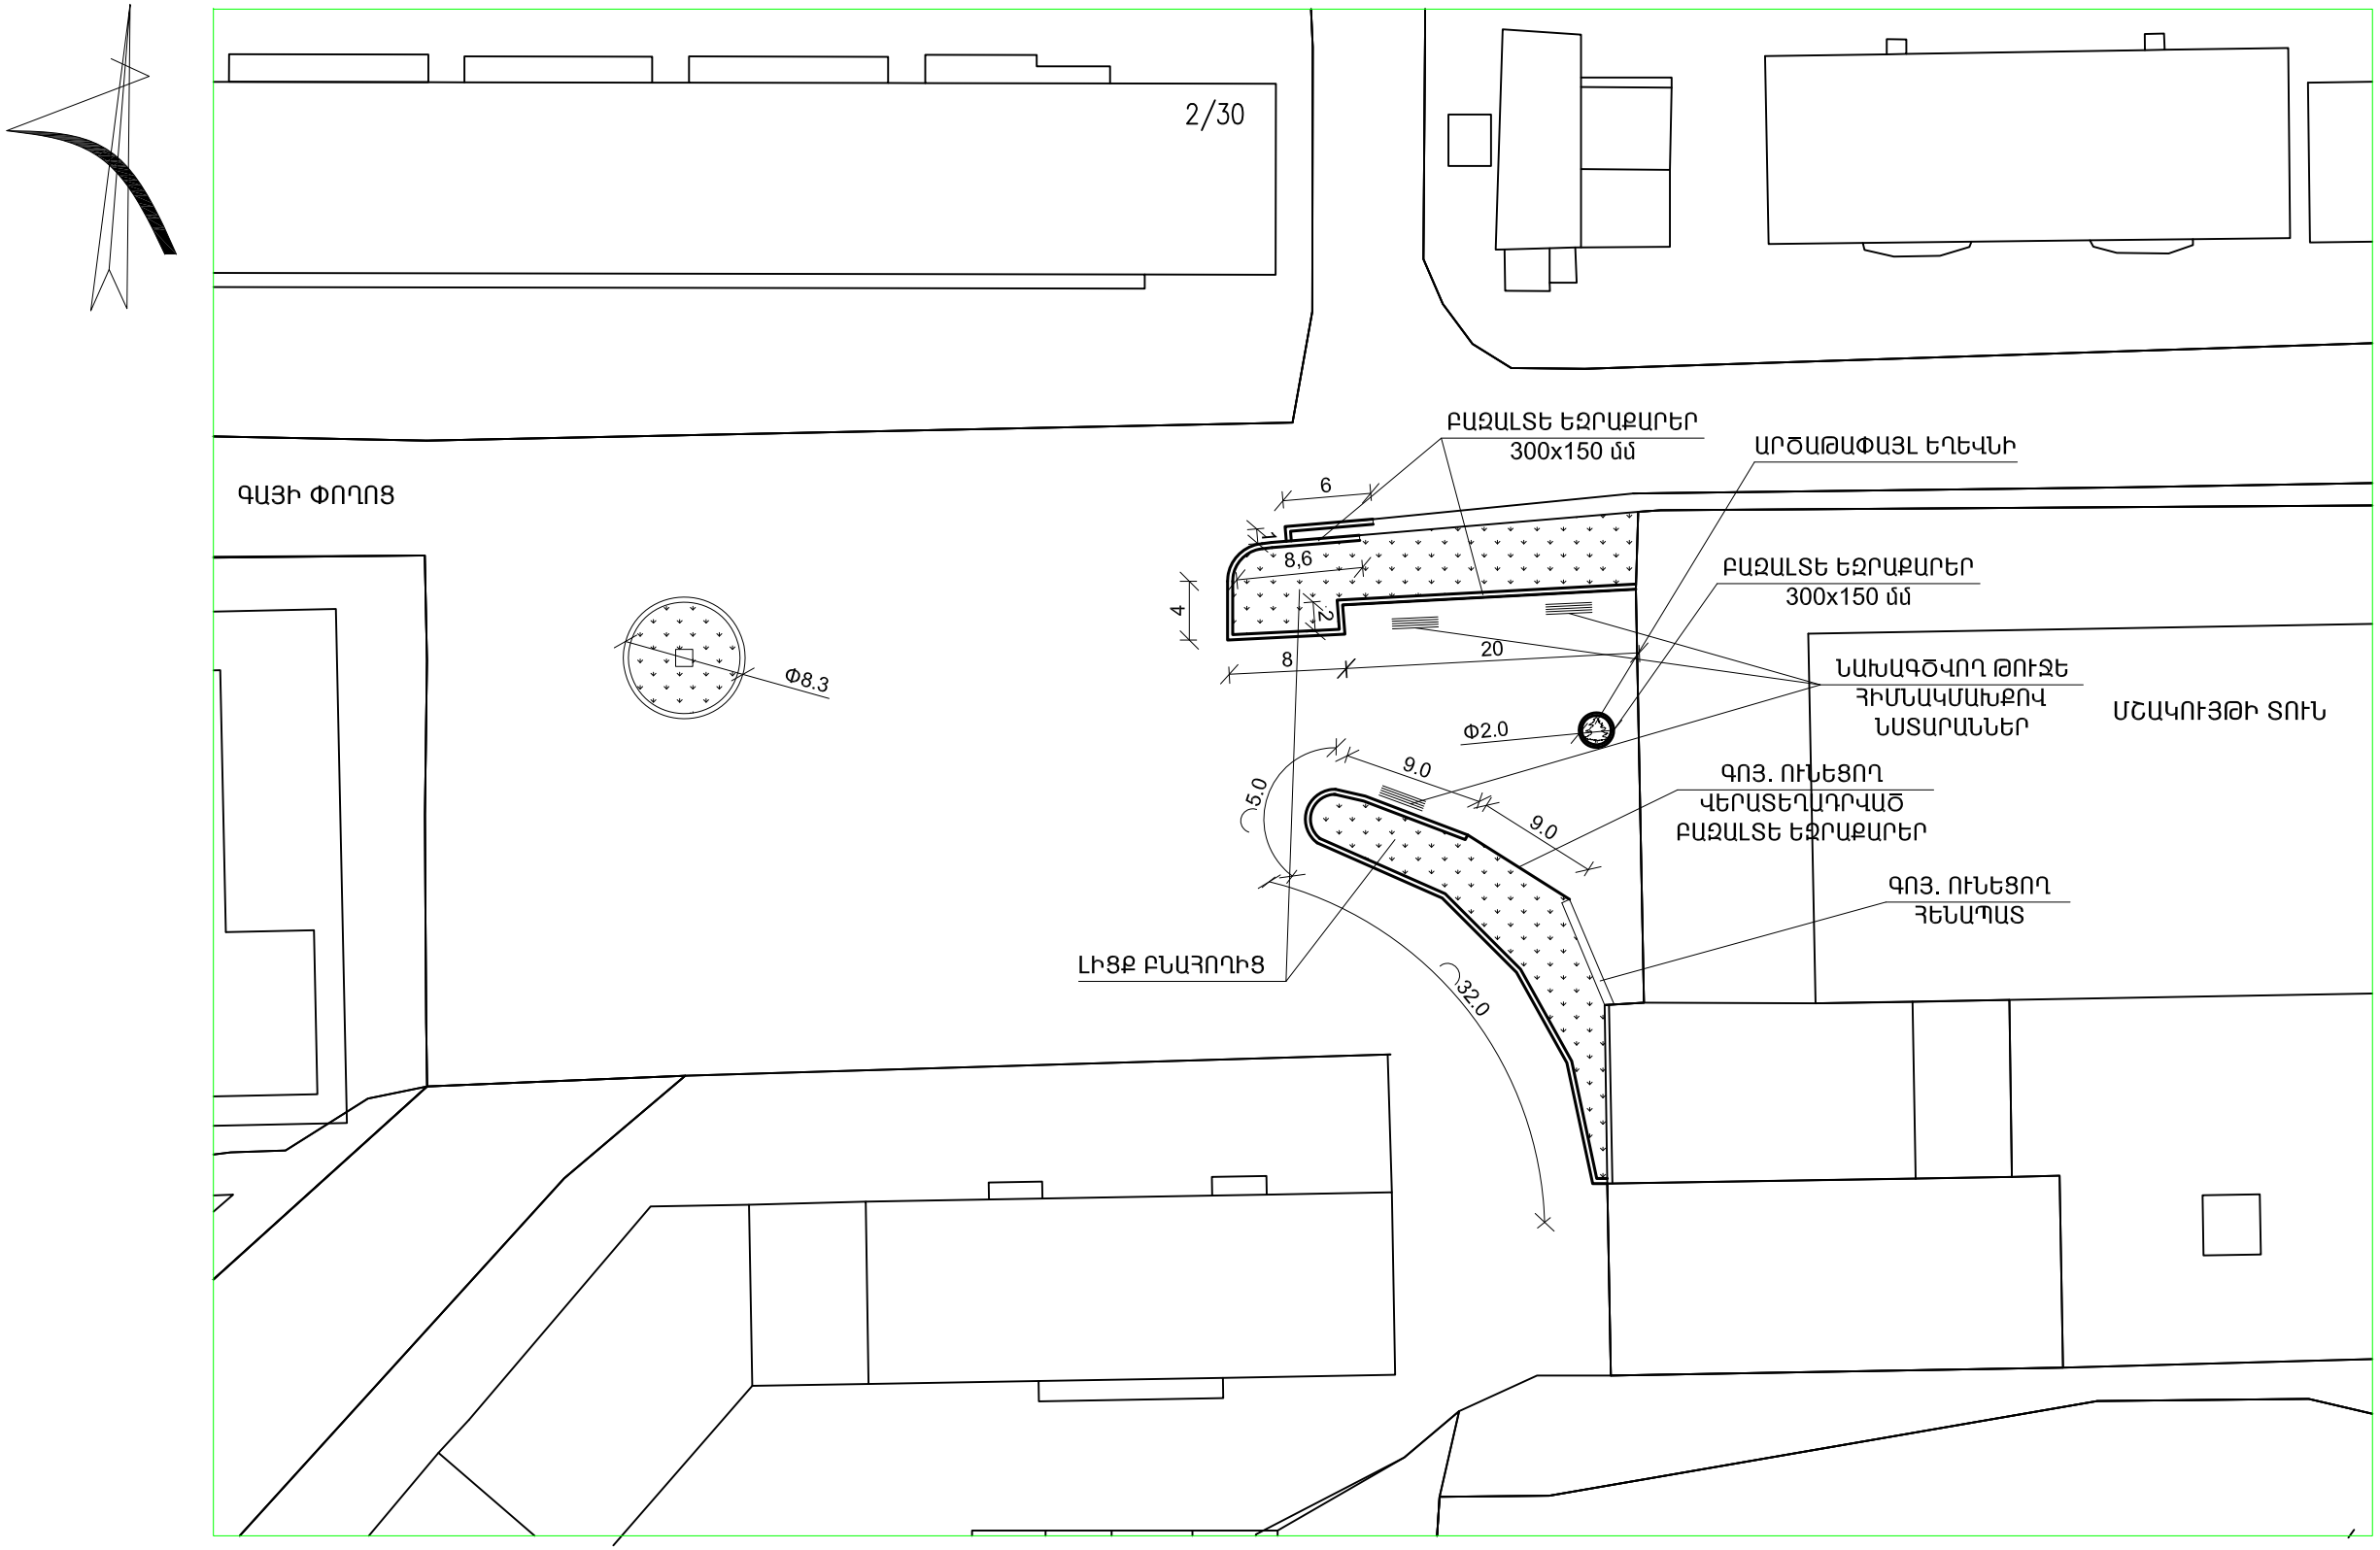


| | | | | | | |
|---|---|---|---|---|---|---|
| Տնօրեն | Ռ. Քոչարյան | | ԼՈՌՈՒ ՄԱՐԶԻ ԱԼԱՎԵՐԴԻ ՀԱՄԱՅՆՔԻ ՄՇԱԿՈՒՅԹԻ ՊԱԼԱՏԻ ՀՐԱՊԱՐԱԿԱՄԵՐՁ ՏԱՐԱԾՔԻ ԲԱՐԵԿԱՐԳՈՒՄ ԵՎ ԿԱՆԱՉԱՊԱՏՈՒՄ | | | |
| Ն Գ Ճ | Գ. Գուլանյան | | | | | |
| Կատարեց | Վ. Դանիելյան | | | ՓՈՒԼ | ԹԵՐԹ | ԹԵՐԹԵՐ |
| | | | | Ա Ն | ԳՀ-2 | |
| | | | ԳԼԽԱՎՈՐ ՀԱՏԱԿԱԳԻԾ | "Ռոսա Քոնսալթինգ" ՍՊԸ | | |