ԳԼԽԱՎՈՐ ՀԱՏԱԿԱԳԻԾ Մ 1 : 500

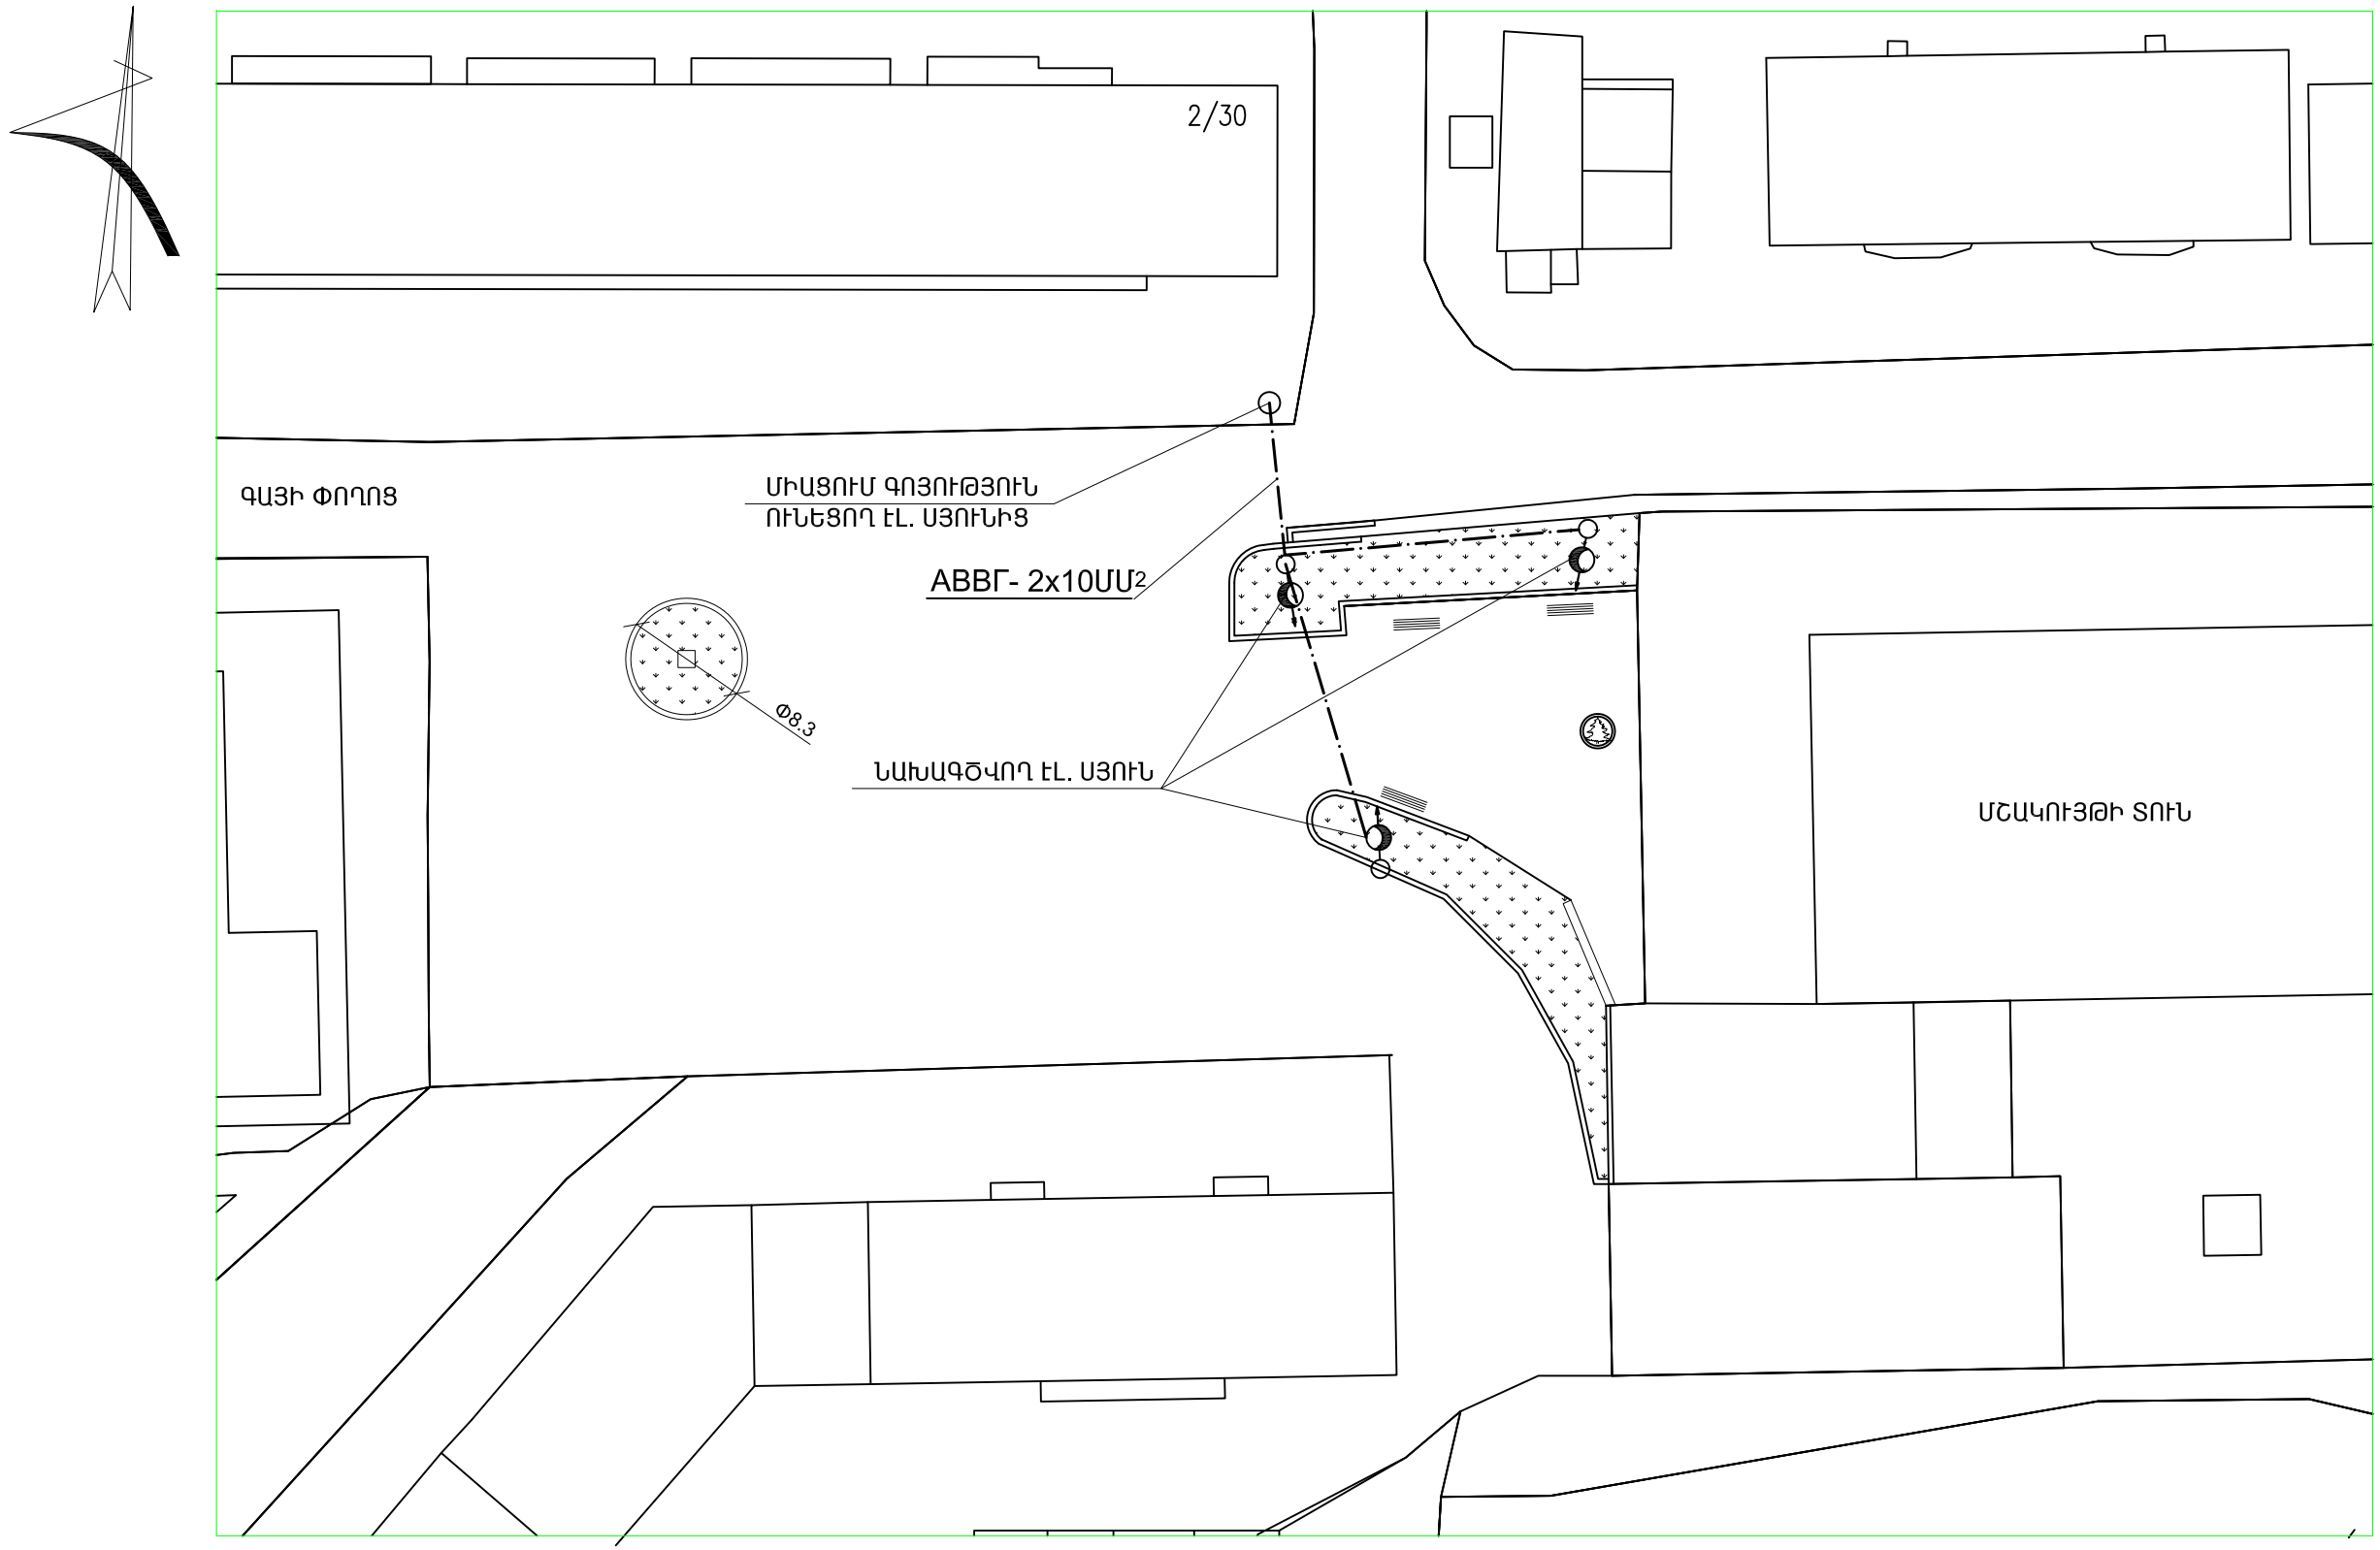

Տնօրեն	Ռ. Քոչարյան		ԼՈՌՈՒ ՄԱՐԶԻ ԱԼԱՎԵՐԴԻ ՀԱՄԱՅՆՔԻ ՄՇԱԿՈՒՅԹԻ ՊԱԼԱՏԻ ՀՐԱՊԱՐԱԿԱՄԵՐՁ ՏԱՐԱԾՔԻ ԲԱՐԵԿԱՐԳՈՒՄ ԵՎ ԿԱՆԱՉԱՊԱՏՈՒՄ			
Ն Գ Ճ	Գ. Գուլանյան					
Կատարեց	Վ. Դանիելյան			ՓՈՒԼ	ԹԵՐԹ	ԹԵՐԹԵՐ
				Ա Ն	ԷԼ-2	
			ԳԱՅԻ ՓՈՂՈՑԻ ԱՐՏԱՔԻՆ ՑԱՆՑԵՐ:ՍԻՏՈՒԱՑԻՈՆ ՊԼԱՆ	"Ռոսա Քոնսալթինգ" ՍՊԸ		