


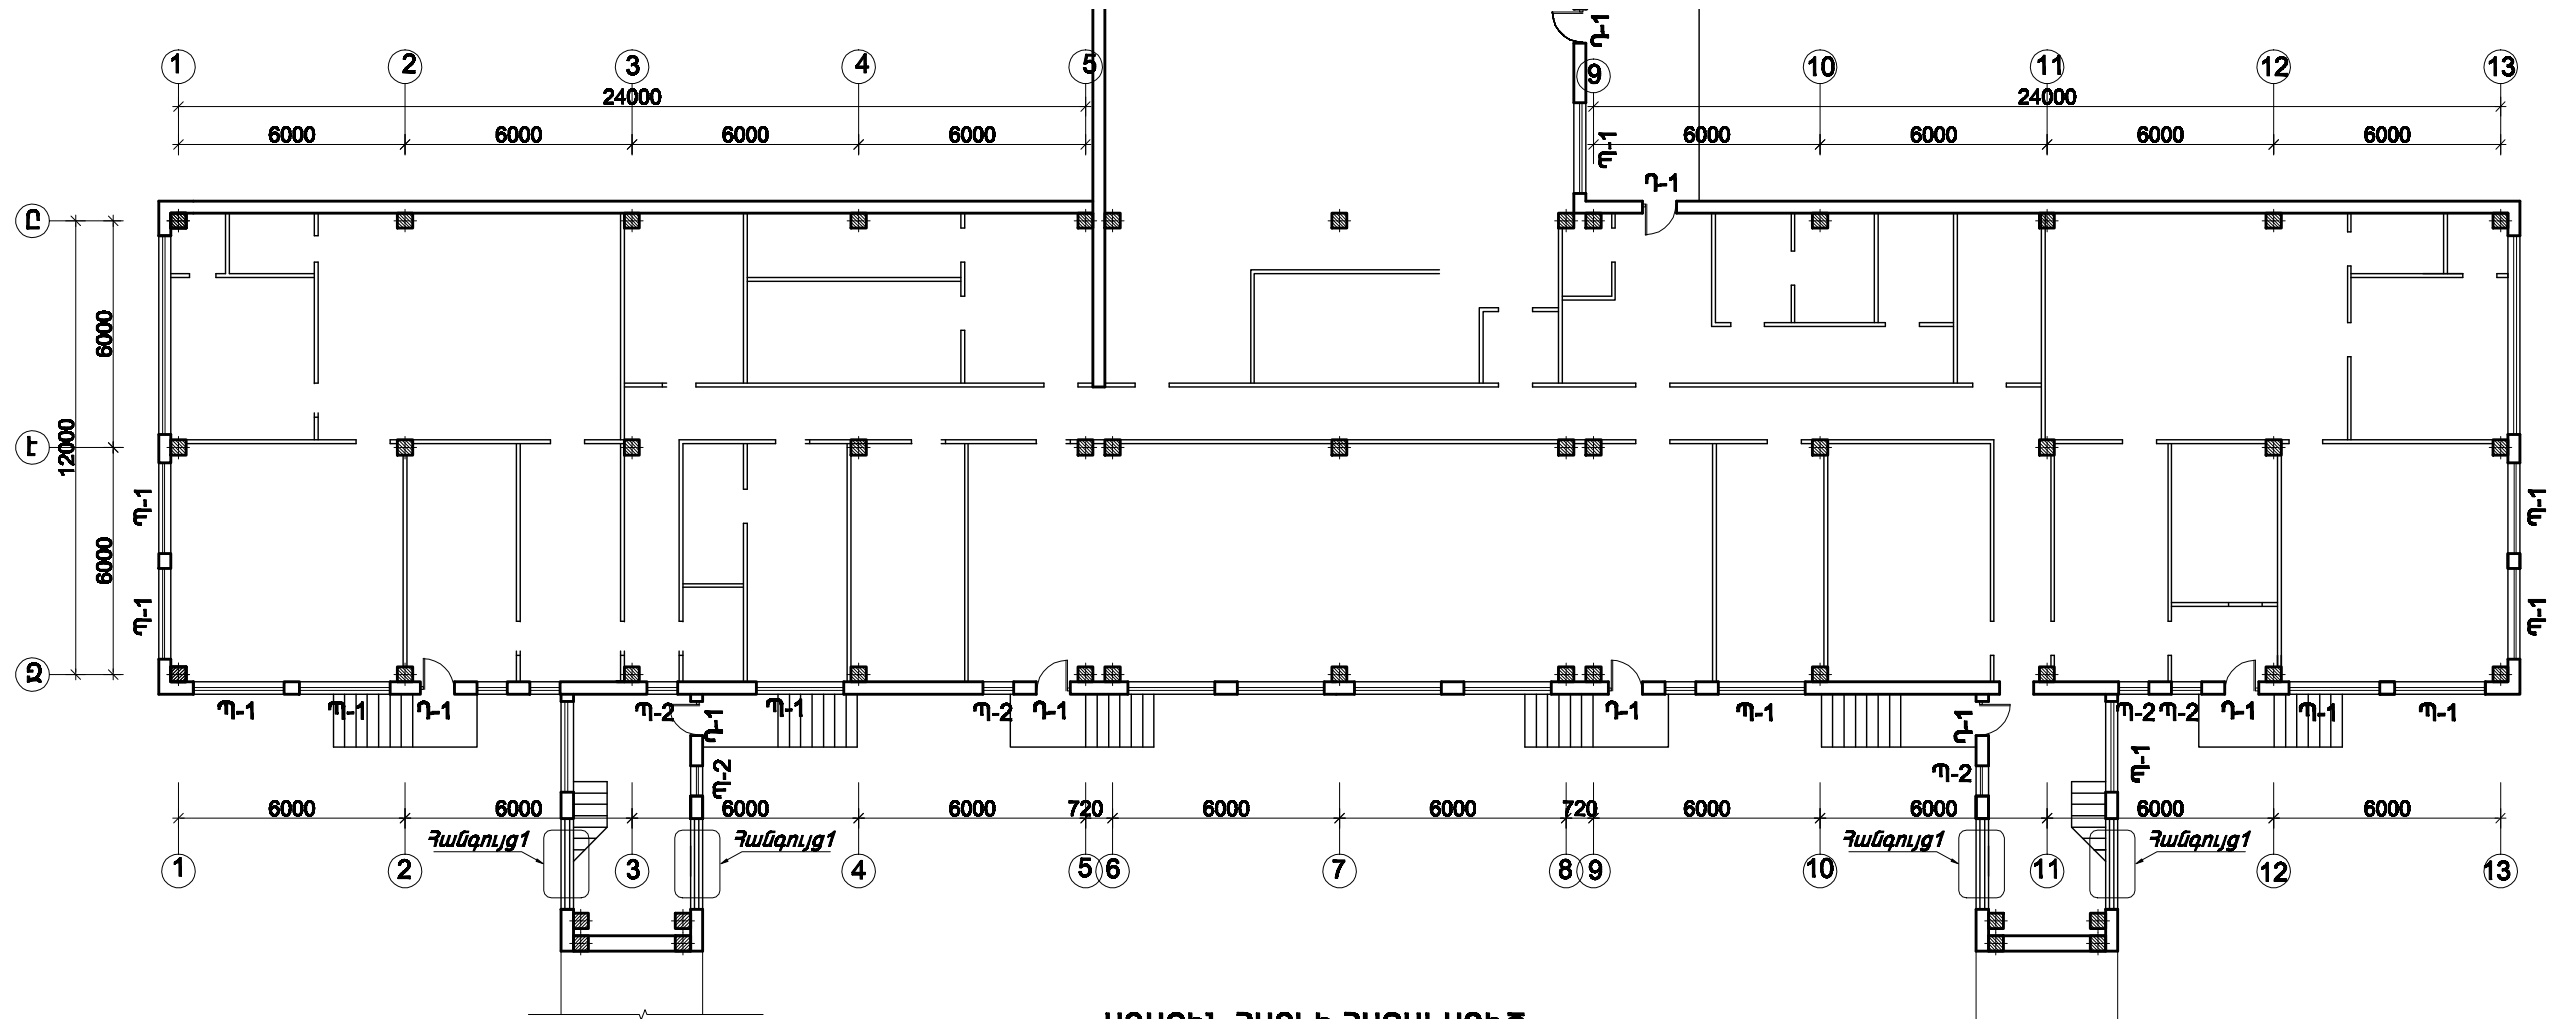


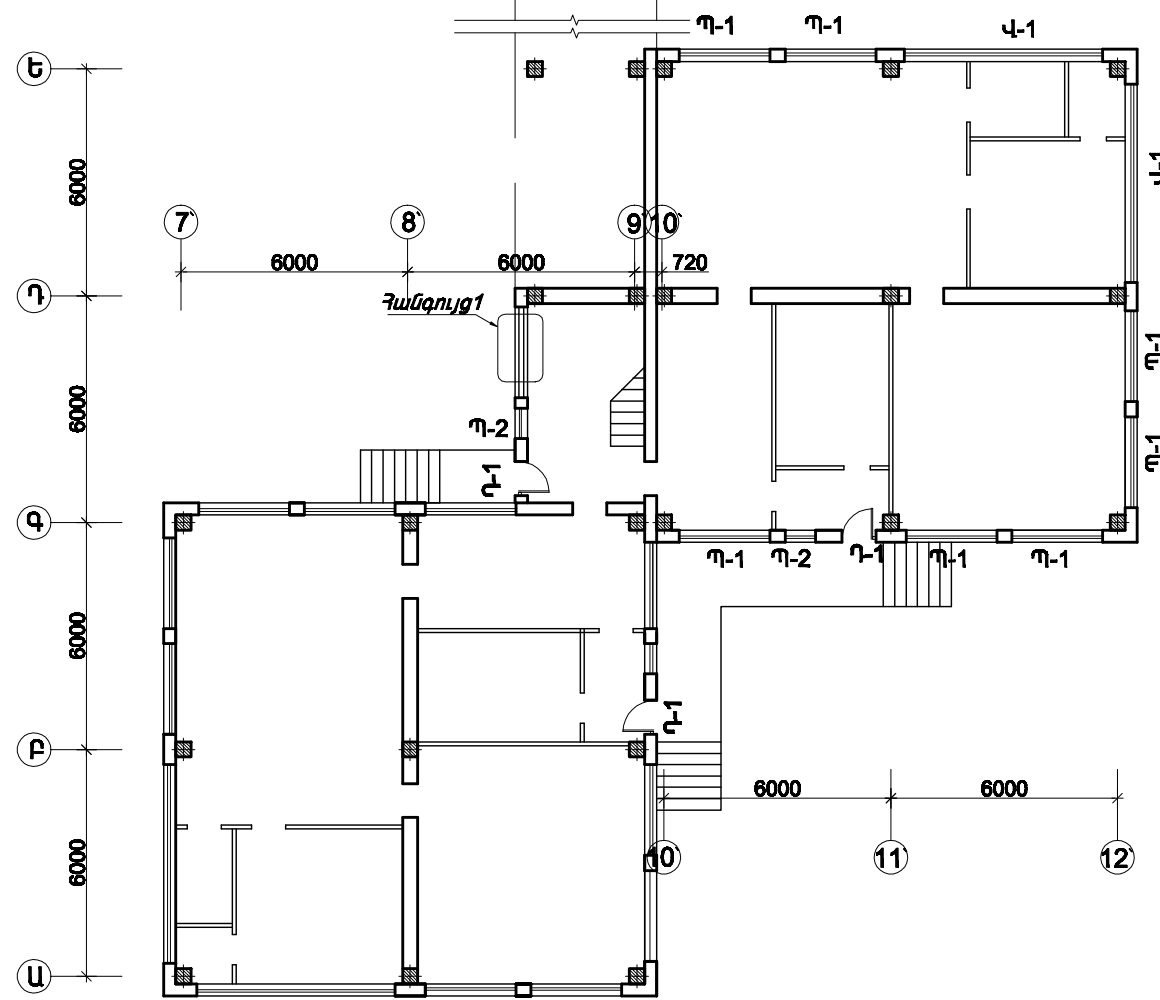

ԱՌԱՋԻՆ ՀԱՐԿԻ ՀԱՏԱԿԱԳԻԾ
Մ1:200

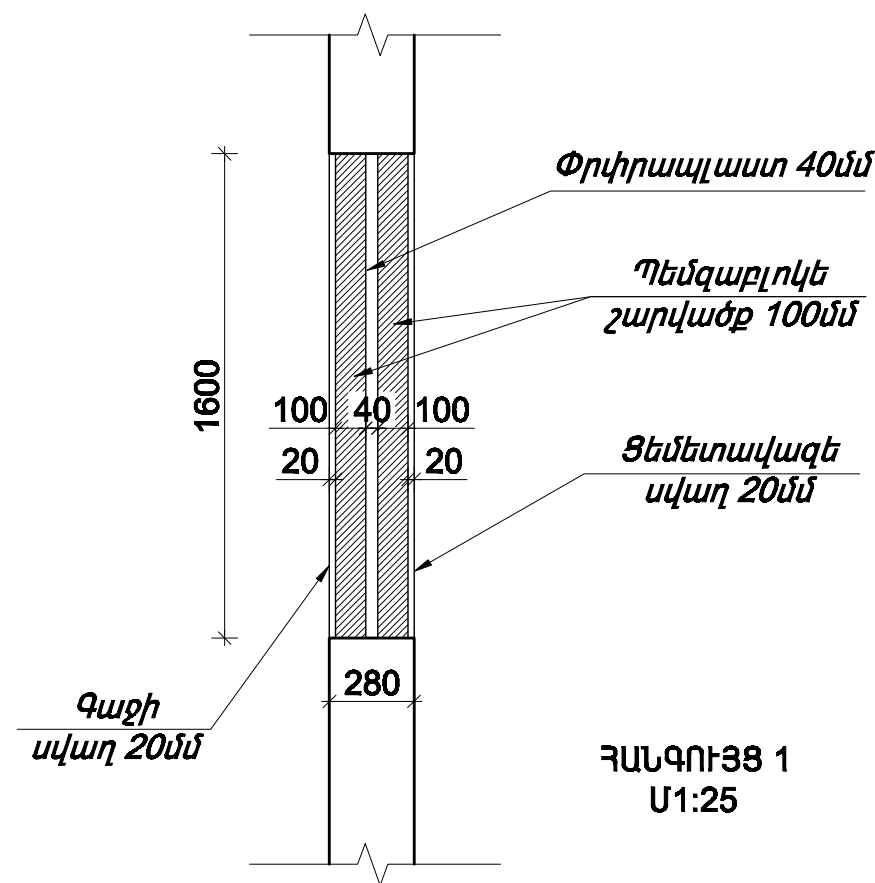

ԵՐԵՎԱՆ ՔՈՂԱՔԻ ՄԱՍՆ ՎԱՐՉԱԿԱՆ ՇՐՋԱՄԻ 3.56 ՄԱՍԿԱՊԱՐՏԵՋԻ ՀԻՄՆԱՄՈՐԴՈՒՄ				Պատվեր էք-ՊՈՒՆԵՋԲ-13/		
ՏՈՐՈՇՆ			ՃԱՐՏԱՐԱՐՏԵՍԱԿԱՆ ՄԱՍ	ՓՈՒԼ	ԹԵՐԹ	ԹԵՐԻ
				ՍՆ	1	3
ՆՈՃ		Է.ԳՅՈՋԱՅԱՆ	ԱՌԱՋԻՆ ՀԱՐԿԻ ՀԱՏԱԿԱՊԻԾ Մ1:200 ՀԱՆԳՈՒՅՑ 1 Մ1:25	"ՀԱՅԱՍՏԱՆԵՆ" ՍՊԸ		
ՃԱՐՏԱՐԱՐՏԵՍ		Է.ԳՅՈՋԱՅԱՆ				

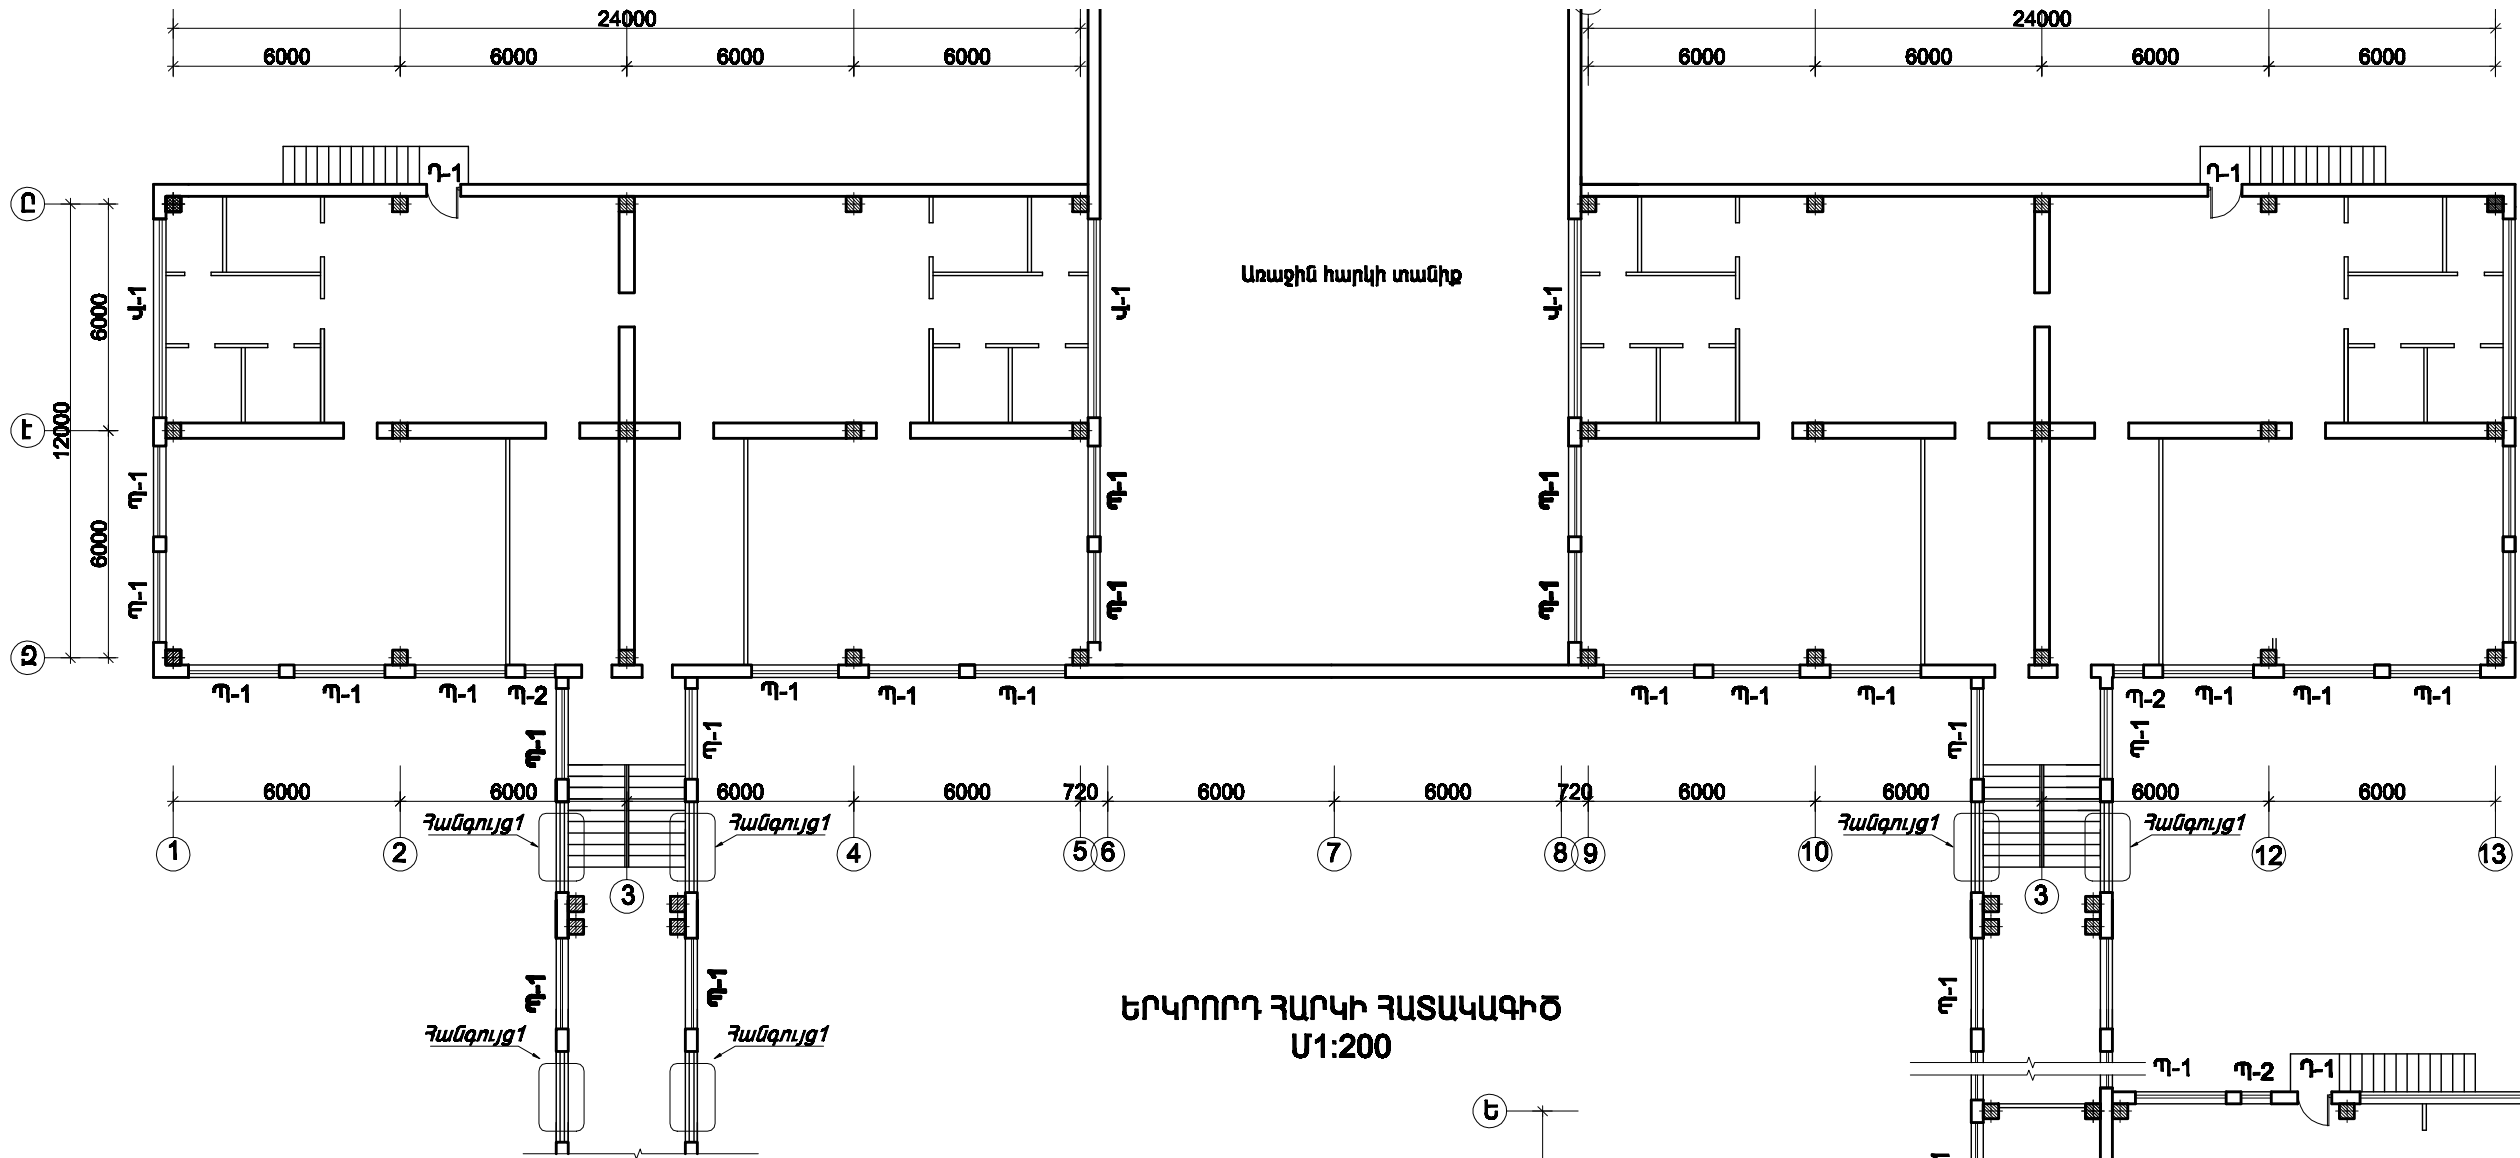


ԵՐԿՐՈՐԴ ՀԱՐԿԻ ՀԱՏԱԿԱԳԻԾ
Մ1:200

ՔԱՆԴԱՆ ԱՇԽԱՏԱՆՔՆԵՐ


Փայտե պատուհանների ապամոնտաժում-294.1քմ
Դռների ապամոնտաժում-37.1քմ
Դռների և պատուհանների շեպերի գաջի քանդում-60.0 քմ

ՆՈՐՈԳՄԱՆ ԱՇԽԱՏԱՆՔՆԵՐ

Մետաղապլաստե պատուհանների տեղադրում -248.0քմ
բացվող -167.4քմ; չբացվող -80.6 քմ
Պատուհանագոգերի տեղադրում (25սմ) -145.6գմ
Մետաղապլաստե դռների տեղադրում-37.1քմ
Շեպերի գաջի սվաղի իրականացում - 60.0քմ
Շեպերի և նորոգված մասերի ներկում -135.0քմ
Յուղաներկում -63.9 քմ
Պատուհանի բացվածքի փակում
Պենզաբլոկ 400x200x100 - 92.2 քմ
Փոփրապլաստե շերտ 40մմ -46.1քմ
Ցեմ.ավազային սվաղ (արտաքին կողմ) 46.1քմ
Պատերի գաջի սվաղի իրականացում (2սմ) - 50.7քմ
Պատերի ներկում լատեկսաներկով - 50.7քմ

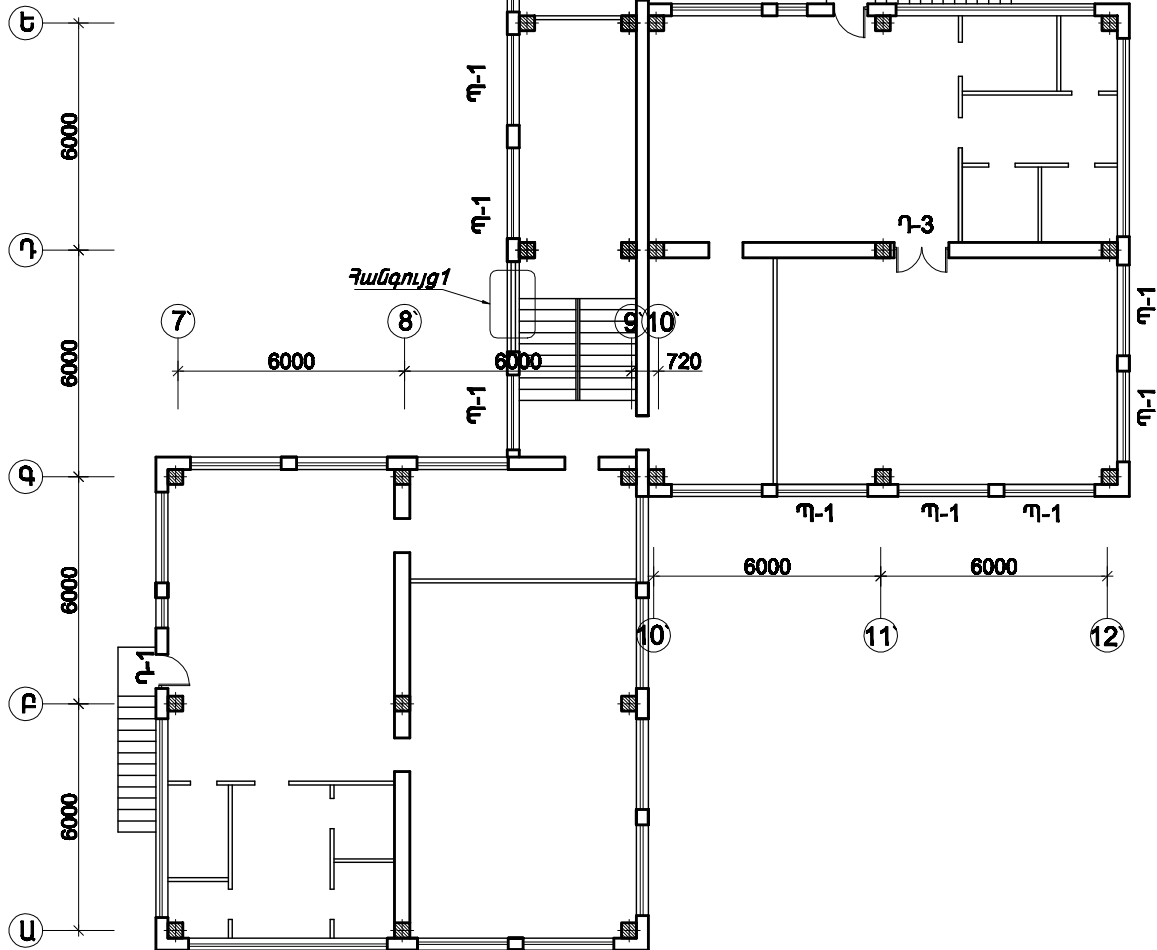


ԵՐԵՎԱՆ ՔԱՐԱՔԻ ԱՎԱՆ ՎՈՐԶԼՎԱԿԱՆ ՇՐՋԱՆԻ Հ.ՅԵ ՄԱՍԿԱՊՈՐՏԵԶԻ ՀԻՄՆԱՌՐՈՂՈՒՄ	Պատվեր ԵՔ-ՊԵՍԵԶԲ-13		
	ՓՈՒԼ	ՔԵՐԹ	ՔԵՐ
ԵՐԵՎԱՆ ՔԱՐԱՔԻ ԱՎԱՆ ՎՈՐԶԼՎԱԿԱՆ ՇՐՋԱՆԻ Հ.ՅԵ ՄԱՍԿԱՊՈՐՏԵԶԻ ՀԻՄՆԱՌՐՈՂՈՒՄ	ՏՈՐՏԱՐՈՒԹՅԱՆ ՄԱՍ		
	ՄՆ	2	Յ
ԱՄՏԱՐՈՒԹՅ	"ՀԱՋԱՐԱԾԵՆ" ՍՊ		
Է.ԳՅՈՋԱՆՅԱՆ	ԵՐԿՐՈՐԴ ՀԱՐԿԻ ՀԱՏԱԿԱԳԻԾ Մ1:200 ՔԱՆԴԱՆ ԵՎ ՆՈՐՈԳՄԱՆ ԱՇԽԱՏԱՆՔՆԵՐ		

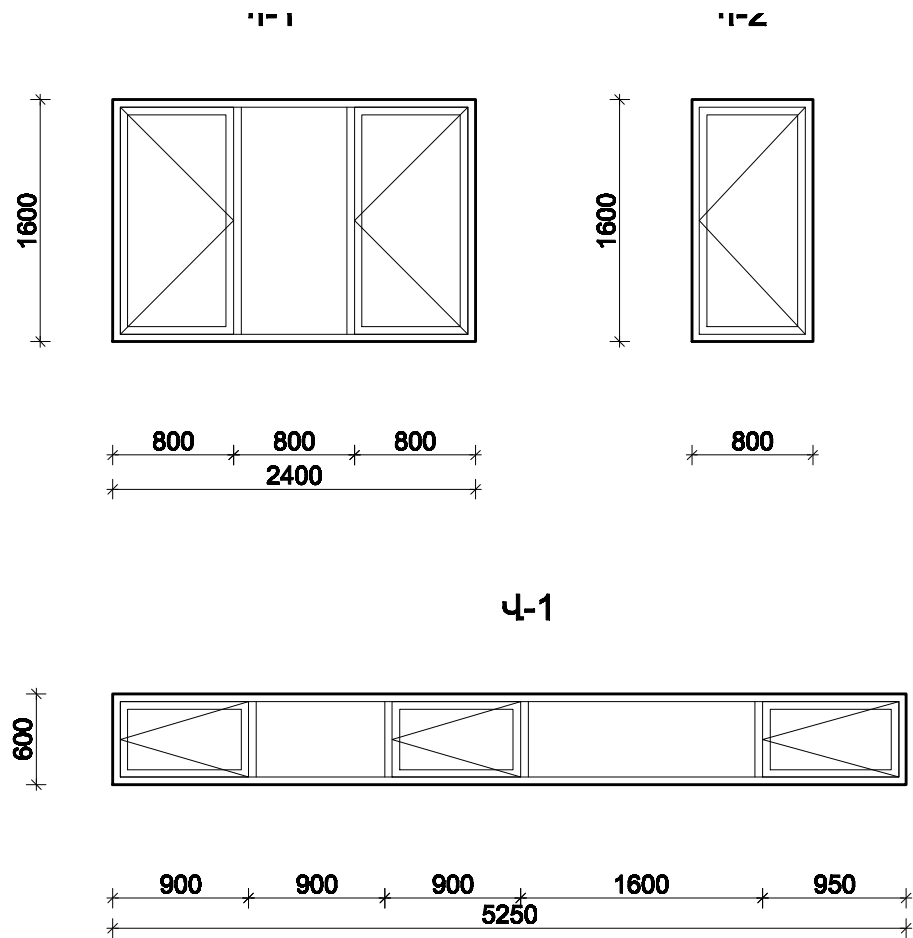

ՄԵՏԱՂԱՊԼԱՍՏ ԴԱՏՈՒՀԱՆՆԵՐԻ ԵՎ ՎԵՐՆԱՓԵՂԿԵՐԻ ՄԱՍՆԱԳԻՐ

ԴԱՏՈՒՀԱՆՆԵՐ		
ՄԱԿՆԻՇԸ	ՉԱՓՍԵՐԸ	ՔԱՆ.
Պ-1 (պատուհան)	2.40 x 1.60	56
Պ-2 (պատուհան)	0.80 x 1.60	11
Վ-1 (վերնափեղկ)	5.25 x 0.60	6

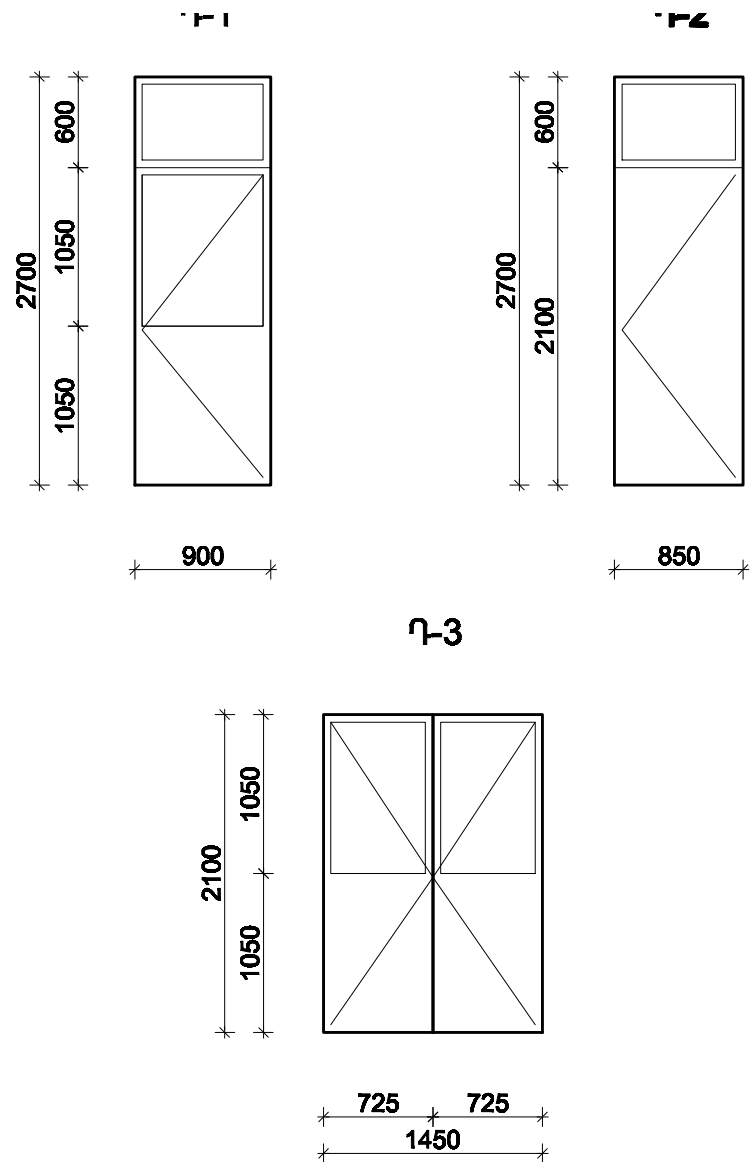

ՄԵՏԱՂԱՊԼԱՍՏ ԴՈՆԵՐԻ ՄԱՍՆԱԳԻՐ

ԴՈՆԵՐ		
ՄԱԿՆԻՇԸ	ՉԱՓՍԵՐԸ	ՔԱՆ.
Դ-1 (դուռ)	0.90 x 2.70 (վերնափեղկով, ապակե փաթեթով)	4
Դ-2 (դուռ)	0.85 x 2.70 (վերնափեղկով, խուլ)	10
Դ-3 (դուռ)	0.85 x 2.70 (երկփեղկ, ապակե փաթեթով)	1

ԵՐԵՎԱՆ ՔԱՂԱՔԻ ԱՎԱՆ ՎԱՐՉԱԿԱՆ ՇՐՋԱՆԻ Դ.56 ՄԱՆԿԱՊԱՐՏԵԶԻ ԴԻՄԱՆՈՐՈԳՈՒՄ				Պատվեր ԵՔ-ՊԸԱՇՁԲ-13/70-2		
			ՃԱՐՏԱՐԱՊԵՏԱԿԱՆ ՄԱՍ	ՓՈՒԼ	ԹԵՐԹ	ԹԵՐԹԵՐ
				ԱՆ	3	3
ՃԱՐՏԱՐԱՊԵՏ	Է.ԳՅՈԶԱՆՅԱՆ		ՄԵՏԱՂԱՊԼԱՍՏ ԴԱՏՈՒՀԱՆՆԵՐԻ ԵՎ ԴՈՆԵՐԻ ՄԱՍՆԱԳԻՐ		"ՀԱԶԱՐԱՇԵՆ" ՍՊԸ	

