



ԲԵՄԻ ՓԱՅՏՅԱ ԿՈՆՍՏՐՈՒԿՑԻԱ + 0.90

1-1

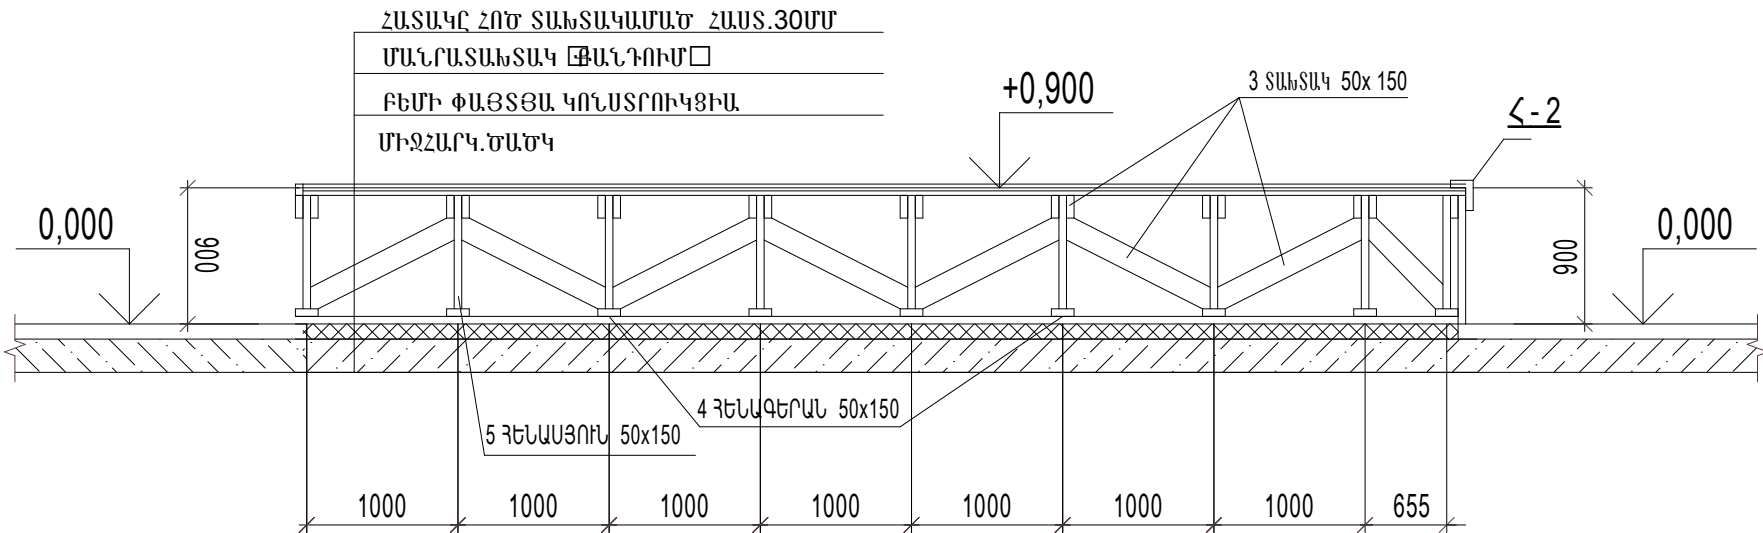

Հ-2

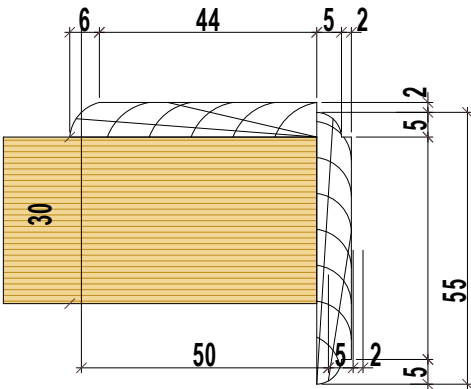

ԲԵՄԻ ՓԱՅՏՅԱ ԿՈՆՍՏՐՈՒԿՑԻԱ

ծավալաթերթ

N	Կատարվող աշխատանքներ	ծավալ / ՄԱԿ.	քանակ / ՄԱԿ.	Հնդամենք	
1	ՄԱՆՐԱՏԱԽՏԱԿ ԹԱՆԴՈՒՄ			77.82 ք.մ	
2	ՀԵՆԱՍՅՈՒՆ 50x150 Թորոգում 100mm	0.0075 ք.մ	10	0.75 ք.մ	
3	ՏԱՓԱԳԵՐԱՆ 50x150 Թորոգում 100mm	0.0075 ք.մ	20	1.50 ք.մ	
4	ՏԱԽՏԱԿԱՄԱԾ ՀԱՍՏ.30ՄՄ 30x150x1000 ՄՄ	0.0045 ք.մ	77.82 ք.մ	2.33 ք.մ	
5	ԲԵՄԻ ՃԱԿԱՏԱՅԻՆ ՀԱՏՎԱԾԻ ԵՐԵՍԱՊ. ՄԴՑ			14.0 ք.մ	

ԲՈՒՈՐ ՓԱՅՏՅԱ ԿՈՆՍՏՐ.ՄՇԱԿԵԼ ՀԱԿԱՆԵԽԻԶ ՀԵՂՈՒԿՈՎ

	Երևան քաղաքի Շենգավիթ վարչական շրջանի Ա.Տիգրանյանի անվան Երաժշտական դպրոցի հիմնանորոգման նախագիծ			ՊԱՏՎԵՐ № «ԵՔ-ՊԸԱՇՁԲ-13/62»		
	ՏՆՕՐԵՆ	Լ. ԳՐԻԳՈՐՅԱՆ		Հարտարապետաշինարարական ԲԵՄԻ ՓԱՅՏՅԱ ԿՈՆՍՏՐՈՒԿՑԻԱ ծավալաթերթ	Փուլ	Թերթ
	ՆԱԽԱԳԾԵՑ	Վ.ԹՈՒՄԱՆՅԱՆ			ԱՆ	ԽՇ-11
					«Թ.Ա.Հ.Գ.Գրիգ» ՍՊԸ	