


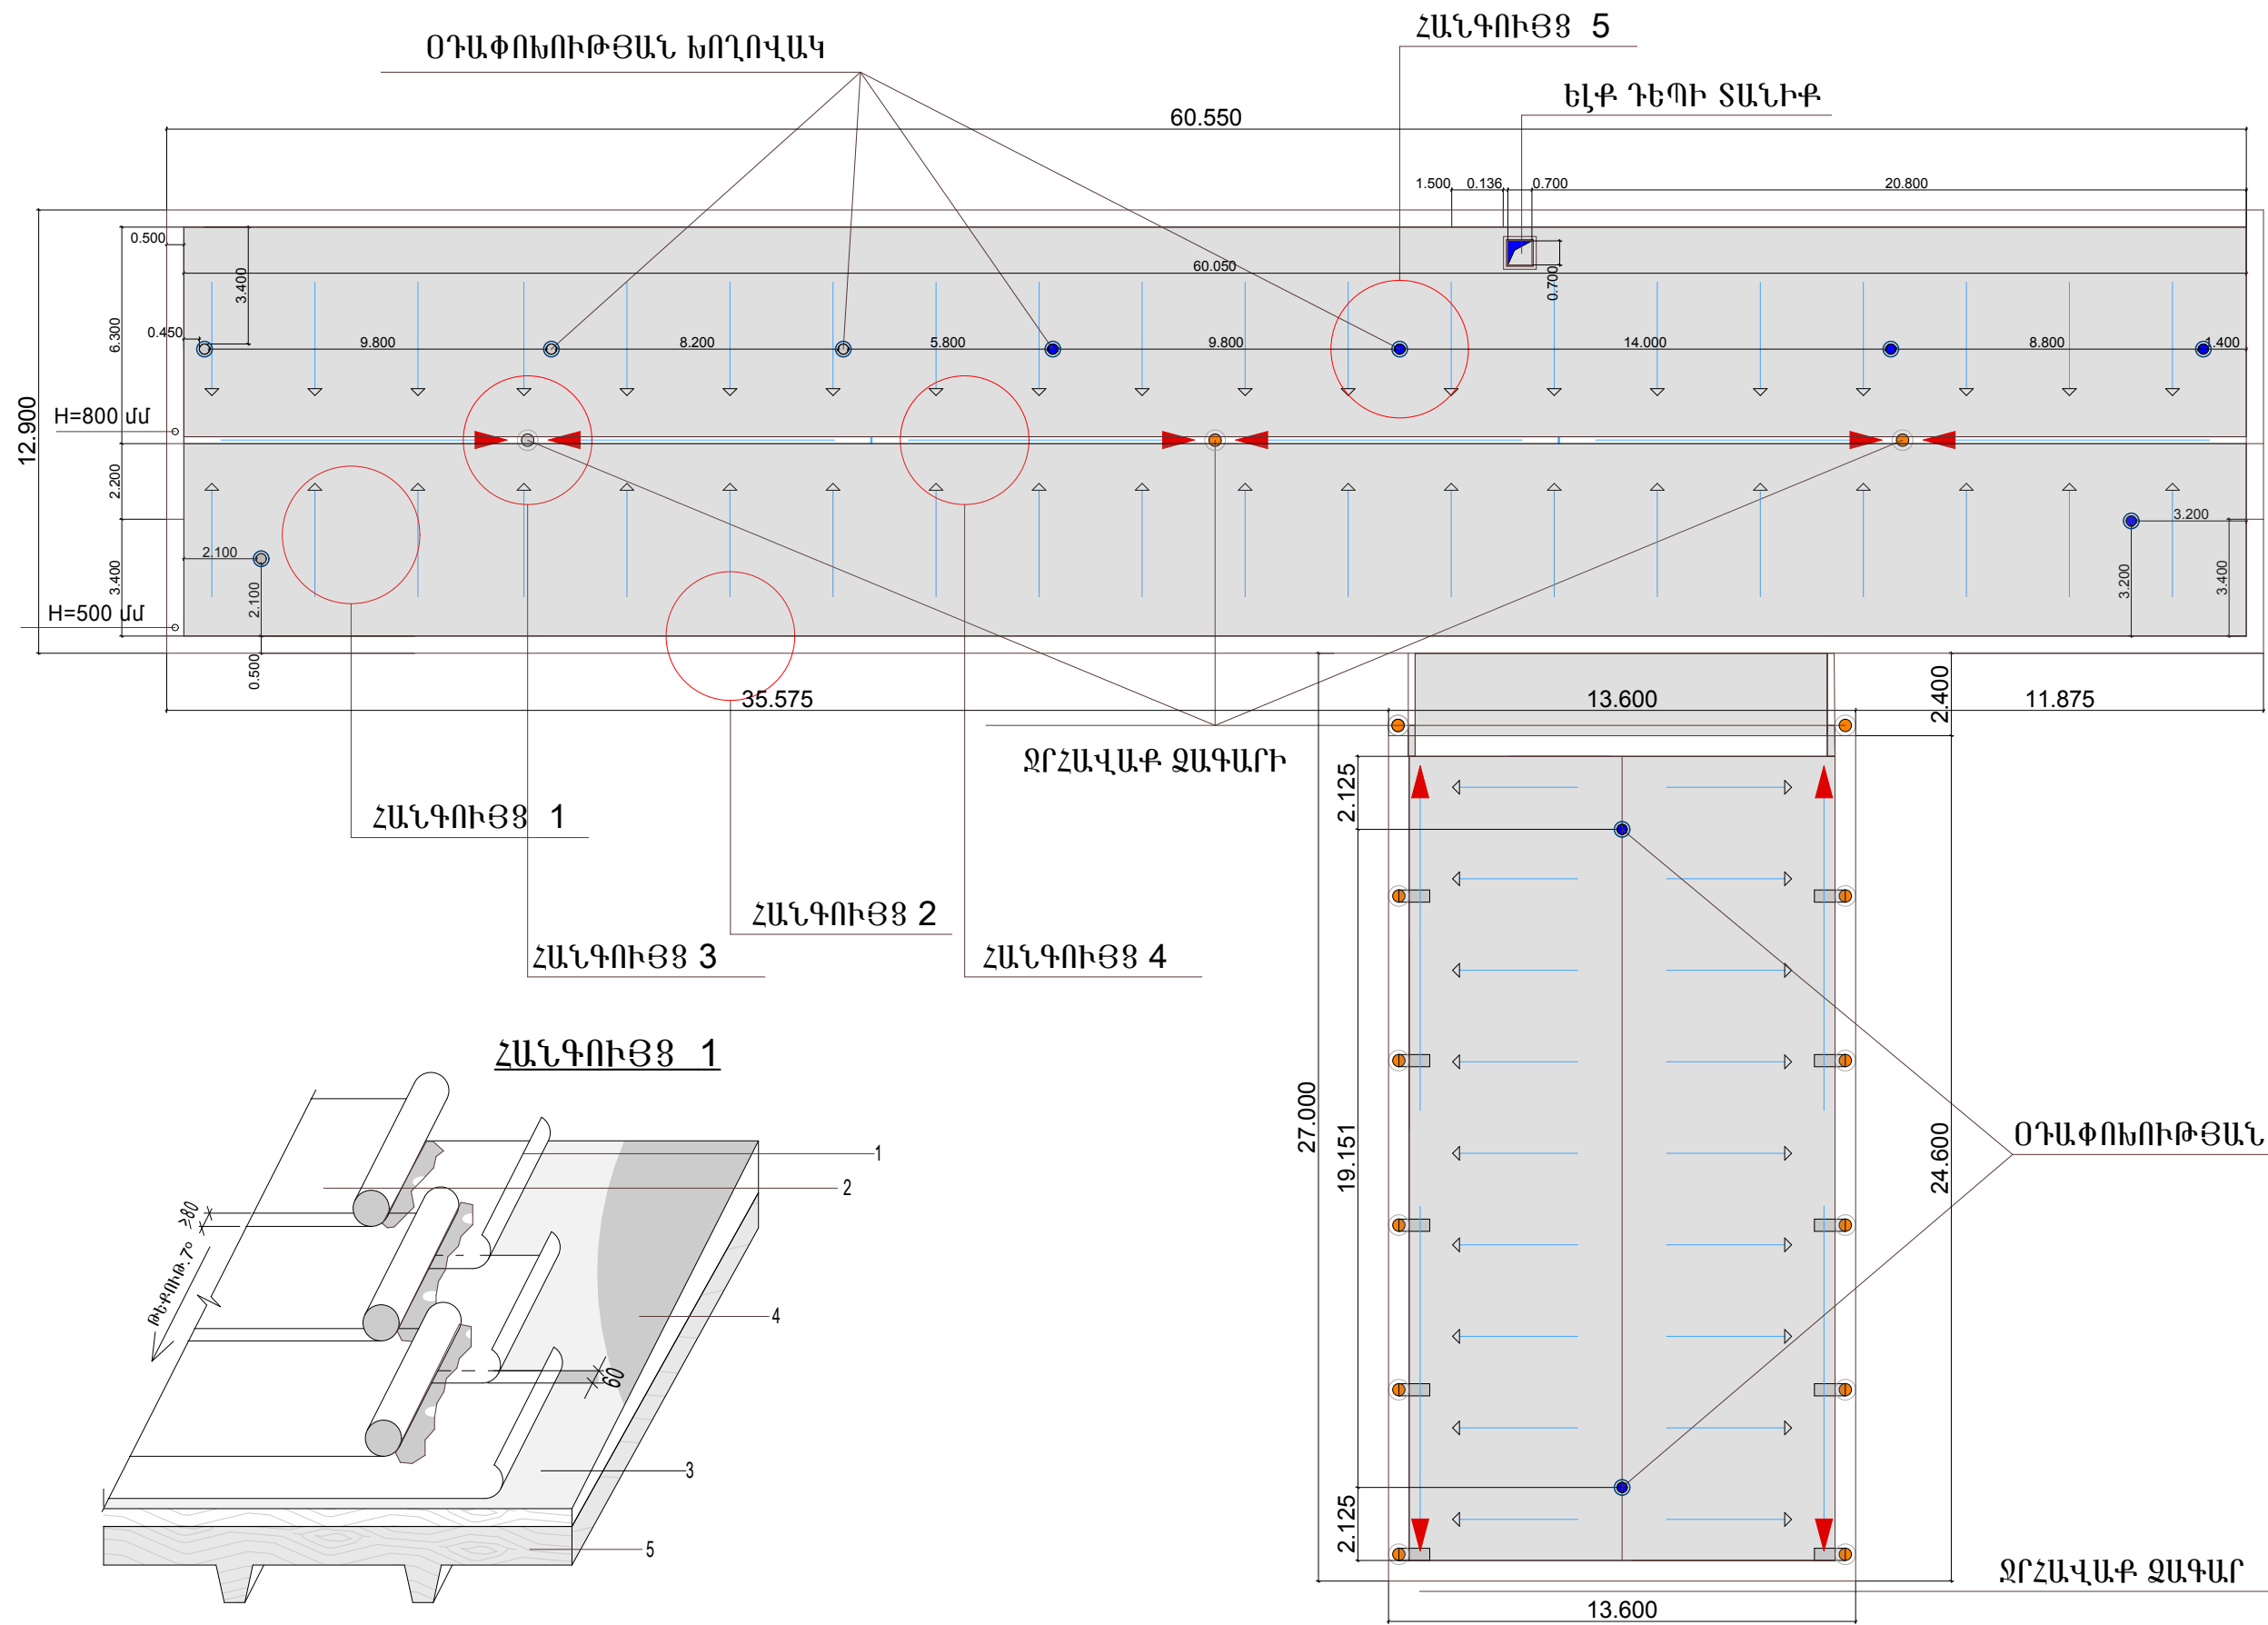

- 1 - ՍՏՈՐԻՆ ՋՐԱՄԵԿՈՒՄԻՉ ՇԵՐՏ 2 - ՎԵՐԻՆ ՋՐԱՄԵԿՈՒՄԻՉ ՇԵՐՏ
 3 - ՑԵՄ-ԱՎԱԶ ՍՎԱՂ 30 ՄՄ 4 - ԳՈՆՈՐՇԱՄԵԿՈՒՄԻՉ ՇԵՐՏ 50 ՄՄ - 200 ՄՄ
 5 - ՄԻՋՀԱՐԿ.ԾԱԾԿ

	Երևան քաղաքի Շենագավիթ վարչական շրջանի Ա.Տիգրանյանի անվան երաժշտական դպրոցի հիմնանորոգման նախագիծ			ՊԱՏՎԵՐ № «ԵՔ-ՊԸԱՇՁԲ-13/62»		
			Հարտարապետաշինարարական	Փուլ	Թերթ	Թերթեր
ՏՆՕՐԵՆ	Լ. ԳՐԻԳՈՐՅԱՆ		Տաճիքի հատակագիծ	ԱՆ	ՃՇ-12	17
ՆԱԽԱԳԾԵՑ	Վ.ԹՈՒՄԱՆՅԱՆ			«Թ.Ա.Հ.Գ.Գրիգ» ՍՊԸ		